
# 1. NP – JESTVUJÚCI STAV

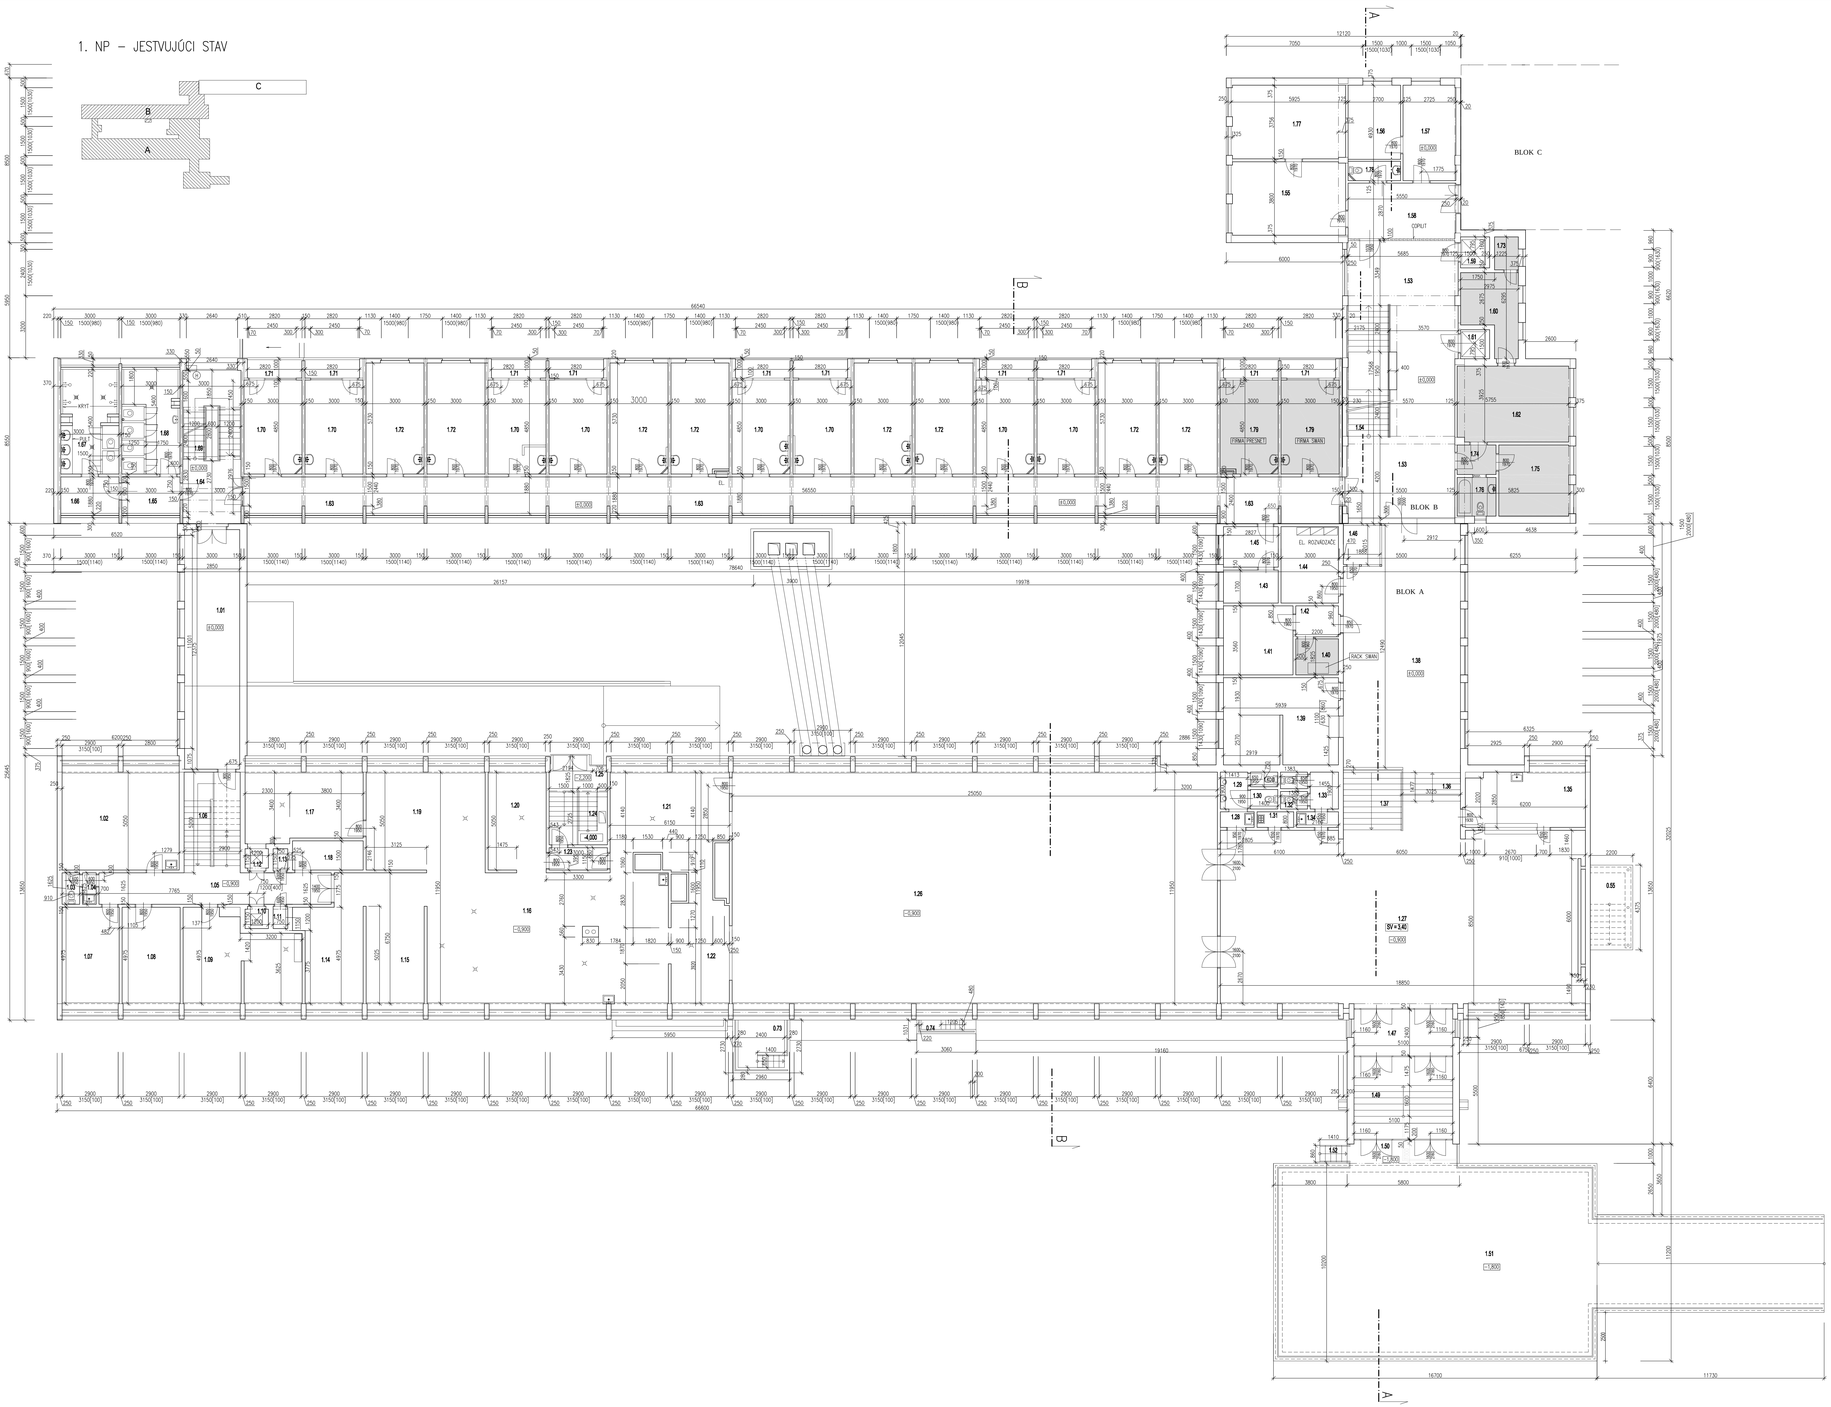


**LEGENDA MIESTNOSTÍ:**

| Č.M. | NÁZOV | PLOCHA V m2 | PODLAHA | STENY | STROP |
|---|---|---|---|---|---|
| 1.01 | MALÁ JEDÁLEŇ | 35,27 | PVC | VÁPENNÁ OMIETKA | OMIETKA |
| 1.02 | MALÁ JEDÁLEŇ | 30,55 | PVC | VÁPENNÁ OMIETKA | OMIETKA |
| 1.03 | WC | 1,48 | KERAMICKÁ DLAŽBA | VÁPENNÁ OMIETKA KERAM. OBKL. v = 1,40 m | OMIETKA |
| 1.04 | PREDSIEŇ | 1,14 | KERAMICKÁ DLAŽBA | VÁPENNÁ OMIETKA KERAM. OBKL. v = 1,40 m | OMIETKA |
| 1.05 | CHODBA | 22,99 | KERAMICKÁ DLAŽBA | VÁPENNÁ OMIETKA | OMIETKA |
| 1.06 | SCHODISKO | 11,55 | PVC | VÁPENNÁ OMIETKA | OMIETKA |
| 1.07 | KANCELÁRIA | 6,84 | PVC | VÁPENNÁ OMIETKA | OMIETKA |
| 1.08 | PRÍRUČNÝ SKLAD | 4,79 | PVC | VÁPENNÁ OMIETKA | OMIETKA |
| 1.09 | ČÍTAREŇ ZELEN. | 25,36 | KERAMICKÁ DLAŽBA | VÁPENNÁ OMIETKA KERAM. OBKL. v = 1,80 m | OMIETKA |
| 1.10 | VÝŤAHOVÁ ŠACHTA | 1,34 | | VÁPENNÁ OMIETKA | OMIETKA |
| 1.11 | STROJOVŇA VÝŤAHU | 0,85 | BETÓNOVÝ POTER | VÁPENNÁ OMIETKA | OMIETKA |
| 1.12 | VÝŤAHOVÁ ŠACHTA | 1,34 | | VÁPENNÁ OMIETKA | OMIETKA |
| 1.13 | STROJOVŇA VÝŤAHU | 0,85 | BETÓNOVÝ POTER | VÁPENNÁ OMIETKA | OMIETKA |
| 1.14 | MIESTNOSŤ PRE SKRINKE | 15,66 | KERAMICKÁ DLAŽBA | VÁPENNÁ OMIETKA KERAM. OBKL. v = 1,80 m | OMIETKA |
| 1.15 | CHLEBOVÁ MIEST. | 14,82 | KERAMICKÁ DLAŽBA | VÁPENNÁ OMIETKA KERAM. OBKL. v = 1,80 m | OMIETKA |
| 1.16 | KUCHYŇA | 84,21 | KERAMICKÁ DLAŽBA | VÁPENNÁ OMIETKA KERAM. OBKL. v = 1,80 m | OMIETKA |
| 1.17 | SKLAD VÁRNIC | 21,43 | KERAMICKÁ DLAŽBA | VÁPENNÁ OMIETKA KERAM. OBKL. v = 1,80 m | OMIETKA |
| 1.18 | ELEKTRORozvoŇa | 5,47 | BETÓNOVÝ POTER | VÁPENNÁ OMIETKA | OMIETKA |
| 1.19 | MOČNÁKAREŇ | 30,82 | KERAMICKÁ DLAŽBA | VÁPENNÁ OMIETKA KERAM. OBKL. v = 1,80 m | OMIETKA |
| 1.20 | ČIERNY RIAD | 15,12 | KERAMICKÁ DLAŽBA | VÁPENNÁ OMIETKA KERAM. OBKL. v = 1,80 m | OMIETKA |
| 1.21 | BIELY RIAD | 28,72 | KERAMICKÁ DLAŽBA | VÁPENNÁ OMIETKA KERAM. OBKL. v = 1,80 m | OMIETKA |
| 1.22 | VÝDAŇA STRAVY | 17,81 | KERAMICKÁ DLAŽBA | VÁPENNÁ OMIETKA KERAM. OBKL. v = 1,80 m | OMIETKA |
| 1.23 | CHODBA | 3,38 | KERAMICKÁ DLAŽBA | VÁPENNÁ OMIETKA | OMIETKA |
| 1.24 | SCHODISKO | 6,08 | OCEĽOVÉ SCHODISKO | FASÁDNY NÁTER | OMIETKA |
| 1.25 | MEDZIPODESTA | 5,09 | BETÓNOVÝ POTER | FASÁDNY NÁTER | OMIETKA |
| 1.26 | JEDÁLEŇ | 299,27 | KERAMICKÁ DLAŽBA | VÁPENNÁ OMIETKA | OMIETKA |
| 1.27 | CHODBA | 172,35 | KERAMICKÁ DLAŽBA | VÁPENNÁ OMIETKA | OMIETKA |
| 1.28 | PREDSIEŇ – UMYV. | 1,40 | KERAMICKÁ DLAŽBA | VÁPENNÁ OMIETKA KERAM. OBKL. v = 1,96 m | OMIETKA |
| 1.29 | PISOÁRE | 2,68 | KERAMICKÁ DLAŽBA | VÁPENNÁ OMIETKA KERAM. OBKL. v = 1,96 m | OMIETKA |
| 1.30 | WC – MUŽI | 2,63 | KERAMICKÁ DLAŽBA | VÁPENNÁ OMIETKA KERAM. OBKL. v = 1,96 m | OMIETKA |
| 1.31 | ÚPRAVŇOVAČKA | 1,51 | KERAMICKÁ DLAŽBA | VÁPENNÁ OMIETKA KERAM. OBKL. v = 1,30 m | OMIETKA |
| 1.32 | WC – ŽENY | 2,68 | KERAMICKÁ DLAŽBA | VÁPENNÁ OMIETKA KERAM. OBKL. v = 1,96 m | OMIETKA |
| 1.33 | PREDSIEŇ | 2,76 | KERAMICKÁ DLAŽBA | VÁPENNÁ OMIETKA KERAM. OBKL. v = 1,96 m | OMIETKA |
| 1.34 | PREDSIEŇ – UMYV. | 1,71 | KERAMICKÁ DLAŽBA | VÁPENNÁ OMIETKA KERAM. OBKL. v = 1,96 m | OMIETKA |
| 1.35 | BUFET | 17,59 | PVC | VÁPENNÁ OMIETKA OLEJ. SOKL. v = 1,5 m | OMIETKA |
| 1.36 | SCHODISKO | 4,39 | TERAZZO | VÁPENNÁ OMIETKA | OMIETKA |
| 1.37 | SCHODISKO | 10,07 | TERAZZO | VÁPENNÁ OMIETKA | OMIETKA |
| 1.38 | CHODBA | 72,33 | KERAMICKÁ DLAŽBA | VÁPENNÁ OMIETKA | OMIETKA |
| 1.39 | VRÁTNICA | 26,43 | KERAMICKÁ DLAŽBA | VÁPENNÁ OMIETKA | OMIETKA |
| 1.40 | TELEF. ÚSTREDŇA | 4,06 | BETÓNOVÝ POTER | VÁPENNÁ OMIETKA | OMIETKA |
| 1.41 | SKLAD CIVILNEJ OBR. | 1,34 | BETÓNOVÝ POTER | VÁPENNÁ OMIETKA | OMIETKA |
| 1.42 | PREDSIEŇ | 3,62 | BETÓNOVÝ POTER | VÁPENNÁ OMIETKA | OMIETKA |
| 1.43 | AKUMULÁTORŇA | 4,80 | BETÓNOVÝ POTER | VÁPENNÁ OMIETKA | OMIETKA |
| 1.44 | ELEKTRORozvoD. | 11,77 | PVC | VÁPENNÁ OMIETKA | OMIETKA |
| 1.45 | AKUMULÁTORŇA | 5,90 | BETÓNOVÝ POTER | VÁPENNÁ OMIETKA | OMIETKA |
| 1.46 | KIOSK | 3,98 | KERAMICKÁ DLAŽBA | VÁPENNÁ OMIETKA | OMIETKA |
| 1.47 | ZÁVETRIE | 12,24 | KAMENNÁ DLAŽBA | VÁPENNÁ OMIETKA | OMIETKA |
| 1.49 | ZÁVETRIE | 21,68 | TERAZZO/ KAMENNÁ DLAŽBA | VÁPENNÁ OMIETKA | OMIETKA |
| 1.50 | ZÁVETRIE | 6,78 | MRIEŽA | BRIZOLIT | OMIETKA |
| 1.51 | RAMPA | 229,57 | ASFALT | OCEĽOVÉ ZÁBRADLIE | |
| 1.52 | SCHODISKO | 1,21 | OCEĽOVÉ SCHODISKO | BRIZOLIT | OMIETKA |
| 1.53 | VESTIBUL | 65,19 | KERAM. DLAŽBA, KER. SOKLÍK | OMIETKA, OLEJ. NÁTER | OMIETKA |
| 1.54 | SCHODISKO | 14,65 | KERAM. DLAŽBA, KER. SOKLÍK | OMIETKA, OLEJ. NÁTER | OMIETKA |
| 1.55 | MIESTNOSŤ | 22,38 | PVC, SOKLÍK PVC | OMIETKA | OMIETKA |
| 1.56 | MIESTNOSŤ | 10,38 | PVC, SOKLÍK PVC | OMIETKA | OMIETKA |
| 1.57 | MIESTNOSŤ | 13,40 | PVC, SOKLÍK PVC | OMIETKA | OMIETKA |
| 1.58 | MIESTNOSŤ | 15,94 | KERAM. DLAŽBA, KER. SOKLÍK | OMIETKA | OMIETKA |
| 1.59 | VÝŤAH | 2,40 | — | OMIETKA | — |
| 1.60 | KUCHYŇA | 10,15 | PVC, SOKLÍK PVC | OMIETKA, KERAM. OBKLAD | OMIETKA |
| 1.61 | VÝŤAH | 2,25 | — | OMIETKA | — |
| 1.62 | OBRVAČKA | 22,71 | PVC, SOKLÍK PVC | OMIETKA | OMIETKA |
| 1.63 | CHODBA | 108,46 | PVC, SOKLÍK PVC | OMIETKA | OMIETKA |
| 1.64 | PODESTA | 8,50 | PVC, SOKLÍK PVC | OMIETKA | OMIETKA |
| 1.65 | CHODBA | 5,64 | KERAM. DLAŽBA, KER. SOKLÍK | OMIETKA | OMIETKA |
| 1.66 | CHODBA | 5,64 | KERAM. DLAŽBA, KER. SOKLÍK | OMIETKA | OMIETKA |
| 1.67 | UMYVÁRKA | 16,20 | KERAM. DLAŽBA | OMIETKA, KERAM. OBKLAD | OMIETKA |
| 1.68 | WC | 16,20 | KERAM. DLAŽBA | OMIETKA, KERAM. OBKLAD | OMIETKA |
| 1.69 | SCHODISKO | 10,06 | KERAM. DL. NA MEDZIPODESTE/ LAVE TERAZZO NA RAMENOCH | OMIETKA | OMIETKA |
| 1.70 | IZBA | 8x 14,55 | PVC, SOKLÍK PVC | OMIETKA | OMIETKA |
| 1.71 | LOGIA | 10x 2,82 | KERAM. DLAŽBA, KER. SOKLÍK | OMIETKA | OMIETKA |
| 1.72 | IZBA | 8x 17,19 | PVC, SOKLÍK PVC | OMIETKA | OMIETKA |
| 1.73 | KOMORA | 2,08 | PVC, SOKLÍK PVC | OMIETKA | OMIETKA |
| 1.74 | CHODBA | 3,05 | PVC, SOKLÍK PVC | OMIETKA | OMIETKA |
| 1.75 | IZBA | 13,47 | PVC, SOKLÍK PVC | OMIETKA | OMIETKA |
| 1.76 | KÚPEĽŇA + WC | 4,0 | KERAM. DLAŽBA | OMIETKA, KERAM. OBKLAD | OMIETKA |
| 1.77 | MIESTNOSŤ | 22,35 | PVC, SOKLÍK PVC | OMIETKA | OMIETKA |
| 1.78 | WC | 2,71 | KERAM. DLAŽBA | OMIETKA, KERAM. OBKLAD | OMIETKA |
| 1.79 | TECHNICKÁ MIESTNOSŤ | 2x 17,19 | PVC, SOKLÍK PVC | OMIETKA | OMIETKA |

SADA

SÚRADNICOVÝ SYSTÉM: JTSK
VÝŠKOVÝ SYSTÉM: Bpv


AUTORI
HLAV. RIEŠITEĽ ÚLOHY: ING. ĽUBOMÍR HOLEŠOVSKÝ, ING. ARCH. VLADIMÍR JARABICA
VYPRACOVAL: ING. IVAN KOŠA
INVESTOR: UNIVERZITA KONŠTANTÍNA FILOZOFA V NITRE


NÁZOV: MODERNIZÁCIA INTERNÁTU UKF NA NÁBREŽÍ MLÁDEŽE Č. 1 V NITRE


OBSAH: PÔDORYS 1. NP – JESTVUJÚCI STAV


HUMA '90
ŽUPNÉ NÁMESTIE 9
949 01 NITRA


| | |
|---|---|
| STUPEŇ | STUDIA |
| DÁTUM | 03/2012 |
| FORMÁT | 18x44 |
| ČASŤ | E1.1 |
| STAV. OBJEKT | SO.01 |
| PROFESIA | ARCH. |
| Č.PRÍL.: 3 | MIERKA 1:100 |


PDF created with pdfFactory trial version www.pdffactory.com


1. PP – JESTVUJÚCI STAV

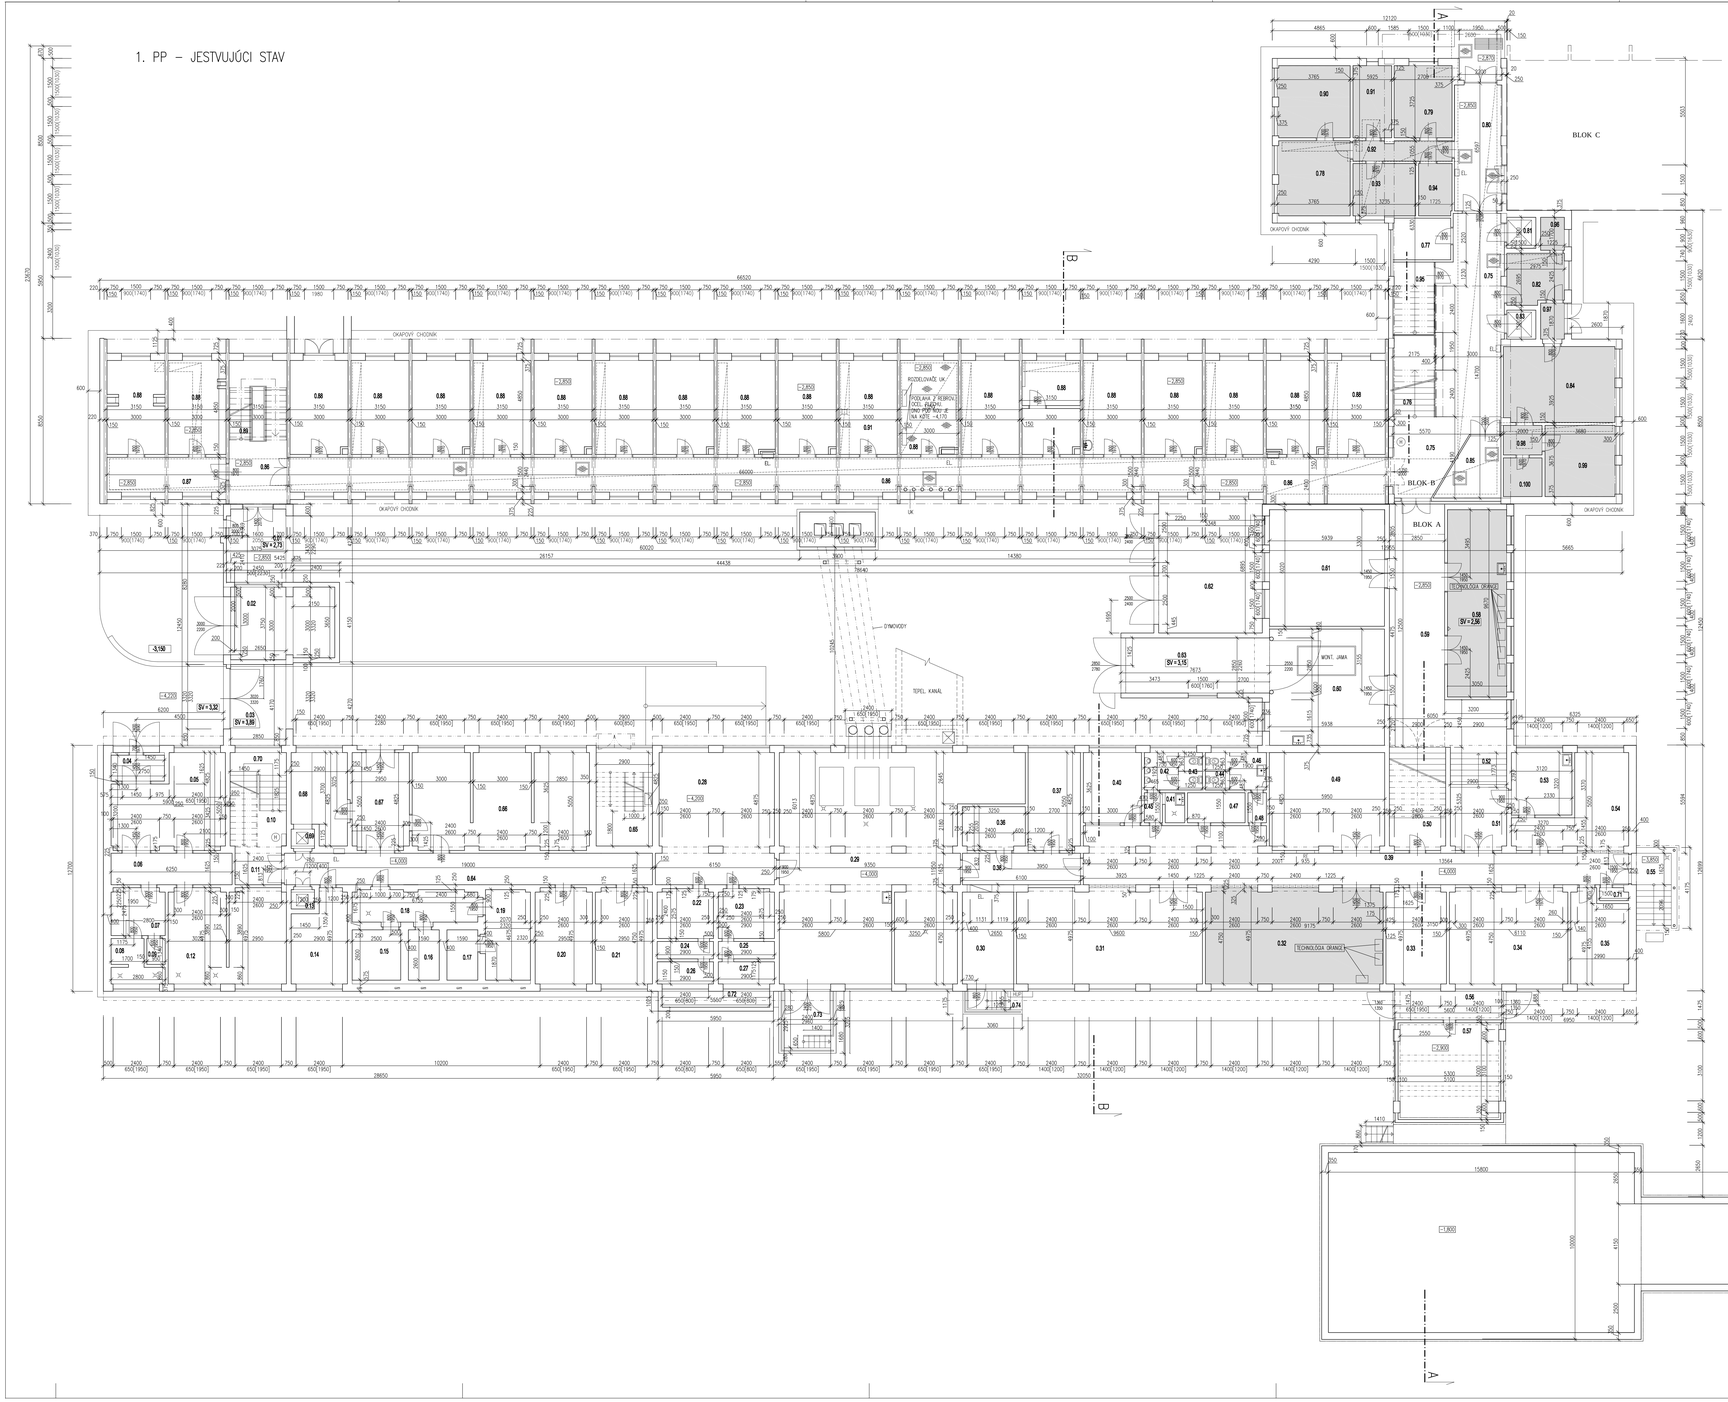


**LEGENDA MIESTNOSTÍ:**

| Č.M. | NÁZOV | PLOCHA v m2 | PODLAHA | STENY | STROP |
|---|---|---|---|---|---|
| 0.01 | ZÁVETRIE | 11,78 | BETÓNOVÝ POTER | VÁPENNÁ OMIETKA | OMIETKA |
| 0.02 | GARÁŽ | 20,79 | BETÓNOVÝ POTER | VÁPENNÁ OMIETKA | OMIETKA |
| 0.03 | ZÁVETRIE | 11,88 | BETÓNOVÝ POTER | VÁPENNÁ OMIETKA | OMIETKA |
| 0.04 | ZÁDVERIE | 3,69 | BETÓNOVÝ POTER | VÁPENNÁ OMIETKA | OMIETKA |
| 0.05 | SKLAD AKVÁRIÍ | 24,67 | KERAMICKÁ DLAŽBA | VÁPENNÁ OMIETKA OLEJ. SOKL. v = 1,3 m | OMIETKA |
| 0.06 | SKLAD AKVÁRIÍ | 10,15 | KERAMICKÁ DLAŽBA | VÁPENNÁ OMIETKA OLEJ. SOKL. v = 1,3 m | OMIETKA |
| 0.07 | UMÝVÁRKA | 6,84 | KERAMICKÁ DLAŽBA | VÁPENNÁ OMIETKA OLEJ. SOKL. v = 1,3 m | OMIETKA |
| 0.08 | SPRCHY | 4,79 | KERAMICKÁ DLAŽBA | VÁPENNÁ OMIETKA OLEJ. SOKL. v = 1,3 m | OMIETKA |
| 0.09 | WC | 1,26 | KERAMICKÁ DLAŽBA | VÁPENNÁ OMIETKA OLEJ. SOKL. v = 1,3 m | OMIETKA |
| 0.10 | CHODBA | 14,00 | KERAMICKÁ DLAŽBA | VÁPENNÁ OMIETKA OLEJ. SOKL. v = 1,3 m | OMIETKA |
| 0.11 | CHODBA | 4,80 | TERAZZOVÁ DLAŽBA | VÁPENNÁ OMIETKA OLEJ. SOKL. v = 1,3 m | OMIETKA |
| 0.12 | SKLAD AKVÁRIÍ | 29,47 | KERAMICKÁ DLAŽBA | VÁPENNÁ OMIETKA OLEJ. SOKL. v = 1,3 m | OMIETKA |
| 0.13 | VÝTAHOVÁ ŠACHTA | 1,34 | BETÓNOVÝ POTER | VÁPENNÁ OMIETKA | OMIETKA |
| 0.14 | STROJOVŇA | 12,41 | BETÓNOVÝ POTER | VÁPENNÁ OMIETKA | OMIETKA |
| 0.15 | SKLAD CHLADENÝ | 6,50 | BETÓNOVÝ POTER | VÁPENNÁ OMIETKA | TEPELNÁ IZOLÁCIA |
| 0.16 | SKLAD CHLADENÝ | 4,13 | BETÓNOVÝ POTER | VÁPENNÁ OMIETKA | TEPELNÁ IZOLÁCIA |
| 0.17 | MRAZIAREŇ | 4,13 | BETÓNOVÝ POTER | VÁPENNÁ OMIETKA | TEPELNÁ IZOLÁCIA |
| 0.18 | CHODBA | 11,09 | BETÓNOVÝ POTER | VÁPENNÁ OMIETKA | TEPELNÁ IZOLÁCIA |
| 0.19 | SKLAD – CHLADENÝ | 10,81 | BETÓNOVÝ POTER | VÁPENNÁ OMIETKA | TEPELNÁ IZOLÁCIA |
| 0.20 | SKLAD – POTRAVINY | 14,55 | BETÓNOVÝ POTER | VÁPENNÁ OMIETKA | OMIETKA |
| 0.21 | SKLAD | 14,55 | BETÓNOVÝ POTER | VÁPENNÁ OMIETKA | OMIETKA |
| 0.22 | VZDUCHOTECHNIKA | 7,36 | BETÓNOVÝ POTER | VÁPENNÁ OMIETKA | OMIETKA |
| 0.23 | VZDUCHOTECHNIKA | 7,36 | BETÓNOVÝ POTER | VÁPENNÁ OMIETKA | OMIETKA |
| 0.24 | VZDUCHOTECHNIKA | 2,61 | BETÓNOVÝ POTER | VÁPENNÁ OMIETKA | OMIETKA |
| 0.25 | VZDUCHOTECHNIKA | 2,61 | BETÓNOVÝ POTER | VÁPENNÁ OMIETKA | OMIETKA |
| 0.26 | VZDUCHOTECHNIKA | 3,34 | BETÓNOVÝ POTER | VÁPENNÁ OMIETKA | OMIETKA |
| 0.27 | VZDUCHOTECHNIKA | 3,34 | BETÓNOVÝ POTER | VÁPENNÁ OMIETKA | OMIETKA |
| 0.28 | VZDUCHOTECHNIKA | 40,50 | BETÓNOVÝ POTER | VÁPENNÁ OMIETKA | OMIETKA |
| 0.29 | KOTOLŇA | 117,24 | KERAMICKÁ DLAŽBA | VÁPENNÁ OMIETKA | OMIETKA |
| 0.30 | REGULAČNÁ STANICA PLYNU | 12,59 | BETÓNOVÝ POTER | VÁPENNÁ OMIETKA | OMIETKA |
| 0.31 | SKLAD | 47,31 | PVC | VÁPENNÁ OMIETKA | OMIETKA |
| 0.32 | SKLAD THS | 45,26 | PVC | VÁPENNÁ OMIETKA | OMIETKA |
| 0.33 | ŠATŇA – TESÁRI | 15,38 | PVC | VÁPENNÁ OMIETKA | OMIETKA |
| 0.34 | SKLAD – MALIARI | 30,10 | BETÓNOVÝ POTER | VÁPENNÁ OMIETKA | OMIETKA |
| 0.35 | SKLAD BIELIZNE | 13,44 | PVC | VÁPENNÁ OMIETKA | OMIETKA |
| 0.36 | AUTOMAT.KOTOLŇA | 7,13 | PVC | VÁPENNÁ OMIETKA | OMIETKA |
| 0.37 | ŠATŇA – MALIRI | 13,57 | PVC | VÁPENNÁ OMIETKA | OMIETKA |
| 0.38 | CHODBA | 9,90 | TERAZZOVÁ DLAŽBA | VÁPENNÁ OMIETKA | OMIETKA |
| 0.39 | CHODBA | 58,37 | PVC | VÁPENNÁ OMIETKA OLEJ. SOKL. v = 1,2 m | AKUSTICKÝ PODHĽAD |
| 0.40 | ŠATŇA – TESÁRI | 10,88 | PVC | VÁPENNÁ OMIETKA | OMIETKA |
| 0.41 | SPRCHA | 1,55 | KERAMICKÁ DLAŽBA | VÁPENNÁ OMIETKA KERAM. OBKLAD v = 1,5 m | OMIETKA |
| 0.42 | PREDSIEŇ | 3,37 | KERAMICKÁ DLAŽBA | VÁPENNÁ OMIETKA | OMIETKA |
| 0.43 | WC | 2,41 | KERAMICKÁ DLAŽBA | VÁPENNÁ OMIETKA KERAM. OBKLAD v = 1,5 m | OMIETKA |
| 0.44 | WC | 2,41 | KERAMICKÁ DLAŽBA | VÁPENNÁ OMIETKA KERAM. OBKLAD v = 1,5 m | OMIETKA |
| 0.45 | PREDSIEŇ | 1,44 | KERAMICKÁ DLAŽBA | VÁPENNÁ OMIETKA | OMIETKA |
| 0.46 | PREDSIEŇ | 3,65 | KERAMICKÁ DLAŽBA | VÁPENNÁ OMIETKA | OMIETKA |
| 0.47 | SKLAD – ELEKTRO | 4,60 | KERAMICKÁ DLAŽBA | VÁPENNÁ OMIETKA KERAM. OBKLAD v = 1,5 m | OMIETKA |
| 0.48 | CHODBA | 1,47 | KERAMICKÁ DLAŽBA | VÁPENNÁ OMIETKA | OMIETKA |
| 0.49 | SKLAD | 29,78 | PVC | VÁPENNÁ OMIETKA OLEJ. SOKL. v = 1,21 m | OMIETKA |
| 0.50 | SKLAD INŠTALATÉR | 15,33 | BETÓNOVÝ POTER | VÁPENNÁ OMIETKA | OMIETKA |
| 0.51 | CHODBA | 9,33 | KERAMICKÁ DLAŽBA | VÁPENNÁ OMIETKA | OMIETKA |
| 0.52 | SCHODISKO | 5,14 | TERAZZO | VÁPENNÁ OMIETKA | OMIETKA |
| 0.53 | DIELŇA INŠTALATÉR | 10,11 | KERAMICKÁ DLAŽBA | VÁPENNÁ OMIETKA | OMIETKA |
| 0.54 | ŠATŇA MALIAR | 19,16 | PVC | VÁPENNÁ OMIETKA | OMIETKA |
| 0.55 | SCHODISKO | 6,71 | MRAZIVZDOR. DLAŽBA | ŠTEPANÝ PIESKOVEC | |
| 0.56 | ZÁVETRIE | 8,26 | BETÓNOVÝ POTER | ŠTEPANÝ PIESKOVEC | OMIETKA |
| 0.57 | SKLAD | 26,26 | BETÓNOVÝ POTER | VÁPENNÁ OMIETKA | OMIETKA |
| 0.58 | DIELŇA | 29,49 | KERAMICKÁ DLAŽBA | VÁPENNÁ OMIETKA | OMIETKA |
| 0.59 | CHODBA | 43,72 | KERAMICKÁ DLAŽBA | VÁPENNÁ OMIETKA | OMIETKA |
| 0.60 | AUTODIELŇA | 35,63 | KERAMICKÁ DLAŽBA | VÁPENNÁ OMIETKA | OMIETKA |
| 0.61 | SKLAD ÚDRŽBA | 35,76 | KERAMICKÁ DLAŽBA | VÁPENNÁ OMIETKA | OMIETKA |
| 0.62 | GARÁŽ | 36,88 | BETÓNOVÝ POTER | VÁPENNÁ OMIETKA | DREVENÝ STROP |
| 0.63 | GARÁŽ | 21,86 | BETÓNOVÝ POTER | VÁPENNÁ OMIETKA | OMIETKA |
| 0.64 | CHODBA | 30,88 | TERAZZOVÁ DLAŽBA | VÁPENNÁ OMIETKA OLEJ. SOKL. v = 1,3 m | OMIETKA |
| 0.65 | ZÁVETRIE | 13,99 | BETÓNOVÝ POTER | FASÁDNY NÁTER | OMIETKA |
| 0.66 | SKLAD | 44,57 | BETÓNOVÝ POTER | VÁPENNÁ OMIETKA OLEJ. SOKL. v = 1,4 m | OMIETKA |
| 0.67 | CHODBA | 14,78 | TERAZZOVÁ DLAŽBA | VÁPENNÁ OMIETKA OLEJ. SOKL. v = 1,4 m | OMIETKA |
| 0.68 | SKLAD ZELENINA | 12,36 | KERAMICKÁ DLAŽBA | VÁPENNÁ OMIETKA OLEJ. SOKL. v = 1,4 m | OMIETKA |
| 0.69 | VÝTAHOVÁ ŠACHTA | 1,34 | BETÓNOVÝ POTER | VÁPENNÁ OMIETKA | |
| 0.70 | SCHODISKO | 6,57 | PVC | VÁPENNÁ OMIETKA | OMIETKA |
| 0.71 | SKLAD | 0,95 | PVC | VÁPENNÁ OMIETKA | OMIETKA |
| 0.72 | ANGLICKÝ DVOREC | 4,57 | BETÓNOVÝ POTER | FASÁDNY NÁTER | |
| 0.73 | SCHODISKO | 7,20 | BETÓN. POTER OCELOVÉ SCHODISKO | ŠTEPANÝ PIESKOVEC | OMIETKA |
| 0.74 | SCHODISKO | 2,71 | BETÓN. POTER OCELOVÉ SCHODISKO | ŠTEPANÝ PIESKOVEC | OMIETKA |

| Č.M. | NÁZOV | PLOCHA v m2 | PODLAHA | STENY | STROP |
|---|---|---|---|---|---|
| 0.75 | CHODBA | 48,24 | PVC, SOKLÍK PVC | OMIETKA, OLEJ. NÁTER | OMIETKA |
| 0.76 | SCHODISKO | 14,65 | KERAM. DLAŽBA, KER. SOKLÍK | OMIETKA, OLEJ. NÁTER | OMIETKA |
| 0.77 | SKLAD | 6,38 | PVC, SOKLÍK PVC | OMIETKA, OLEJ. NÁTER | OMIETKA |
| 0.78 | OBÝVAČKA | 14,52 | PVC, SOKLÍK PVC | OMIETKA | OMIETKA |
| 0.79 | IZBA | 11,11 | PVC, SOKLÍK PVC | OMIETKA | OMIETKA |
| 0.80 | CHODBA | 18,27 | PVC, SOKLÍK PVC | OMIETKA, OLEJ. NÁTER | OMIETKA |
| 0.81 | VÝTAH | 2,40 | CEM. POTER | OMIETKA | — |
| 0.82 | KUCHYŇA | 7,64 | PVC, SOKLÍK PVC | OMIETKA, KERAM. OBKLAD | OMIETKA |
| 0.83 | VÝTAH | 2,25 | CEM. POTER | OMIETKA | — |
| 0.84 | OBÝVAČKA | 22,49 | PVC, SOKLÍK PVC | OMIETKA | OMIETKA |
| 0.85 | MIESTNOSŤ | 8,18 | PVC, SOKLÍK PVC | OMIETKA, OLEJ. NÁTER | OMIETKA |
| 0.86 | CHODBA | 116,40 | PVC, SOKLÍK PVC | OMIETKA | OMIETKA |
| 0.87 | CHODBA | 11,02 | KERAM. DLAŽBA, KER. SOKLÍK | OMIETKA | OMIETKA |
| 0.88 | 20x MIESTNOSŤ | 20x 14,55 | PVC, KERAM. DLAŽBA | OMIETKA | OMIETKA |
| 0.89 | SCHODISKO | 10,06 | KERAM. DL. NA MOZAIKOVOM LATE TERAZZO NA RÁMENIACH | OMIETKA | OMIETKA |
| 0.90 | IZBA | 13,97 | PVC, SOKLÍK PVC | OMIETKA | OMIETKA |
| 0.91 | KÚPEĽŇA | 7,45 | KERAM. DLAŽBA | OMIETKA, KERAM. OBKLAD | OMIETKA |
| 0.92 | CHODBA | 5,31 | PVC, SOKLÍK PVC | OMIETKA | OMIETKA |
| 0.93 | KUCHYŇA | 8,72 | PVC, SOKLÍK PVC | OMIETKA, KERAM. OBKLAD | OMIETKA |
| 0.94 | KOMORA | 4,63 | PVC, SOKLÍK PVC | OMIETKA | OMIETKA |
| 0.95 | SKLAD | 7,90 | PVC, SOKLÍK PVC | OMIETKA | OMIETKA |
| 0.96 | KOMORA | 2,08 | PVC, SOKLÍK PVC | OMIETKA | OMIETKA |
| 0.97 | CHODBA | 2,51 | PVC, SOKLÍK PVC | OMIETKA | OMIETKA |
| 0.98 | KOMORA | 3,05 | PVC, SOKLÍK PVC | OMIETKA | OMIETKA |
| 0.99 | IZBA | 13,25 | PVC, SOKLÍK PVC | OMIETKA | OMIETKA |
| 0.100 | KÚPEĽŇA | 4,0 | KERAM. DLAŽBA | OMIETKA, KERAM. OBKLAD | OMIETKA |

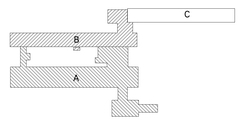


SKDA

SÚRADNICOVÝ SYSTÉM: JTSK
VÝŠKOVÝ SYSTÉM: Bpv

S.Č.D= M.N.M


| | |
|---|---|
| AUTORI | |
| HLAV. RIEŠITEĽ ÚLOHY | ING. ĽUBOMÍR HOLEŠOVSKÝ, ING. ARCH. VLADIMÍR JANÁBOCA |
| VYPRACOVAL | ING. IVAN KOŠA |
| INVESTOR | UNIVERZITA KONŠTANTÍNA FILOZOFA V NITRE |
| NÁZOV | MODERNIZÁCIA INTERNÁTU UKF NA NÁBREŽÍ MLÁDEŽE Č. 1 V NITRE |
| OBSAH | PÔDORYS 1. PP – JESTVUJÚCI STAV |

HUMA '90
ZÚPNE NÁMESTIE 9
949 01 NITRA

| | |
|---|---|
| STUPEŇ | ŠTÚDIA |
| DÁTUM | 03/2012 |
| FORMÁT | 21x44 |
| ČASŤ | E1.1 |
| STAV. OBJEKT | SO.01 |
| PROFESIA | ARCH. |
| Č.PRIL. | 2 |
| MIERKA | 1:100 |

PDF created with pdfFactory trial version www.pdffactory.com

# 2. NP – JESTVUJÚCI STAV

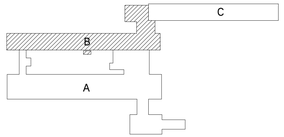





## LEGENDA MIESTNOSTÍ :

| Č.M. | NÁZOV | PLOCHA v m2 | PODLAHA | STENY | STROP |
|---|---|---|---|---|---|
| 2.01 | VESTIBUL | 81,63 | KERAM. DLAŽBA, KER. SOKLÍK | OMIETKA, OLEJ. NÁTER | OMIETKA |
| 2.02 | SCHODISKO | 14,65 | KERAM. DLAŽBA, KER. SOKLÍK | OMIETKA, OLEJ. NÁTER | OMIETKA |
| 2.03 | MIESTNOSŤ | 22,53 | PVC, SOKLÍK PVC | OMIETKA, KERAM. OBKLAD | OMIETKA |
| 2.04 | MIESTNOSŤ | 13,36 | PVC, SOKLÍK PVC | OMIETKA, KERAM. OBKLAD | OMIETKA |
| 2.05 | MIESTNOSŤ | 13,40 | PVC, SOKLÍK PVC | OMIETKA | OMIETKA |
| 2.06 | VÝŤAH | 2,40 | — | OMIETKA | — |
| 2.07 | TECHNICKÁ MIESTNOSŤ | 12,42 | PVC, SOKLÍK PVC | OMIETKA | OMIETKA |
| 2.08 | VÝŤAH | 2,25 | — | OMIETKA | — |
| 2.09 | TECHNICKÁ MIESTNOSŤ | 44,89 | PVC, SOKLÍK PVC | OMIETKA | OMIETKA |
| 2.10 | CHODBA | 108,46 | PVC, SOKLÍK PVC | OMIETKA, OLEJ. NÁTER | OMIETKA |
| 2.11 | PODESTA | 8,50 | PVC, SOKLÍK PVC | OMIETKA, OLEJ. NÁTER | OMIETKA |
| 2.12 | CHODBA | 5,64 | KERAM. DLAŽBA, KER. SOKLÍK | OMIETKA, OLEJ. NÁTER | OMIETKA |
| 2.13 | CHODBA | 5,64 | KERAM. DLAŽBA, KER. SOKLÍK | OMIETKA, OLEJ. NÁTER | OMIETKA |
| 2.14 | UMYVÁRKA | 16,20 | KERAM. DLAŽBA | OMIETKA, KERAM. OBKLAD | OMIETKA |
| 2.15 | WC | 16,20 | KERAM. DLAŽBA | OMIETKA, KERAM. OBKLAD | OMIETKA |
| 2.16 | SCHODISKO | 10,06 | KERAM. DL. NA MEDZIPODESTE LIATE TERAZZO NA RAMENIACH | OMIETKA | OMIETKA |
| 2.17 | IZBA | 8x 17,19 | PVC, SOKLÍK PVC | OMIETKA | OMIETKA |
| 2.18 | LOGIA | 8x 2,82 | KERAM. DLAŽBA, KER. SOKLÍK | OMIETKA | OMIETKA |
| 2.19 | IZBA | 8x 14,55 | PVC, SOKLÍK PVC | OMIETKA | OMIETKA |
| 2.20 | TECHNICKÁ MIESTNOSŤ | 2x 17,19 | PVC, SOKLÍK PVC | OMIETKA | OMIETKA |
| 2.21 | MIESTNOSŤ | 22,53 | PVC, SOKLÍK PVC | OMIETKA | OMIETKA |

SADA

SÚRADNICOVÝ SYSTÉM: JTSK
VÝŠKOVÝ SYSTÉM: Bpv

±0,0= M.N.M


| | |
|---|---|
| AUTORI | |
| HLAV. RIEŠITEĽ ÚLOHY | ING. ĽUBOMÍR HOLEJŠOVSKÝ, ING. ARCH. VLADIMÍR JARABICA |
| VYPRACOVAL | ING. IVAN KÓŇA |
| INVESTOR | UNIVERZITA KONŠTANTÍNA FILOZÓFA V NITRE |
| NÁZOV | MODERNIZÁCIA INTERNÁTU UKF NA NÁBREŽÍ MLÁDEŽE Č. 1 V NITRE |
| OBSAH | PÔDORYS 2. NP – JESTVUJÚCI STAV |


ŽUPNÉ NÁMESTIE 9
949 01 NITRA


| | |
|---|---|
| STUPEŇ | ŠTÚDIA |
| DÁTUM | 03/2012 |
| FORMÁT | 6x A4 |
| ČASŤ | E1.1 |
| STAV. OBJEKT | SO.01 |
| PROFESIA | ARCH. |
| Č.PRIL.: 4 | MIERKA 1:100 |


PDF created with pdfFactory trial version www.pdffactory.com

# 3. NP – JESTVUJÚCI STAV

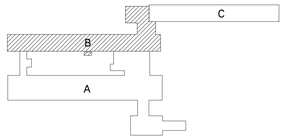





**LEGENDA MIESTNOSTÍ:**

| Č.M. | NÁZOV | PLOCHA V m2 | PODLAHA | STENY | STROP |
|---|---|---|---|---|---|
| 3.01 | VESTIBUL | 68,70 | KERAM. DLAŽBA, KER. SOKLÍK | OMIETKA, OLEJ. NÁTER | OMIETKA |
| 3.02 | SCHODISKO | 14,65 | KERAM. DLAŽBA, KER. SOKLÍK | OMIETKA, OLEJ. NÁTER | OMIETKA |
| 3.03 | MIESTNOSŤ | 22,52 | PVC, SOKLÍK PVC | OMIETKA, KERAM. OBKLAD | OMIETKA |
| 3.04 | MIESTNOSŤ | 13,36 | PVC, SOKLÍK PVC | OMIETKA, KERAM. OBKLAD | OMIETKA |
| 3.05 | MIESTNOSŤ | 13,40 | PVC, SOKLÍK PVC | OMIETKA | OMIETKA |
| 3.06 | MIESTNOSŤ | 12,25 | KERAM. DLAŽBA, KER. SOKLÍK | NÁTER | OMIETKA |
| 3.07 | VÝŤAH | 2,40 | — | OMIETKA | — |
| 3.08 | UMYVÁRKA + WC | 12,42 | PVC, KER. DLAŽBA | OMIETKA | OMIETKA |
| 3.09 | VÝŤAH | 2,25 | — | OMIETKA | — |
| 3.10 | MIESTNOSŤ | 44,89 | PVC, SOKLÍK PVC | OMIETKA | OMIETKA |
| 3.11 | CHODBA | 108,46 | PVC, SOKLÍK PVC | OMIETKA, OLEJ. NÁTER | OMIETKA |
| 3.12 | PODESTA | 8,50 | PVC, SOKLÍK PVC | OMIETKA, OLEJ. NÁTER | OMIETKA |
| 3.13 | CHODBA | 5,64 | PVC, SOKLÍK PVC | OMIETKA, OLEJ. NÁTER | OMIETKA |
| 3.14 | CHODBA | 5,64 | KERAM. DLAŽBA, KER. SOKLÍK | OMIETKA, OLEJ. NÁTER | OMIETKA |
| 3.15 | UMYVÁRKA | 16,20 | KERAM. DLAŽBA | OMIETKA, KERAM. OBKLAD | OMIETKA |
| 3.16 | WC | 16,20 | KERAM. DLAŽBA | OMIETKA, KERAM. OBKLAD | OMIETKA |
| 3.17 | SCHODISKO | 10,06 | KERAM. EL. NA MEDZIPODESTE LIATE TERAZZO NA RIMENIACH | OMIETKA | OMIETKA |
| 3.18 | IZBA | 10x 14,55 | PVC, SOKLÍK PVC | OMIETKA | OMIETKA |
| 3.19 | LOGIA | 10x 2,82 | KERAM. DLAŽBA, KER. SOKLÍK | OMIETKA | OMIETKA |
| 3.20 | IZBA | 8x 17,19 | PVC, SOKLÍK PVC | OMIETKA | OMIETKA |
| 3.21 | MIESTNOSŤ | 22,52 | PVC, SOKLÍK PVC | OMIETKA | OMIETKA |

SÚRADNICOVÝ SYSTÉM: JTSK
VÝŠKOVÝ SYSTÉM: Bpv
±0,0= M.N.M.


| | |
|---|---|
| AUTORI | |
| HLAV. RIEŠITEĽ ÚLOHY | ING. ĽUBOMÍR HOLEŠOVSKÝ, ING. ARCH. VLADIMÍR JARABICA |
| VYPRACOVAL | ING. IVAN KÓŇA |
| INVESTOR | UNIVERZITA KONŠTANTÍNA FILOZOFA V NITRE |
| NÁZOV | MODERNIZÁCIA INTERNÁTU UKF NA NÁBREŽÍ MLÁDEŽE Č. 1 V NITRE |
| OBSAH | PÔDORYS 3. NP – JESTVUJÚCI STAV |

HUMA '90
ŽUPNÉ NÁMESTIE 9
949 01 NITRA

| | |
|---|---|
| STUPEŇ | ŠTÚDIA |
| DÁTUM | 03/2012 |
| FORMÁT | 6x4 |
| ČASŤ | E1.1 |
| STAV. OBJEKT | SO.01 |
| PROFESIA | ARCH. |
| Č.PRÍL.: 5 | MIERKA 1:100 |

PDF created with pdfFactory trial version www.pdffactory.com

# 4. NP – JESTVUJÚCI STAV

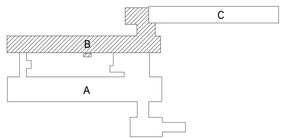





**LEGENDA MIESTNOSTÍ:**

| Č.M. | NÁZOV | PLOCHA V m2 | PODLAHA | STENY | STROP |
|---|---|---|---|---|---|
| 4.01 | VESTIBUL | 81,63 | KERAM. DLAŽBA, KER. SOKLÍK | OMIETKA, OLEJ. NÁTER | OMIETKA |
| 4.02 | SCHODISKO | 14,65 | KERAM. DLAŽBA, KER. SOKLÍK | OMIETKA, OLEJ. NÁTER | OMIETKA |
| 4.03 | MIESTNOSŤ | 22,52 | PVC, SOKLÍK PVC | OMIETKA | OMIETKA |
| 4.04 | MIESTNOSŤ | 13,36 | PVC, SOKLÍK PVC | OMIETKA, KERAM. OBKLAD | OMIETKA |
| 4.05 | MIESTNOSŤ | 13,40 | PVC, SOKLÍK PVC | OMIETKA | OMIETKA |
| 4.06 | VÝŤAH | 2,40 | — | OMIETKA | |
| 4.07 | UMYVÁRKA + WC | 12,42 | PVC, SOKLÍK PVC | OMIETKA, KERAM. OBKLAD | OMIETKA |
| 4.08 | VÝŤAH | 2,25 | — | OMIETKA | |
| 4.09 | MIESTNOSŤ | 44,89 | PVC, SOKLÍK PVC | OMIETKA | OMIETKA |
| 4.10 | CHODBA | 108,46 | PVC, SOKLÍK PVC | OMIETKA, OLEJ. NÁTER | OMIETKA |
| 4.11 | PODESTA | 8,50 | PVC, SOKLÍK PVC | OMIETKA, OLEJ. NÁTER | OMIETKA |
| 4.12 | CHODBA | 5,64 | KERAM. DLAŽBA, KER. SOKLÍK | OMIETKA, OLEJ. NÁTER | OMIETKA |
| 4.13 | CHODBA | 5,64 | KERAM. DLAŽBA, KER. SOKLÍK | OMIETKA, OLEJ. NÁTER | OMIETKA |
| 4.14 | UMYVÁRKA | 16,20 | KERAM. DLAŽBA | OMIETKA, KERAM. OBKLAD | OMIETKA |
| 4.15 | WC | 16,20 | KERAM. DLAŽBA | OMIETKA, KERAM. OBKLAD | OMIETKA |
| 4.16 | SCHODISKO | 10,06 | KERAM. OL. NA MEDZIPODESTE LIATE, TERAZZO NA RAMENIACH | OMIETKA | OMIETKA |
| 4.17 | IZBA | 10x 17,19 | PVC, SOKLÍK PVC | OMIETKA | OMIETKA |
| 4.18 | LOGIA | 8x 2,82 | KERAM. DLAŽBA, KER. SOKLÍK | OMIETKA | OMIETKA |
| 4.19 | IZBA | 8x 14,55 | PVC, SOKLÍK PVC | OMIETKA | OMIETKA |
| 4.21 | MIESTNOSŤ | 22,52 | PVC, SOKLÍK PVC | OMIETKA | OMIETKA |

SADA

SÚRADNICOVÝ SYSTÉM: JTSK
VÝŠKOVÝ SYSTÉM: Bpv

±0,0m = M.N.M.


| | |
|---|---|
| AUTORI | |
| HLAV. RIEŠITEĽ ÚLOHY | ING. ĽUBOMÍR HOLEJŠOVSKÝ, ING. ARCH VLADIMÍR JARABICA |
| VYPRACOVAL | ING. IVAN KOŇA |
| INVESTOR | UNIVERZITA KONŠTANTÍNA FILOZOFA V NITRE |
| NÁZOV | MODERNIZÁCIA INTERNÁTU UKF NA NÁBREŽÍ MLÁDEŽE Č. 1 V NITRE |
| OBSAH | PÔDORYS 4. NP – JESTVUJÚCI STAV |


ŽUPNÉ NÁMESTIE 9
949 01 NITRA


| | |
|---|---|
| STUPEŇ | ŠTÚDIA |
| DÁTUM | 03/2012 |
| FORMÁT | 6x4 |
| ČASŤ | E1.1 |
| STAV. OBJEKT | SO.01 |
| PROFESIA | ARCH. |
| Č.PRÍL.: 6 | MIERKA 1:100 |


PDF created with pdfFactory trial version www.pdffactory.com

# 5. NP – JESTVUJÚCI STAV

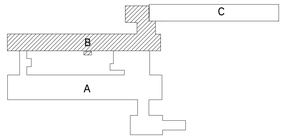





**LEGENDA MIESTNOSTÍ:**

| Č.M. | NÁZOV | PLOCHA V m2 | PODLAHA | STENY | STROP |
|---|---|---|---|---|---|
| 5.01 | VESTIBUL | 68,70 | KERAM. DLAŽBA, KER. SOKLÍK | OMIETKA, OLEJ. NÁTER | OMIETKA |
| 5.02 | SCHODISKO | 14,65 | PVC, SOKLÍK PVC | OMIETKA, OLEJ. NÁTER | OMIETKA |
| 5.03 | MIESTNOSŤ | 45,59 | PVC, SOKLÍK PVC | OMIETKA | OMIETKA |
| 5.04 | MIESTNOSŤ | 13,36 | PVC, SOKLÍK PVC | OMIETKA, KERAM. OBKLAD | OMIETKA |
| 5.05 | MIESTNOSŤ | 13,40 | PVC, SOKLÍK PVC | OMIETKA | OMIETKA |
| 5.06 | MIESTNOSŤ | 12,25 | KERAM. DLAŽBA, KER. SOKLÍK | NÁTER | OMIETKA |
| 5.07 | VÝŤAH | 2,40 | — | OMIETKA | — |
| 5.08 | UMYVÁRKA + WC | 12,42 | PVC, SOKLÍK PVC | OMIETKA, KERAM. OBKLAD | OMIETKA |
| 5.09 | VÝŤAH | 2,25 | — | OMIETKA | — |
| 5.10 | MIESTNOSŤ | 44,89 | PVC, SOKLÍK PVC | OMIETKA | OMIETKA |
| 5.11 | CHODBA | 108,46 | KERAM. DLAŽBA, KER. SOKLÍK | OMIETKA, OLEJ. NÁTER | OMIETKA |
| 5.12 | PODESTA | 8,50 | KERAM. DLAŽBA, KER. SOKLÍK | OMIETKA, OLEJ. NÁTER | OMIETKA |
| 5.13 | CHODBA | 5,64 | KERAM. DLAŽBA, KER. SOKLÍK | OMIETKA, OLEJ. NÁTER | OMIETKA |
| 5.14 | CHODBA | 5,64 | PVC, SOKLÍK PVC | OMIETKA, OLEJ. NÁTER | OMIETKA |
| 5.15 | UMYVÁRKA | 16,20 | KERAM. DLAŽBA | OMIETKA, KERAM. OBKLAD | OMIETKA |
| 5.16 | WC | 16,20 | KERAM. DLAŽBA | OMIETKA, KERAM. OBKLAD | OMIETKA |
| 5.17 | SCHODISKO | 10,06 | KERAM. DL. NA MEDZIPODESTE LIATE TERAZZO NA RAMENIACH | OMIETKA | |
| 5.18 | IZBA | 10x 14,55 | PVC, SOKLÍK PVC | OMIETKA | |
| 5.19 | LOGIA | 10x 2,82 | KERAM. DLAŽBA, KER. SOKLÍK | OMIETKA | |
| 5.20 | IZBA | 8x 17,19 | PVC, SOKLÍK PVC | OMIETKA | |

SADA

SÚRADNICOVÝ SYSTÉM: UTSK
VÝŠKOVÝ SYSTÉM: Bpv


| | |
|---|---|
| AUTORI | |
| HLAV. RIEŠITEĽ ÚLOHY | ING. ĽUBOMÍR HOLEŠŠOVSKÝ, ING. ARCH VLADIMÍR JARABICA |
| VYPRACOVAL | ING. IVAN KÓŇA |
| INVESTOR | UNIVERZITA KONŠTANTÍNA FILOZOFA V NITRE |
| NÁZOV | MODERNIZÁCIA INTERNÁTU UKF NA NÁBREŽÍ MLÁDEŽE Č. 1 V NITRE |
| OBSAH | PÔDORYS 5. NP – JESTVUJÚCI STAV |

HUMA '90
ŽUPNÉ NÁMESTIE 9
949 01 NITRA

| | |
|---|---|
| STUPEŇ | ŠTÚDIA |
| DÁTUM | 03/2012 |
| FORMÁT | 6x4 |
| ČASŤ | E1.1 |
| STAV. OBJEKT | S0.01 |
| PROFESIA | ARCH. |
| Č.PRÍL.: 7 | MIERKA 1:100 |

PDF created with pdfFactory trial version www.pdffactory.com

# 6. NP – JESTVUJÚCI STAV

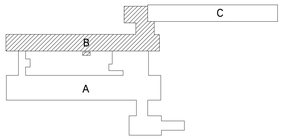





**LEGENDA MIESTNOSTÍ:**

| Č.M. | NÁZOV | PLOCHA V m2 | PODLAHA | STENY | STROP |
|---|---|---|---|---|---|
| 6.01 | VESTIBUL | 68,81 | PVC, SOKLÍK PVC | OMIETKA, OLEJ. NÁTER | OMIETKA |
| 6.02 | SCHODISKO | 14,65 | PVC, SOKLÍK PVC | OMIETKA, OLEJ. NÁTER | OMIETKA |
| 6.03 | MIESTNOSŤ | 45,59 | PVC, SOKLÍK PVC | OMIETKA | OMIETKA |
| 6.04 | MIESTNOSŤ | 13,36 | PVC, SOKLÍK PVC | OMIETKA, OLEJ. NÁTER | OMIETKA |
| 6.05 | MIESTNOSŤ | 13,40 | PVC, SOKLÍK PVC | OMIETKA | OMIETKA |
| 6.06 | MIESTNOSŤ | 12,14 | PVC, SOKLÍK PVC | NÁTER | OMIETKA |
| 6.07 | VÝŤAH | 2,40 | — | OMIETKA | — |
| 6.08 | UMYVÁRKA + WC | 12,42 | KERAM. DLAŽBA | OMIETKA, KERAM. OBKLAD | OMIETKA |
| 6.09 | VÝŤAH | 2,25 | — | OMIETKA | — |
| 6.10 | MIESTNOSŤ | 44,89 | PVC, SOKLÍK PVC | OMIETKA | OMIETKA |
| 6.11 | CHODBA | 108,46 | PVC, SOKLÍK PVC | OMIETKA, OLEJ. NÁTER | OMIETKA |
| 6.12 | PODESTA | 8,50 | PVC, SOKLÍK PVC | OMIETKA, OLEJ. NÁTER | OMIETKA |
| 6.13 | CHODBA | 5,64 | KERAM. DLAŽBA, KER. SOKLÍK | OMIETKA | OMIETKA |
| 6.14 | CHODBA | 5,64 | KERAM. DLAŽBA, KER. SOKLÍK | OMIETKA | OMIETKA |
| 6.15 | UMYVÁRKA | 16,20 | KERAM. DLAŽBA | OMIETKA, KERAM. OBKLAD | OMIETKA |
| 6.16 | WC | 16,20 | KERAM. DLAŽBA | OMIETKA, KERAM. OBKLAD | OMIETKA |
| 6.17 | SCHODISKO | 10,06 | KERAM. DL. NA MEDZIPODESTE LIATE TERAZZO NA RAMENIACH | OMIETKA | OMIETKA |
| 6.18 | IZBA | 10x 17,19 | PVC, SOKLÍK PVC | OMIETKA | OMIETKA |
| 6.19 | LOGIA | 8x 2,82 | KERAM. DLAŽBA, KER. SOKLÍK | OMIETKA | OMIETKA |
| 6.20 | IZBA | 8x 14,55 | PVC, SOKLÍK PVC | OMIETKA | OMIETKA |

SADA

SÚRADNICOVÝ SYSTÉM: JTSK
VÝŠKOVÝ SYSTÉM: Bpv

±0,0= M.N.M.


| | |
|---|---|
| AUTORI | |
| HLAV. RIEŠITEĽ ÚLOHY | ING. ĽUBOMÍR HOLEŠČOVSKÝ, ING. ARCH. VLADIMÍR JARABICA |
| VYPRACOVAL | ING. IVAN KOŇA |
| INVESTOR | UNIVERZITA KONŠTANTÍNA FILOZOFA V NITRE |
| NÁZOV | MODERNIZÁCIA INTERNÁTU UKF NA NÁBREŽÍ MLÁDEŽE Č. 1 V NITRE |
| OBSAH | PÔDORYS 6. NP – JESTVUJÚCI STAV |


SAI HUMA '90
ZÚPNE NÁMESTIE 9
949 01 NITRA


| | |
|---|---|
| STUPEŇ | ŠTÚDIA |
| DÁTUM | 03/2012 |
| FORMÁT | 6xA4 |
| ČASŤ | E1.1 |
| STAV. OBJEKT | SO.01 |
| PROFESIA | ARCH. |
| Č.PRÍL.: 8 | MIERKA 1:100 |


PDF created with pdfFactory trial version www.pdffactory.com

# 7. NP – JESTVUJÚCI STAV

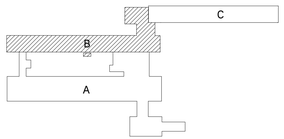





**LEGENDA MIESTNOSTÍ :**

| Č.M. | NÁZOV | PLOCHA V m2 | PODLAHA | STENY | STROP |
|---|---|---|---|---|---|
| 7.01 | VESTIBUL | 81,63 | PVC, SOKLÍK PVC | OMIETKA, OLEJ. NÁTER | OMIETKA |
| 7.02 | SCHODISKO | 14,65 | PVC, SOKLÍK PVC | OMIETKA, OLEJ. NÁTER | OMIETKA |
| 7.03 | MIESTNOSŤ | 45,59 | PVC, SOKLÍK PVC | OMIETKA | OMIETKA |
| 7.04 | MIESTNOSŤ | 13,36 | PVC, SOKLÍK PVC | OMIETKA, OLEJ. NÁTER | OMIETKA |
| 7.05 | MIESTNOSŤ | 13,40 | PVC, SOKLÍK PVC | OMIETKA | OMIETKA |
| 7.06 | VÝŤAH | 2,40 | — | OMIETKA | — |
| 7.07 | UMYVÁRKA + WC | 12,42 | KERAM. DLAŽBA | OMIETKA, KERAM. OBKLAD | OMIETKA |
| 7.08 | VÝŤAH | 2,25 | — | OMIETKA | — |
| 7.09 | MIESTNOSŤ | 44,89 | PVC, SOKLÍK PVC | OMIETKA | OMIETKA |
| 7.10 | CHODBA | 108,46 | PVC, SOKLÍK PVC | OMIETKA, OLEJ. NÁTER | OMIETKA |
| 7.11 | PODESTA | 8,50 | PVC, SOKLÍK PVC | OMIETKA, OLEJ. NÁTER | OMIETKA |
| 7.12 | CHODBA | 5,64 | KERAM. DLAŽBA, KER. SOKLÍK | OMIETKA, OLEJ. NÁTER | OMIETKA |
| 7.13 | CHODBA | 5,64 | KERAM. DLAŽBA, KER. SOKLÍK | OMIETKA, OLEJ. NÁTER | OMIETKA |
| 7.14 | UMYVÁRKA | 16,20 | KERAM. DLAŽBA | OMIETKA, KERAM. OBKLAD | OMIETKA |
| 7.15 | WC | 16,20 | KERAM. DLAŽBA | OMIETKA, KERAM. OBKLAD | OMIETKA |
| 7.16 | SCHODISKO | 10,06 | KERAM. DL. NA MEDZIPODESTE LAITE TERAZZO NA RÍMENIACH | OMIETKA | OMIETKA |
| 7.17 | IZBA | 10x 14,55 | PVC, SOKLÍK PVC | OMIETKA | OMIETKA |
| 7.18 | LOGIA | 10x 2,82 | KERAM. DLAŽBA, KER. SOKLÍK | OMIETKA | OMIETKA |
| 7.19 | IZBA | 8x 17,19 | PVC, SOKLÍK PVC | OMIETKA | OMIETKA |

SADA

SÚRADNICOVÝ SYSTÉM: JTSK
VÝŠKOVÝ SYSTÉM: Bpv

±0,0= M.N.M.


| | |
|---|---|
| AUTORI | |
| HLAV. REŠITEĽ ÚLOHY | ING. ĽUBOMÍR HOLEŠOVSKÝ, ING. ARCH. VLADIMÍR JARABICA |
| VYPRACOVAL | ING. IVAN KÓŇA |
| INVESTOR | UNIVERZITA KONŠTANTÍNA FILOZOFA V NITRE |
| NÁZOV | MODERNIZÁCIA INTERNÁTU UKF NA NÁBREŽÍ MLÁDEŽE Č. 1 V NITRE |
| OBSAH | PÔDORYS 7. NP – JESTVUJÚCI STAV |

SAS HUMA '90
ŽUPNÉ NÁMESTIE 9
949 01 NITRA

| | |
|---|---|
| STUPEŇ | ŠTÚDIA |
| DÁTUM | 03/2012 |
| FORMÁT | 6x44 |
| ČASŤ | E1.1 |
| STAV. OBJEKT | SO.01 |
| PROFESIA | ARCH |
| Č.PRÍL.: 9 | MIERKA 1:100 |

PDF created with pdfFactory trial version www.pdffactory.com

# 8. NP – JESTVUJÚCI STAV

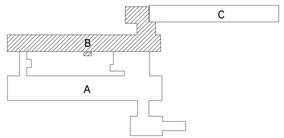


BLOK C

**LEGENDA MIESTNOSTÍ :**

| Č.M. | NÁZOV | PLOCHA V m2 | PODLAHA | STENY | STROP |
|---|---|---|---|---|---|
| 8.01 | VESTIBUL | 81,63 | PVC, SOKLÍK PVC | OMIETKA, OLEJ. NÁTER | OMIETKA |
| 8.02 | SCHODISKO | 14,65 | PVC, SOKLÍK PVC | OMIETKA, OLEJ. NÁTER | OMIETKA |
| 8.03 | MIESTNOSŤ | 45,59 | PVC, SOKLÍK PVC | OMIETKA | OMIETKA |
| 8.04 | MIESTNOSŤ | 13,36 | PVC, SOKLÍK PVC | OMIETKA, OLEJ. NÁTER | OMIETKA |
| 8.05 | MIESTNOSŤ | 13,40 | PVC, SOKLÍK PVC | OMIETKA | OMIETKA |
| 8.06 | VÝŤAH | 2,40 | — | OMIETKA | OMIETKA |
| 8.07 | TECHNICKÁ MIESTNOSŤ | 12,42 | PVC, SOKLÍK PVC | OMIETKA | OMIETKA |
| 8.08 | VÝŤAH | 2,25 | — | OMIETKA | OMIETKA |
| 8.09 | MIESTNOSŤ | 44,89 | PVC, SOKLÍK PVC | OMIETKA | OMIETKA |
| 8.10 | CHODBA | 108,46 | PVC, SOKLÍK PVC | OMIETKA, OLEJ. NÁTER | OMIETKA |
| 8.11 | PODESTA | 8,50 | PVC, SOKLÍK PVC | OMIETKA, OLEJ. NÁTER | OMIETKA |
| 8.12 | CHODBA | 5,64 | PVC, SOKLÍK PVC | OMIETKA, OLEJ. NÁTER | OMIETKA |
| 8.13 | CHODBA | 5,64 | PVC, SOKLÍK PVC | OMIETKA, OLEJ. NÁTER | OMIETKA |
| 8.14 | UMYVÁRKA | 16,20 | KERAM. DLAŽBA | OMIETKA, KERAM. OBKLAD | OMIETKA |
| 8.15 | WC | 16,20 | KERAM. DLAŽBA | OMIETKA, KERAM. OBKLAD | OMIETKA |
| 8.16 | SCHODISKO | 10,06 | KERAM. DL. NA MEDZIPODESTE LATE TERAZZO NA RAMENNÁCH | OMIETKA | OMIETKA |
| 8.17 | IZBA | 10x 17,19 | PVC, SOKLÍK PVC | OMIETKA | OMIETKA |
| 8.18 | LOGIA | 8x 2,82 | KERAM. DLAŽBA, KER. SOKLÍK | OMIETKA | OMIETKA |
| 8.19 | IZBA | 8x 14,55 | PVC, SOKLÍK PVC | OMIETKA | OMIETKA |

SADA

SÚRADNICOVÝ SYSTÉM: JTSK
VÝŠKOVÝ SYSTÉM: Bpv

±0,0= M.N.M.

| | |
|---|---|
| AUTORI | |
| HLAV. RIEŠITEĽ ÚLOHY | ING. ĽUBOMÍR HOLEJŠOVSKÝ, ING. ARCH. VLADIMÍR JARABICA |
| VYPRACOVAL | ING. IVAN KÓŇA |
| INVESTOR | UNIVERZITA KONŠTANTÍNA FILOZOFA V NITRE |
| NÁZOV | MODERNIZÁCIA INTERNÁTU UKF NA NÁBREŽÍ MLÁDEŽE Č. 1 V NITRE |
| OBSAH | PÔDORYS 8. NP – JESTVUJÚCI STAV |

HUMA '90
ŽUPNÉ NÁMESTIE 9
949 01 NITRA

| | |
|---|---|
| STUPEŇ | ŠTÚDIA |
| DÁTUM | 03/2012 |
| FORMÁT | 6x4 |
| ČASŤ | E1.1 |
| STAV. OBJEKT | SO.01 |
| PROFESIA | ARCH. |
| Č.PRÍL.: 10 | MIERKA 1:100 |

PDF created with pdfFactory trial version www.pdffactory.com