

# PÔDORYS I.NP – NÁVRH ALTERNATÍVA 1

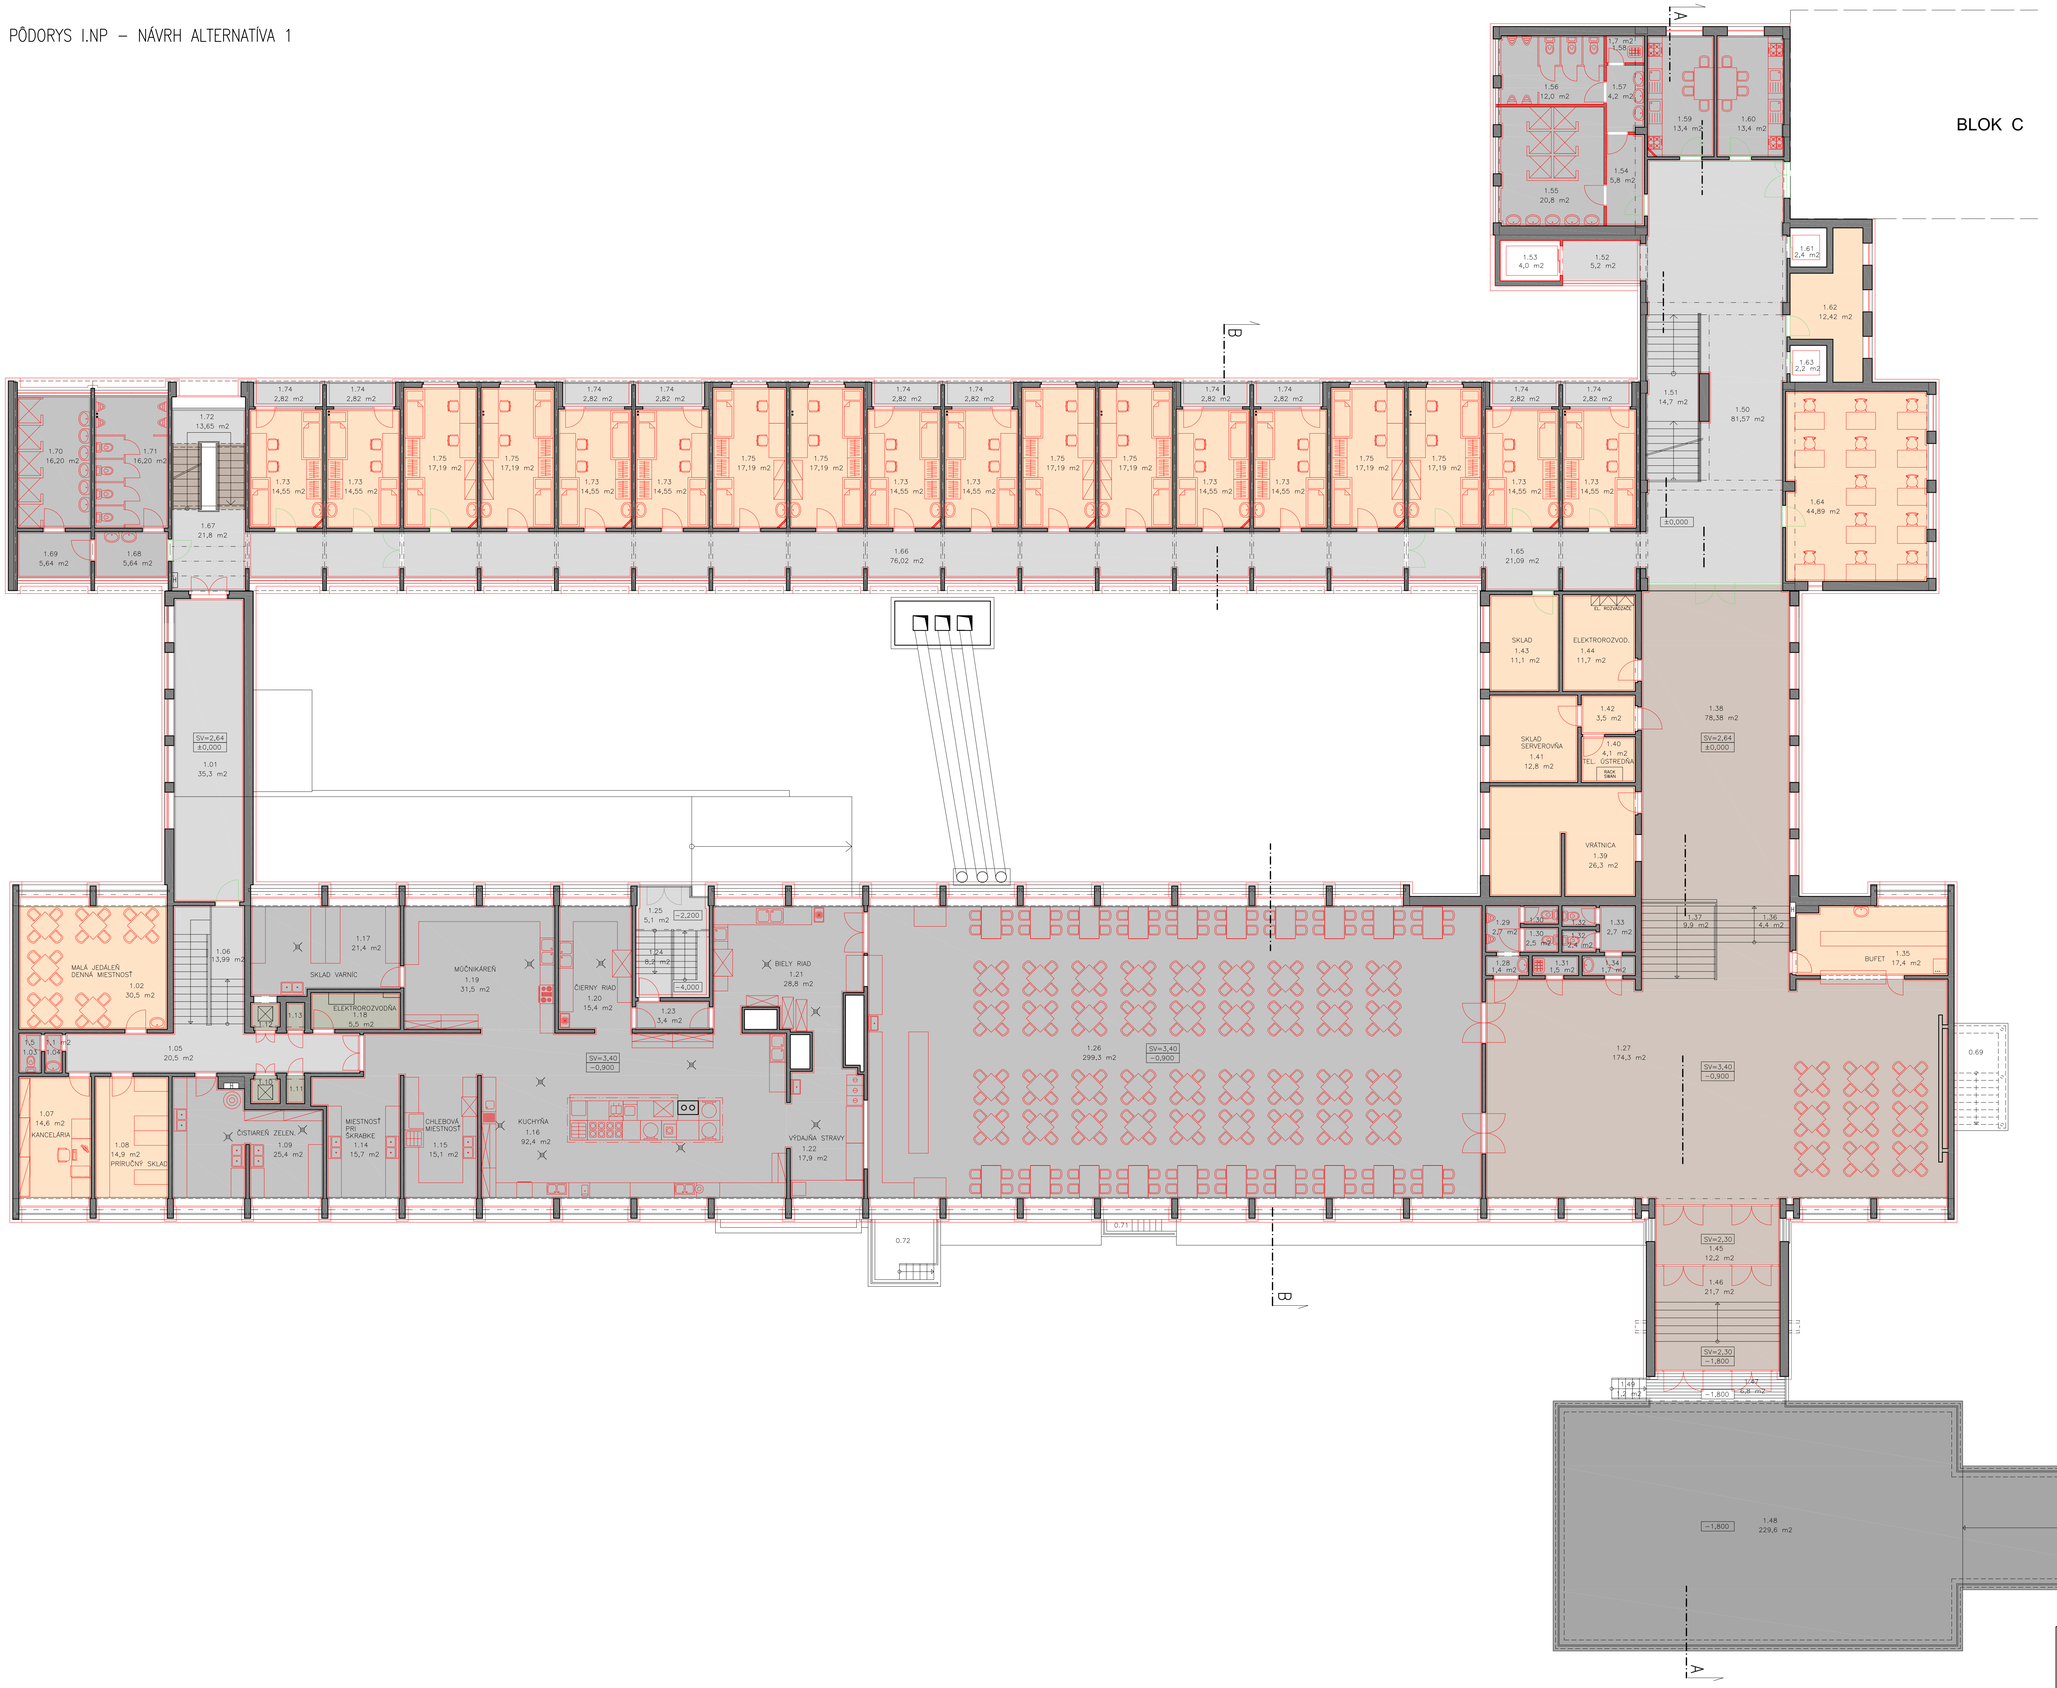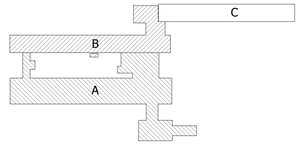


## LEGENDA MIESTNOSTÍ:

| Č.M. | NÁZOV MIESTNOSTI | PLOCHA [m2] | PODLAHA | STENY | STROP |
|---|---|---|---|---|---|
| 1.01 | CHODBA | 35,27 | DLAŽBA GRESOVÁ | STIERKA + MALBA | STIERKA + MALBA |
| 1.02 | MALÁ JEDÁLEŇ | 30,55 | LINOLEUM | STIERKA + MALBA | STIERKA + MALBA |
| 1.03 | WC | 1,48 | DLAŽBA KERAMICKÁ | KERAMICKÝ OBKLAD | STIERKA + MALBA |
| 1.04 | PREDSIEŇ | 1,14 | DLAŽBA KERAMICKÁ | KERAMICKÝ OBKLAD | STIERKA + MALBA |
| 1.05 | CHODBA | 20,57 | DLAŽBA GRESOVÁ | STIERKA + MALBA | STIERKA + MALBA |
| 1.06 | SCHODISKO | 13,99 | DLAŽBA GRESOVÁ | STIERKA + MALBA | STIERKA + MALBA |
| 1.07 | KANCELÁRIA | 14,68 | LINOLEUM | STIERKA + MALBA | STIERKA + MALBA |
| 1.08 | PRÍRUČNÝ SKLAD | 14,92 | LINOLEUM | STIERKA + MALBA | STIERKA + MALBA |
| 1.09 | ČISTIAREŇ ZELENINY | 25,41 | DLAŽBA KERAMICKÁ | KERAMICKÝ OBKLAD | STIERKA + MALBA |
| 1.10 | VÝŤAHOVÁ ŠACHTA | 1,34 | — | VYSPRAVIŤ + MALBA | — |
| 1.11 | STROJOVŇA VÝŤAHU | 0,85 | BETÓNOVÝ POTER + NÁTER | VYSPRAVIŤ + MALBA | VYSPRAVIŤ + MALBA |
| 1.12 | VÝŤAHOVÁ ŠACHTA | 1,34 | — | VYSPRAVIŤ + MALBA | — |
| 1.13 | STROJOVŇA VÝŤAHU | 0,85 | BETÓNOVÝ POTER + NÁTER | VYSPRAVIŤ + MALBA | VYSPRAVIŤ + MALBA |
| 1.14 | MIESTNOSŤ PRI ŠKRABKE | 15,70 | DLAŽBA KERAMICKÁ | KERAMICKÝ OBKLAD | STIERKA + MALBA |
| 1.15 | CHLEBOVÁ MIESTNOSŤ | 15,07 | DLAŽBA KERAMICKÁ | KERAMICKÝ OBKLAD | STIERKA + MALBA |
| 1.16 | KUCHYŇA | 92,39 | DLAŽBA KERAMICKÁ | KERAMICKÝ OBKLAD | STIERKA + MALBA |
| 1.17 | SKLAD VARNÍC | 21,43 | DLAŽBA KERAMICKÁ | KERAMICKÝ OBKLAD | STIERKA + MALBA |
| 1.18 | ELEKTROROZVODŇA | 5,47 | BETÓNOVÝ POTER + NÁTER | VYSPRAVIŤ + MALBA | VYSPRAVIŤ + MALBA |
| 1.19 | MOČNIKÁREŇ | 31,51 | DLAŽBA KERAMICKÁ | KERAMICKÝ OBKLAD | STIERKA + MALBA |
| 1.20 | ČIERNY RIAD | 15,38 | DLAŽBA KERAMICKÁ | KERAMICKÝ OBKLAD | STIERKA + MALBA |
| 1.21 | BIELY RIAD | 28,80 | DLAŽBA KERAMICKÁ | KERAMICKÝ OBKLAD | STIERKA + MALBA |
| 1.22 | VÝDAJŇA STRAVY | 17,91 | DLAŽBA KERAMICKÁ | KERAMICKÝ OBKLAD | STIERKA + MALBA |
| 1.23 | CHODBA | 3,45 | DLAŽBA KERAMICKÁ | STIERKA + MALBA | STIERKA + MALBA |
| 1.24 | SCHODISKO | 8,17 | DLAŽBA GRESOVÁ | ŠTRUKTÚROVANÁ OMIETKA | ŠTRUKTÚROVANÁ OMIETKA |
| 1.25 | MEDZIPODESTA | 5,11 | DLAŽBA GRESOVÁ | ŠTRUKTÚROVANÁ OMIETKA | ŠTRUKTÚROVANÁ OMIETKA |
| 1.26 | JEDÁLEŇ | 299,35 | DLAŽBA KERAMICKÁ | STIERKA + MALBA | STIERKA + MALBA |
| 1.27 | CHODBA | 174,30 | DLAŽBA KAMENNÁ | STIERKA + MALBA | STIERKA + MALBA |
| 1.28 | PREDSIEŇ, UMYVÁREŇ | 1,40 | DLAŽBA KERAMICKÁ | KERAMICKÝ OBKLAD | STIERKA + MALBA |
| 1.29 | WC PISOÁRE | 2,68 | DLAŽBA KERAMICKÁ | KERAMICKÝ OBKLAD | STIERKA + MALBA |
| 1.30 | WC MUŽI | 2,45 | DLAŽBA KERAMICKÁ | KERAMICKÝ OBKLAD | STIERKA + MALBA |
| 1.31 | UPRATOVAČKA | 1,51 | DLAŽBA KERAMICKÁ | KERAMICKÝ OBKLAD | STIERKA + MALBA |
| 1.32 | WC ŽENY | 2,41 | DLAŽBA KERAMICKÁ | KERAMICKÝ OBKLAD | STIERKA + MALBA |
| 1.33 | PREDSIEŇ | 2,76 | DLAŽBA KERAMICKÁ | STIERKA + MALBA | STIERKA + MALBA |
| 1.34 | PREDSIEŇ, UMYVÁREŇ | 1,73 | DLAŽBA KERAMICKÁ | KERAMICKÝ OBKLAD | STIERKA + MALBA |
| 1.35 | BUFET | 17,39 | LINOLEUM | STIERKA + MALBA | STIERKA + MALBA |
| 1.36 | SCHODISKO | 4,39 | DLAŽBA KAMENNÁ | STIERKA + MALBA | STIERKA + MALBA |
| 1.37 | SCHODISKO | 9,91 | DLAŽBA KAMENNÁ | STIERKA + MALBA | STIERKA + MALBA |
| 1.38 | CHODBA | 78,38 | DLAŽBA KAMENNÁ | STIERKA + MALBA | STIERKA + MALBA |
| 1.39 | VRÁTNICA | 26,34 | LINOLEUM | STIERKA + MALBA | STIERKA + MALBA |
| 1.40 | TELEFÓNNA ÚSTREDŇA | 4,09 | LINOLEUM | STIERKA + MALBA | STIERKA + MALBA |
| 1.41 | SKLAD, SERVEROVŇA | 12,78 | LINOLEUM | STIERKA + MALBA | STIERKA + MALBA |
| 1.42 | PREDSIEŇ | 3,52 | LINOLEUM | STIERKA + MALBA | STIERKA + MALBA |
| 1.43 | SKLAD | 11,14 | LINOLEUM | STIERKA + MALBA | STIERKA + MALBA |
| 1.44 | ELEKTROROZVODŇA | 11,67 | LINOLEUM | STIERKA + MALBA | STIERKA + MALBA |
| 1.45 | ZÁDVERIE | 12,24 | DLAŽBA KAMENNÁ | STIERKA + MALBA | STIERKA + MALBA |
| 1.46 | ZÁDVERIE | 21,68 | DLAŽBA KAMENNÁ | STIERKA + MALBA | STIERKA + MALBA |
| 1.47 | ZÁVETRIE | 6,82 | MREŽA– NOVÝ NÁTER | ŠTRUKTÚROVANÁ OMIETKA | ŠTRUKTÚROVANÁ OMIETKA |
| 1.48 | RAMPA | 229,58 | DLAŽBA KAMENNÁ | | |
| 1.49 | SCHODISKO | 1,21 | OCEL. SCHODISKO– NOVÝ NÁTER | | |
| 1.50 | VESTIBUL | 81,57 | DLAŽBA GRESOVÁ | STIERKA + MALBA | STIERKA + MALBA |
| 1.51 | SCHODISKO | 14,68 | DLAŽBA GRESOVÁ | STIERKA + MALBA | STIERKA + MALBA |
| 1.52 | CHODBA | 5,23 | DLAŽBA GRESOVÁ | STIERKA + MALBA | STIERKA + MALBA |
| 1.53 | VÝŤAH | 4,04 | — | STIERKA + MALBA | — |
| 1.54 | CHODBA | 5,80 | DLAŽBA KERAMICKÁ | STIERKA + MALBA | STIERKA + MALBA |
| 1.55 | UMYVÁREŇ, SPRCHY | 20,78 | DLAŽBA KERAMICKÁ | KERAMICKÝ OBKLAD | STIERKA + MALBA |
| 1.56 | WC MUŽI | 12,00 | DLAŽBA KERAMICKÁ | KERAMICKÝ OBKLAD | STIERKA + MALBA |
| 1.57 | PREDSIENKA, UMYVÁREŇ | 4,15 | DLAŽBA KERAMICKÁ | STIERKA + MALBA | STIERKA + MALBA |
| 1.58 | UPRATOVAČKA | 1,17 | DLAŽBA KERAMICKÁ | KERAMICKÝ OBKLAD | STIERKA + MALBA |
| 1.59 | KUCHYNKA | 13,36 | DLAŽBA KERAMICKÁ | STIERKA + MALBA | STIERKA + MALBA |
| 1.60 | KUCHYNKA | 13,40 | DLAŽBA KERAMICKÁ | STIERKA + MALBA | STIERKA + MALBA |
| 1.61 | VÝŤAH | 2,40 | — | VYSPRAVIŤ + MALBA | — |
| 1.62 | SKLAD | 12,42 | DLAŽBA KERAMICKÁ | KERAMICKÝ OBKLAD | STIERKA + MALBA |
| 1.63 | VÝŤAH | 2,25 | — | VYSPRAVIŤ + MALBA | — |
| 1.64 | ŠTÚDOVŇA | 44,89 | LINOLEUM | STIERKA + MALBA | STIERKA + MALBA |
| 1.65 | CHODBA | 21,09 | DLAŽBA GRESOVÁ | STIERKA + MALBA | STIERKA + MALBA |
| 1.66 | CHODBA | 76,02 | DLAŽBA GRESOVÁ | STIERKA + MALBA | STIERKA + MALBA |
| 1.67 | CHODBA | 21,78 | DLAŽBA GRESOVÁ | STIERKA + MALBA | STIERKA + MALBA |
| 1.68 | PREDSIEŇ, UMYVÁREŇ | 5,64 | DLAŽBA KERAMICKÁ | KERAMICKÝ OBKLAD | STIERKA + MALBA |
| 1.69 | PREDSIEŇ | 5,64 | DLAŽBA KERAMICKÁ | STIERKA + MALBA | STIERKA + MALBA |
| 1.70 | UMYVÁREŇ, SPRCHY | 16,20 | DLAŽBA KERAMICKÁ | KERAMICKÝ OBKLAD | STIERKA + MALBA |
| 1.71 | WC MUŽI | 16,20 | DLAŽBA KERAMICKÁ | KERAMICKÝ OBKLAD | STIERKA + MALBA |
| 1.72<br>1.73 | SCHODISKO | 10,06 | SCHODISKOVÉ RAMENÁ – JESTVUJÚCE TERAZZO<br>MEDZIPODESTA – DLAŽBA GRESOVÁ | STIERKA + MALBA | STIERKA + MALBA |
| | IZBA | 10x14,55 | LINOLEUM | STIERKA + MALBA | STIERKA + MALBA |
| 1.74 | LOGGIA | 10x2,82 | DLAŽBA GRES. MRAZUVZD. | ŠTRUKTÚROVANÁ OMIETKA | ŠTRUKTÚROVANÁ OMIETKA |
| 1.75 | IZBA | 8x17,19 | LINOLEUM | STIERKA + MALBA | STIERKA + MALBA |

## LEGENDA MATERIÁLOV:

- JESTVUJÚCE KONŠTRUKCIE VŠEOBECNE
- NAVRHOVANÉ KONŠTRUKCIE VŠEOBECNE
- NAVRHOVANÉ POŽIARNE DVERE
- NAVRHOVANÁ DLAŽBA GRESOVÁ
- NAVRHOVANÁ DLAŽBA KERAMICKÁ
- NAVRHOVANÉ LINOLEUM
- NAVRHOVANÁ KAMENNÁ DLAŽBA
- JESTVUJÚCE TERAZZOVÉ SCHODISK. STUPNE
- JESTVUJÚCI BETÓNOVÝ POTER
- JESTVUJÚCI ASFALT

SADA

SÚRADNICOVÝ SYSTÉM: JTSK
VÝŠKOVÝ SYSTÉM: Bpv


±0,0= M.N.M.

| | |
|---|---|
| AUTORI | |
| HLAV. RIEŠITEĽ ÚLOHY | ING. ĽUBOMÍR HOLEJŠOVSKÝ, ING. ARCH. VLADIMÍR JARABICA |
| VYPRACOVAL | ING. ARCH. NATÁLIA KUNOVÁ |
| INVESTOR | UNIVERZITA KONŠTANTÍNA FILOZOFA V NITRE |
| NÁZOV | MODERNIZÁCIA INTERNÁTU UKF NA NÁBREŽÍ MLÁDEŽE Č.1 V NITRE |
| OBSAH | PÔDORYS I.NP – NÁVRH ALTERNATÍVA 1 |


SAN HUMA '90
ŽUPNÉ NÁMESTIE 9
949 01 NITRA


| | |
|---|---|
| STUPEŇ | ŠTÚDIA |
| DÁTUM | 03/2012 |
| FORMÁT | 15xA4 |
| ČASŤ | E1.1 |
| STAV. OBJEKT | SO.01 |
| PROFESIA | ARCH. |
| Č.PRÍL.: 21 | MIERKA 1:100 |

# PÔDORYS I.PP – NÁVRH ALTERNATÍVA 1

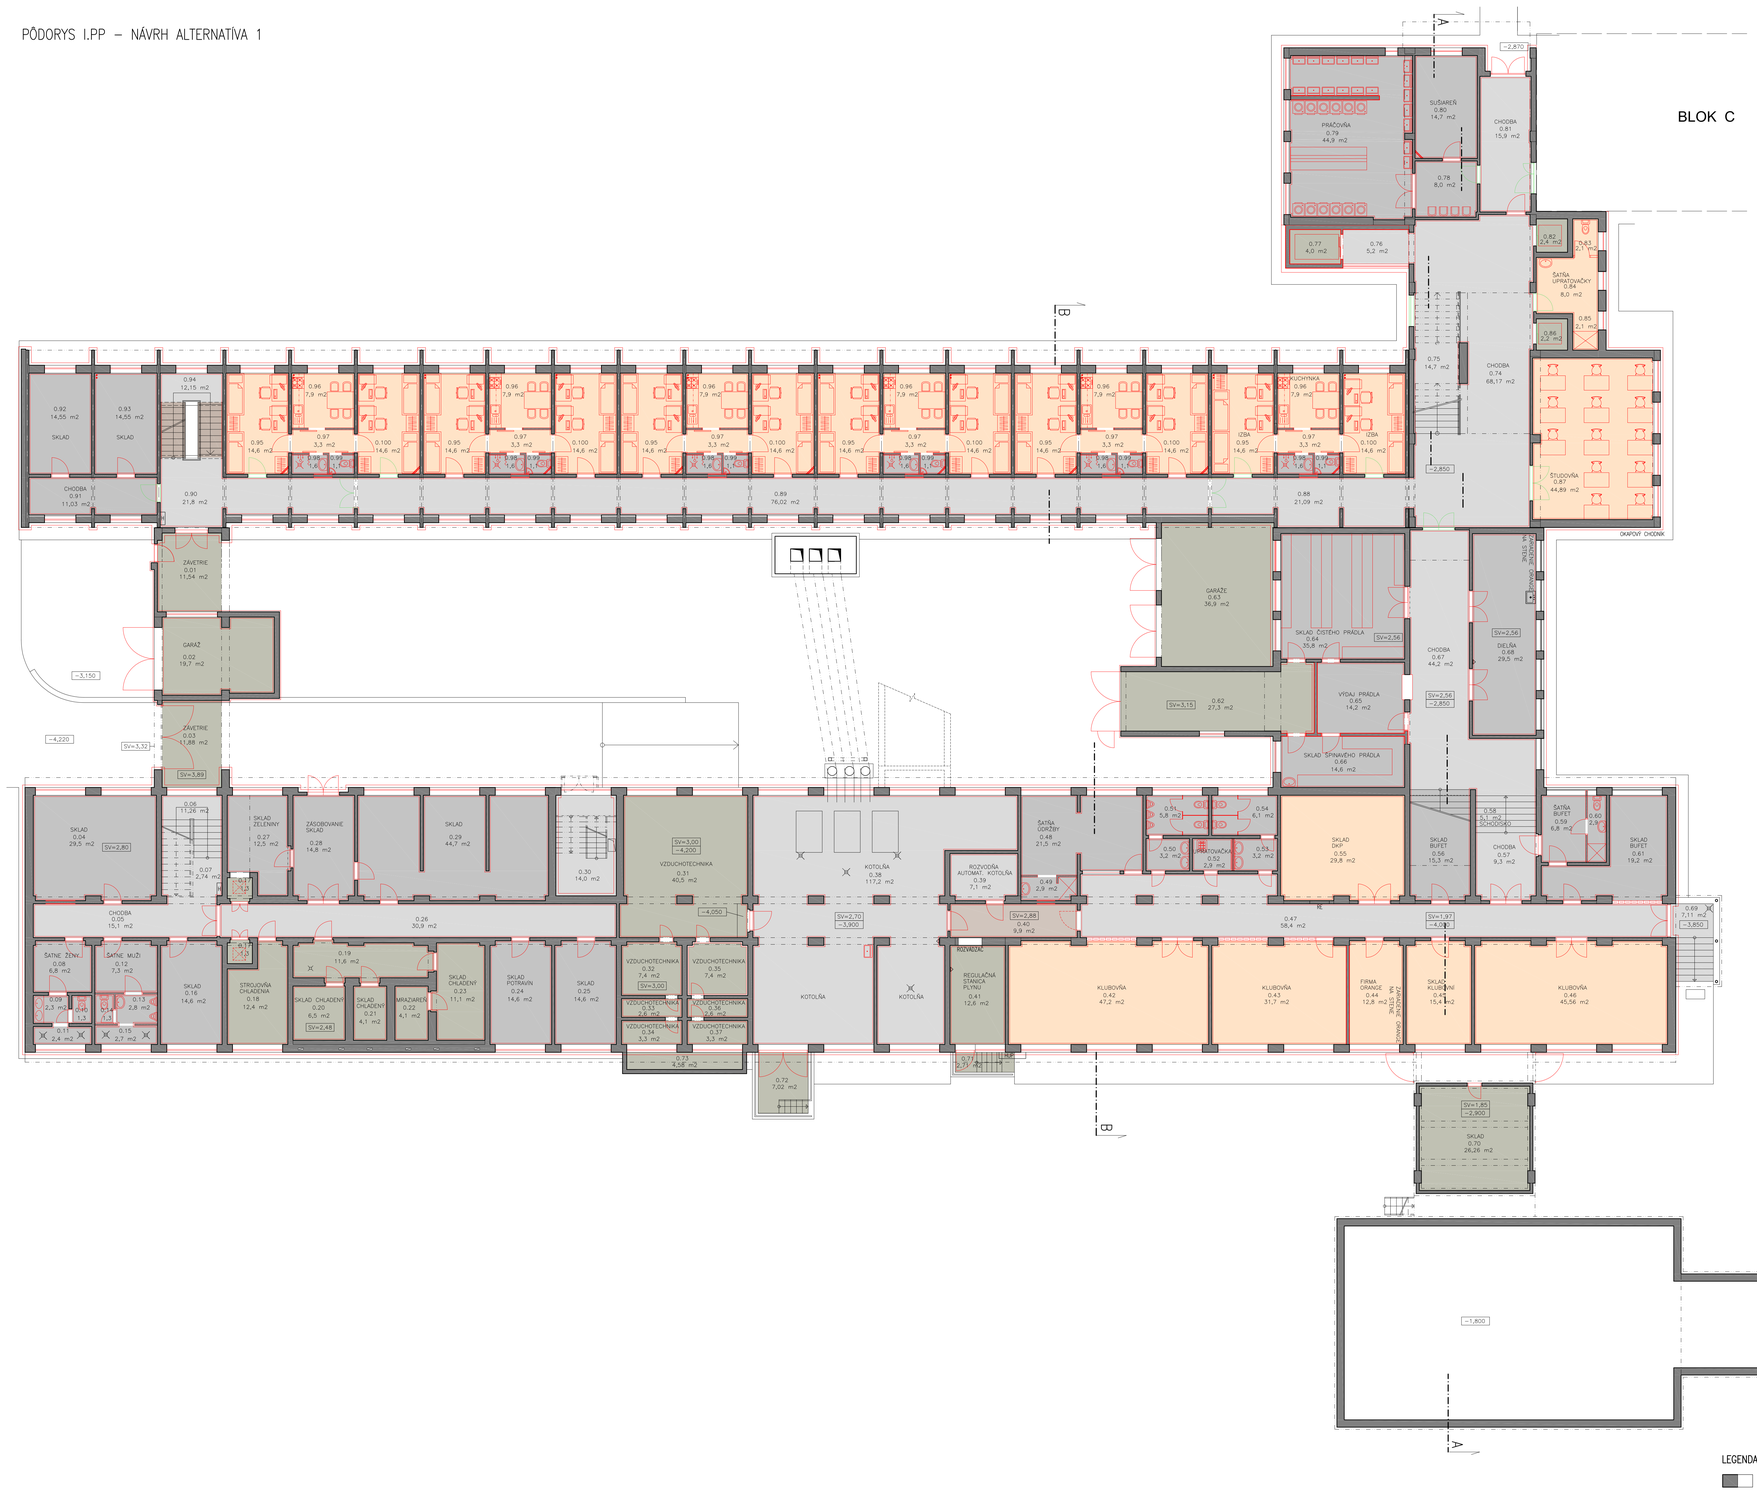



## LEGENDA MIESTNOSTÍ:

| Č.M. | NÁZOV MIESTNOSTI | PLOCHA [m2] | PODLAHA | STENY | STROP |
|---|---|---|---|---|---|
| 0.01 | ZÁVETRIE | 11,54 | BETÓNOVÝ POTER+ NÁTER | ŠTRUKTÚROVANÁ OMietka | ŠTRUKTÚROVANÁ OMietka |
| 0.02 | GARÁŽ | 19,66 | BETÓNOVÝ POTER+ NÁTER | VYSPRAVIŤ + MALBA | VYSPRAVIŤ + MALBA |
| 0.03 | ZÁVETRIE | 11,88 | BETÓNOVÝ POTER+ NÁTER | ŠTRUKTÚROVANÁ OMietka | ŠTRUKTÚROVANÁ OMietka |
| 0.04 | SKLAD | 29,55 | DLAŽBA KERAMICKÁ | VYSPRAVIŤ + MALBA | VYSPRAVIŤ + MALBA |
| 0.05 | CHODBA | 15,08 | DLAŽBA GRESOVÁ | VYSPRAVIŤ + MALBA | VYSPRAVIŤ + MALBA |
| 0.06 | SCHODISKO | 11,26 | DLAŽBA GRESOVÁ | VYSPRAVIŤ + MALBA | VYSPRAVIŤ + MALBA |
| 0.07 | CHODBA | 2,74 | DLAŽBA GRESOVÁ | VYSPRAVIŤ + MALBA | VYSPRAVIŤ + MALBA |
| 0.08 | ŠATŇA ŽENY | 6,84 | DLAŽBA KERAMICKÁ | STIERKA + MALBA | STIERKA + MALBA |
| 0.09 | PREDSIEŇ, UMYVÁREŇ | 2,28 | DLAŽBA KERAMICKÁ | KERAMICKÝ OBKLAD | STIERKA + MALBA |
| 0.10 | WC | 1,27 | DLAŽBA KERAMICKÁ | KERAMICKÝ OBKLAD | STIERKA + MALBA |
| 0.11 | SPRCHY | 2,41 | DLAŽBA KERAMICKÁ | KERAMICKÝ OBKLAD | STIERKA + MALBA |
| 0.12 | ŠATŇA MUŽI | 7,29 | DLAŽBA KERAMICKÁ | STIERKA + MALBA | STIERKA + MALBA |
| 0.13 | PREDSIEŇ, UMYVÁREŇ | 2,80 | DLAŽBA KERAMICKÁ | KERAMICKÝ OBKLAD | STIERKA + MALBA |
| 0.14 | WC | 1,26 | DLAŽBA KERAMICKÁ | KERAMICKÝ OBKLAD | STIERKA + MALBA |
| 0.15 | SPRCHY | 2,70 | DLAŽBA KERAMICKÁ | KERAMICKÝ OBKLAD | STIERKA + MALBA |
| 0.16 | SKLAD | 14,55 | DLAŽBA KERAMICKÁ | VYSPRAVIŤ + MALBA | VYSPRAVIŤ + MALBA |
| 0.17 | 2x VŤAHOVÁ ŠACHTA | 2x 1,34 | BETÓNOVÝ POTER+ NÁTER | VYSPRAVIŤ + MALBA | —— |
| 0.18 | STROJOVŇA CHLADENIA | 12,41 | BETÓNOVÝ POTER+ NÁTER | VYSPRAVIŤ + MALBA | VYSPRAVIŤ + MALBA |
| 0.19 | CHODBA | 11,57 | BETÓNOVÝ POTER+ NÁTER | VYSPRAVIŤ + MALBA | VYSPRAVIŤ + MALBA |
| 0.20 | SKLAD CHLADENÝ | 6,50 | BETÓNOVÝ POTER+ NÁTER | VYSPRAVIŤ + MALBA | VYSPRAVIŤ + MALBA |
| 0.21 | SKLAD CHLADENÝ | 4,13 | BETÓNOVÝ POTER+ NÁTER | VYSPRAVIŤ + MALBA | VYSPRAVIŤ + MALBA |
| 0.22 | MRAZIARENŇ | 4,13 | BETÓNOVÝ POTER+ NÁTER | VYSPRAVIŤ + MALBA | VYSPRAVIŤ + MALBA |
| 0.23 | SKLAD CHLADENÝ | 11,09 | BETÓNOVÝ POTER+ NÁTER | VYSPRAVIŤ + MALBA | VYSPRAVIŤ + MALBA |
| 0.24 | SKLAD POTRAVÍN | 14,55 | DLAŽBA KERAMICKÁ | VYSPRAVIŤ + MALBA | VYSPRAVIŤ + MALBA |
| 0.25 | SKLAD | 14,55 | DLAŽBA KERAMICKÁ | VYSPRAVIŤ + MALBA | VYSPRAVIŤ + MALBA |
| 0.26 | CHODBA | 30,88 | DLAŽBA GRESOVÁ | VYSPRAVIŤ + MALBA | VYSPRAVIŤ + MALBA |
| 0.27 | SKLAD ZELENINY | 12,54 | DLAŽBA KERAMICKÁ | VYSPRAVIŤ + MALBA | VYSPRAVIŤ + MALBA |
| 0.28 | ZÁSOBOVANIE, SKLAD | 14,77 | DLAŽBA KERAMICKÁ | VYSPRAVIŤ + MALBA | VYSPRAVIŤ + MALBA |
| 0.29 | SKLAD | 44,68 | DLAŽBA KERAMICKÁ | VYSPRAVIŤ + MALBA | VYSPRAVIŤ + MALBA |
| 0.30 | SCHODISKO, ODPADKY | 13,99 | DLAŽBA GRESOVÁ | ŠTRUKTÚROVANÁ OMietka | ŠTRUKTÚROVANÁ OMietka |
| 0.31 | VZDUCHOTECHNIKA | 40,50 | BETÓNOVÝ POTER+ NÁTER | VYSPRAVIŤ + MALBA | VYSPRAVIŤ + MALBA |
| 0.32 | VZDUCHOTECHNIKA | 7,38 | BETÓNOVÝ POTER+ NÁTER | VYSPRAVIŤ + MALBA | VYSPRAVIŤ + MALBA |
| 0.33 | VZDUCHOTECHNIKA | 2,61 | BETÓNOVÝ POTER+ NÁTER | VYSPRAVIŤ + MALBA | VYSPRAVIŤ + MALBA |
| 0.34 | VZDUCHOTECHNIKA | 3,34 | BETÓNOVÝ POTER+ NÁTER | VYSPRAVIŤ + MALBA | VYSPRAVIŤ + MALBA |
| 0.35 | VZDUCHOTECHNIKA | 7,38 | BETÓNOVÝ POTER+ NÁTER | VYSPRAVIŤ + MALBA | VYSPRAVIŤ + MALBA |
| 0.36 | VZDUCHOTECHNIKA | 2,61 | BETÓNOVÝ POTER+ NÁTER | VYSPRAVIŤ + MALBA | VYSPRAVIŤ + MALBA |
| 0.37 | VZDUCHOTECHNIKA | 3,34 | BETÓNOVÝ POTER+ NÁTER | VYSPRAVIŤ + MALBA | VYSPRAVIŤ + MALBA |
| 0.38 | KOTOLŇA | 117,23 | DLAŽBA GRESOVÁ | VYSPRAVIŤ + MALBA | VYSPRAVIŤ + MALBA |
| 0.39 | ROZVODŇA, AUTOMAT. KOT. | 7,14 | DLAŽBA GRESOVÁ | VYSPRAVIŤ + MALBA | VYSPRAVIŤ + MALBA |
| 0.40 | CHODBA | 9,91 | TERAZZO | VYSPRAVIŤ + MALBA | VYSPRAVIŤ + MALBA |
| 0.41 | REGULAČ. STANICA PLYNU | 12,59 | BETÓNOVÝ POTER+ NÁTER | VYSPRAVIŤ + MALBA | VYSPRAVIŤ + MALBA |
| 0.42 | KLUBOVŇA | 47,22 | LINOLEUM | STIERKA + MALBA | STIERKA + MALBA |
| 0.43 | KLUBOVŇA | 31,72 | LINOLEUM | STIERKA + MALBA | STIERKA + MALBA |
| 0.44 | SKLAD FIRMY ORANGE | 12,77 | LINOLEUM | STIERKA + MALBA | STIERKA + MALBA |
| 0.45 | SKLAD KLUBOVNÍ | 15,38 | LINOLEUM | STIERKA + MALBA | STIERKA + MALBA |
| 0.46 | KLUBOVŇA | 45,56 | LINOLEUM | STIERKA + MALBA | STIERKA + MALBA |
| 0.47 | CHODBA | 58,37 | DLAŽBA GRESOVÁ | STIERKA + MALBA | MONT. PODHĽAD KAZETOVÝ |
| 0.48 | ŠATŇA ÚDRŽBY | 21,50 | DLAŽBA KERAMICKÁ | VYSPRAVIŤ + MALBA | VYSPRAVIŤ + MALBA |
| 0.49 | UMYVÁREŇ, SPRCHA | 2,94 | DLAŽBA KERAMICKÁ | KERAMICKÝ OBKLAD | STIERKA + MALBA |
| 0.50 | PREDSIEŇ, UMYVÁREŇ | 3,22 | DLAŽBA KERAMICKÁ | KERAMICKÝ OBKLAD | STIERKA + MALBA |
| 0.51 | WC MUŽI | 5,78 | DLAŽBA KERAMICKÁ | KERAMICKÝ OBKLAD | STIERKA + MALBA |
| 0.52 | UPRATOVAČKA | 2,93 | DLAŽBA KERAMICKÁ | KERAMICKÝ OBKLAD | STIERKA + MALBA |
| 0.53 | PREDSIEŇ, UMYVÁREŇ | 3,22 | DLAŽBA KERAMICKÁ | KERAMICKÝ OBKLAD | STIERKA + MALBA |
| 0.54 | WC ŽENY | 6,06 | DLAŽBA KERAMICKÁ | KERAMICKÝ OBKLAD | STIERKA + MALBA |
| 0.55 | SKLAD DKP | 29,79 | LINOLEUM | VYSPRAVIŤ + MALBA | VYSPRAVIŤ + MALBA |
| 0.56 | SKLAD BUFETU | 15,33 | DLAŽBA KERAMICKÁ | VYSPRAVIŤ + MALBA | VYSPRAVIŤ + MALBA |
| 0.57 | CHODBA | 9,33 | DLAŽBA GRESOVÁ | STIERKA + MALBA | STIERKA + MALBA |
| 0.58 | SCHODISKO | 5,14 | DLAŽBA GRESOVÁ | STIERKA + MALBA | STIERKA + MALBA |
| 0.59 | ŠATŇA BUFETU | 6,83 | DLAŽBA KERAMICKÁ | VYSPRAVIŤ + MALBA | VYSPRAVIŤ + MALBA |
| 0.60 | UMYVÁREŇ, WC, SPRCHA | 2,90 | DLAŽBA KERAMICKÁ | KERAMICKÝ OBKLAD | STIERKA + MALBA |
| 0.61 | SKLAD BUFETU | 19,25 | DLAŽBA KERAMICKÁ | VYSPRAVIŤ + MALBA | VYSPRAVIŤ + MALBA |
| 0.62 | GARÁŽ | 27,31 | BETÓNOVÝ POTER+ NÁTER | VYSPRAVIŤ + MALBA | VYSPRAVIŤ + MALBA |
| 0.63 | GARÁŽ | 36,85 | BETÓNOVÝ POTER+ NÁTER | VYSPRAVIŤ + MALBA | VYSPRAVIŤ + MALBA |
| 0.64 | SKLAD ČISTÉHO PRÁDLA | 35,75 | DLAŽBA KERAMICKÁ | STIERKA + MALBA | STIERKA + MALBA |
| 0.65 | VÝDAJ PRÁDLA | 14,24 | DLAŽBA KERAMICKÁ | STIERKA + MALBA | STIERKA + MALBA |
| 0.66 | SKLAD ŠPINAVÉHO PRÁDLA | 14,55 | DLAŽBA KERAMICKÁ | STIERKA + MALBA | STIERKA + MALBA |
| 0.67 | CHODBA | 44,18 | DLAŽBA GRESOVÁ | STIERKA + MALBA | STIERKA + MALBA |
| 0.68 | DIELŇA | 29,49 | DLAŽBA KERAMICKÁ | VYSPRAVIŤ + MALBA | VYSPRAVIŤ + MALBA |
| 0.69 | SCHODISKO | 7,11 | DLAŽBA GRES, MRAZUVZD. | ŠTEPANÝ PIESKOVEC | —— |
| 0.70 | SKLAD | 26,26 | BETÓNOVÝ POTER+ NÁTER | VYSPRAVIŤ + MALBA | VYSPRAVIŤ + MALBA |
| 0.71 | SCHODISKO | 2,71 | BETÓN.POTER (KÓL. SCHODISKO–NOVÝ NÁTER) | ŠTEPANÝ PIESKOVEC | —— |
| 0.72 | SCHODISKO | 7,02 | BETÓN.POTER (KÓL. SCHODISKO–NOVÝ NÁTER) | ŠTEPANÝ PIESKOVEC | —— |
| 0.73 | ANGLICKÝ DVOREC | 4,58 | BETÓNOVÝ POTER+ NÁTER | ŠTRUKTÚROVANÁ OMietka | —— |
| 0.74 | VESTIBUL | 68,17 | DLAŽBA GRESOVÁ | STIERKA + MALBA | STIERKA + MALBA |
| 0.75 | SCHODISKO | 14,68 | DLAŽBA GRESOVÁ | STIERKA + MALBA | STIERKA + MALBA |
| 0.76 | CHODBA | 5,23 | DLAŽBA GRESOVÁ | STIERKA + MALBA | STIERKA + MALBA |
| 0.77 | VŤAHOVÁ ŠACHTA | 4,04 | CEMENTOVÝ POTER | STIERKA + MALBA | —— |
| 0.78 | CHODBA | 8,03 | DLAŽBA KERAMICKÁ | STIERKA + MALBA | STIERKA + MALBA |
| 0.79 | PRÁČOVŇA | 44,93 | DLAŽBA KERAMICKÁ | STIERKA + MALBA | STIERKA + MALBA |
| 0.80 | SUŠIAREŇ | 14,72 | DLAŽBA KERAMICKÁ | STIERKA + MALBA | STIERKA + MALBA |

| Č.M. | NÁZOV MIESTNOSTI | PLOCHA [m2] | PODLAHA | STENY | STROP |
|---|---|---|---|---|---|
| 0.81 | CHODBA | 15,90 | DLAŽBA GRESOVÁ | STIERKA + MALBA | STIERKA + MALBA |
| 0.82 | VŤAHOVÁ ŠACHTA | 2,40 | BETÓNOVÝ POTER+ NÁTER | VYSPRAVIŤ + MALBA | —— |
| 0.83 | WC | 2,14 | DLAŽBA KERAMICKÁ | KERAMICKÝ OBKLAD | STIERKA + MALBA |
| 0.84 | ŠATŇA UPRATOVAČKY | 8,02 | DLAŽBA KERAMICKÁ | STIERKA + MALBA | STIERKA + MALBA |
| 0.85 | SPRCHA | 2,14 | DLAŽBA KERAMICKÁ | KERAMICKÝ OBKLAD | STIERKA + MALBA |
| 0.86 | VŤAHOVÁ ŠACHTA | 2,25 | BETÓNOVÝ POTER+ NÁTER | VYSPRAVIŤ + MALBA | —— |
| 0.87 | ŠTUDOVŇA | 44,89 | LINOLEUM | STIERKA + MALBA | STIERKA + MALBA |
| 0.88 | CHODBA | 21,09 | DLAŽBA GRESOVÁ | STIERKA + MALBA | STIERKA + MALBA |
| 0.89 | CHODBA | 76,02 | DLAŽBA GRESOVÁ | STIERKA + MALBA | STIERKA + MALBA |
| 0.90 | CHODBA | 21,78 | DLAŽBA GRESOVÁ | STIERKA + MALBA | STIERKA + MALBA |
| 0.91 | CHODBA | 11,03 | DLAŽBA KERAMICKÁ | STIERKA + MALBA | STIERKA + MALBA |
| 0.92 | SKLAD | 14,55 | DLAŽBA KERAMICKÁ | STIERKA + MALBA | STIERKA + MALBA |
| 0.93 | SKLAD | 14,55 | DLAŽBA KERAMICKÁ | STIERKA + MALBA | STIERKA + MALBA |
| 0.94 | SCHODISKO | 12,15 | SCHODISKOVÉ RAMENÁ – JESTVUJÚCE TERAZZO MEDZIPODESTA – DLAŽBA GRESOVÁ | STIERKA + MALBA | STIERKA + MALBA |
| 0.95 | IZBA DOKTORANDOV | 6x14,55 | LINOLEUM | STIERKA + MALBA | STIERKA + MALBA |
| 0.96 | KUCHYŇKA | 6x7,88 | LINOLEUM | STIERKA + MALBA | STIERKA + MALBA |
| 0.97 | CHODBA | 6x3,30 | LINOLEUM | STIERKA + MALBA | STIERKA + MALBA |
| 0.98 | SPRCHA, UMYVÁREŇ | 6x1,57 | DLAŽBA KERAMICKÁ | KERAMICKÝ OBKLAD | STIERKA + MALBA |
| 0.99 | WC | 6x1,11 | DLAŽBA KERAMICKÁ | KERAMICKÝ OBKLAD | STIERKA + MALBA |
| 0.100 | IZBA DOKTORANDOV | 6x14,55 | LINOLEUM | STIERKA + MALBA | STIERKA + MALBA |

## LEGENDA MATERIÁLOV:

- JESTVUJÚCE KONŠTRUKCIE VŠEOBECNE
- NAVRHOVANÉ KONŠTRUKCIE VŠEOBECNE
- NAVRHOVANÉ POŽIARNE DVERE, ŽALÚZIA
- NAVRHOVANÁ DLAŽBA GRESOVÁ
- NAVRHOVANÁ DLAŽBA KERAMICKÁ
- NAVRHOVANÉ LINOLEUM
- NAVRHOVANÁ KAMENNÁ DLAŽBA
- JESTVUJÚCE TERAZZOVÉ SCHODISK. STUPNE
- JESTVUJÚCI BETÓNOVÝ POTER

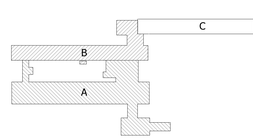


SADA

SÚRADNICOVÝ SYSTÉM: JTSK
VÝŠKOVÝ SYSTÉM: Bpv


±0,0= M.N.M.

| | |
|---|---|
| AUTOR | |
| HLAV. REŠITEĽ ÚLOHY | ING. ĽUBOMÍR HOLEŠOVSKÝ, ING. ARCH. VLADIMÍR JARABICA |
| VYPRACOVAL | ING. ARCH. NATÁLIA KUNOVÁ |
| INVESTOR | UNIVERZITA KONŠTANTÍNA FILOZÓFA V NITRE |
| NÁZOV | MODERNIZÁCIA INTERNÁTU UKF NA NÁBREŽÍ MLÁDEŽE Č.1 V NITRE |
| OBSAH | PÔDORYS I.PP – NÁVRH ALTERNATÍVA 1 |

HUMA '90
ŽUPNÉ NÁMESTIE 9
949 01 NITRA

| | |
|---|---|
| STUPEŇ | ŠTÚDIA |
| DÁTUM | 03/2012 |
| FORMÁT | 18x44 |
| ČASŤ | E1.1 |
| ŠTAV. OBJEKT | 50.001 |
| PROFESIA | ARCH. |
| Č.PRÍL.: 19 | MIERKA 1:100 |

# PÔDORYS II.NP – NÁVRH

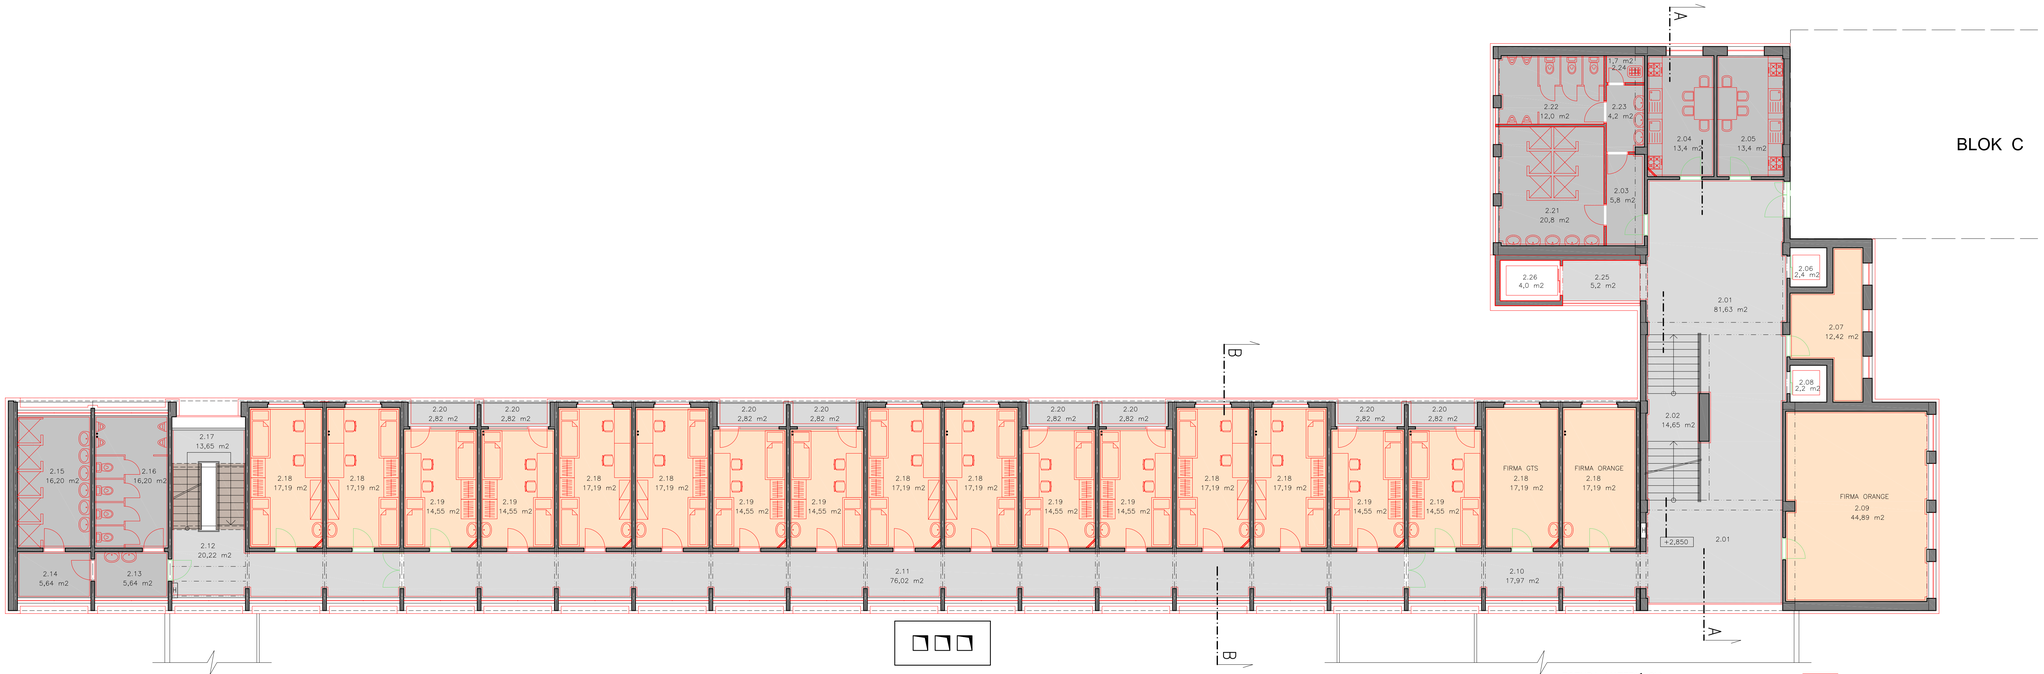



LEGENDA MATERIÁLOV:

- JESTVUJÚCE KONŠTRUKCIE VŠEOBECNE
- NAVRHOVANÉ KONŠTRUKCIE VŠEOBECNE
- NAVRHOVANÉ POŽIARNE DVERE
- NAVRHOVANÁ DLAŽBA GRESOVÁ
- NAVRHOVANÁ DLAŽBA KERAMICKÁ
- NAVRHOVANÉ LINOLEUM
- JESTVUJÚCE TERAZZOVÉ SCHODISK. STUPNE

LEGENDA MIESTNOSTÍ:

| Č.M. | NÁZOV MIESTNOSTI | PLOCHA [m2] | PODLAHA | STENY | STROP |
|---|---|---|---|---|---|
| 2.01 | VESTIBUL | 81,63 | DLAŽBA GRESOVÁ | STIERKA + MALBA | STIERKA + MALBA |
| 2.02 | SCHODISKO | 14,65 | DLAŽBA GRESOVÁ | STIERKA + MALBA | STIERKA + MALBA |
| 2.03 | CHODBA | 5,80 | DLAŽBA KERAMICKÁ | STIERKA + MALBA | STIERKA + MALBA |
| 2.04 | KUCHYNKA | 13,36 | DLAŽBA KERAMICKÁ | STIERKA + MALBA | STIERKA + MALBA |
| 2.05 | KUCHYNKA | 13,40 | DLAŽBA KERAMICKÁ | STIERKA + MALBA | STIERKA + MALBA |
| 2.06 | VÝŤAH | 2,40 | — | VYSPRAVIŤ + MALBA | — |
| 2.07 | SKLAD | 12,42 | LINOLEUM | STIERKA + MALBA | STIERKA + MALBA |
| 2.08 | VÝŤAH | 2,25 | — | VYSPRAVIŤ + MALBA | — |
| 2.09 | ŠTÚDOVŇA | 44,89 | LINOLEUM | STIERKA + MALBA | STIERKA + MALBA |
| 2.10 | CHODBA | 17,97 | DLAŽBA GRESOVÁ | STIERKA + MALBA | STIERKA + MALBA |
| 2.11 | CHODBA | 76,02 | DLAŽBA GRESOVÁ | STIERKA + MALBA | STIERKA + MALBA |
| 2.12 | CHODBA | 20,22 | DLAŽBA GRESOVÁ | STIERKA + MALBA | STIERKA + MALBA |
| 2.13 | PREDSIEŇ, UMÝVÁREŇ | 5,64 | DLAŽBA KERAMICKÁ | KERAMICKÝ OBKLAD | STIERKA + MALBA |
| 2.14 | PREDSIEŇ | 5,64 | DLAŽBA KERAMICKÁ | STIERKA + MALBA | STIERKA + MALBA |
| 2.15 | UMÝVÁREŇ, SPRCHY | 16,20 | DLAŽBA KERAMICKÁ | KERAMICKÝ OBKLAD | STIERKA + MALBA |
| 2.16 | WC MUŽI | 16,20 | DLAŽBA KERAMICKÁ | KERAMICKÝ OBKLAD | STIERKA + MALBA |
| 2.17 | SCHODISKO | 10,06 | SCHODISKOVÉ RAMENÁ – JESTVUJÚCE TERAZZO MEZIPODESTA – DLAŽBA GRESOVÁ | STIERKA + MALBA | STIERKA + MALBA |
| 2.18 | IZBA | 10x17,19 | LINOLEUM | STIERKA + MALBA | STIERKA + MALBA |
| 2.19 | IZBA | 8x14,55 | LINOLEUM | STIERKA + MALBA | STIERKA + MALBA |
| 2.20 | LOGGIA | 8x2,82 | DLAŽBA GRES. MRAZUVZD. | ŠTRUKTÚROVANÁ OMIETKA | ŠTRUKTÚROVANÁ OMIETKA |
| 2.21 | UMÝVÁREŇ, SPRCHY | 20,78 | DLAŽBA KERAMICKÁ | KERAMICKÝ OBKLAD | STIERKA + MALBA |
| 2.22 | WC MUŽI | 12,00 | DLAŽBA KERAMICKÁ | KERAMICKÝ OBKLAD | STIERKA + MALBA |
| 2.23 | PREDSIENKA | 4,15 | DLAŽBA KERAMICKÁ | STIERKA + MALBA | STIERKA + MALBA |
| 2.24 | UPRATOVAČKA | 1,17 | DLAŽBA KERAMICKÁ | KERAMICKÝ OBKLAD | STIERKA + MALBA |
| 2.25 | CHODBA | 5,23 | DLAŽBA GRESOVÁ | STIERKA + MALBA | STIERKA + MALBA |
| 2.26 | VÝŤAH | 4,04 | — | STIERKA + MALBA | STIERKA + MALBA |

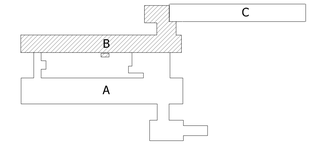


SADA

SÚRADNICOVÝ SYSTÉM: JTSK
VÝŠKOVÝ SYSTÉM: Bpv


±0,0= M.N.M.


| | |
|---|---|
| AUTORI | |
| HLAV. RIEŠITEĽ ÚLOHY | ING. ĽUBOMÍR HOLEČKOVSKÝ, ING. ARCH. VLADIMÍR JARABICA |
| VYPRACOVAL | ING. ARCH. NATÁLIA KLINOVÁ |
| INVESTOR | UNIVERZITA KONŠTANTÍNA FILOZOFA V NITRE |
| NÁZOV | MODERNIZÁCIA INTERNÁTU UKF NA NÁBREŽÍ MLÁDEŽE Č.1 V NITRE |
| OBSAH | PÔDORYS II.NP – NÁVRH |

SAN HUMA '90
ŽUPNÉ NÁMESTIE 9
949 01 NITRA

| | |
|---|---|
| STUPEŇ | ŠTÚDIA |
| DÁTUM | 03/2012 |
| FORMÁT | 10xA4 |
| ČASŤ | E1.1 |
| STAV. OBJEKT | SO.01 |
| PROFESIA | ARCH. |
| Č.PRÍL.: 23 | MIERKA 1:100 |

# PÔDORYS III.NP – NÁVRH

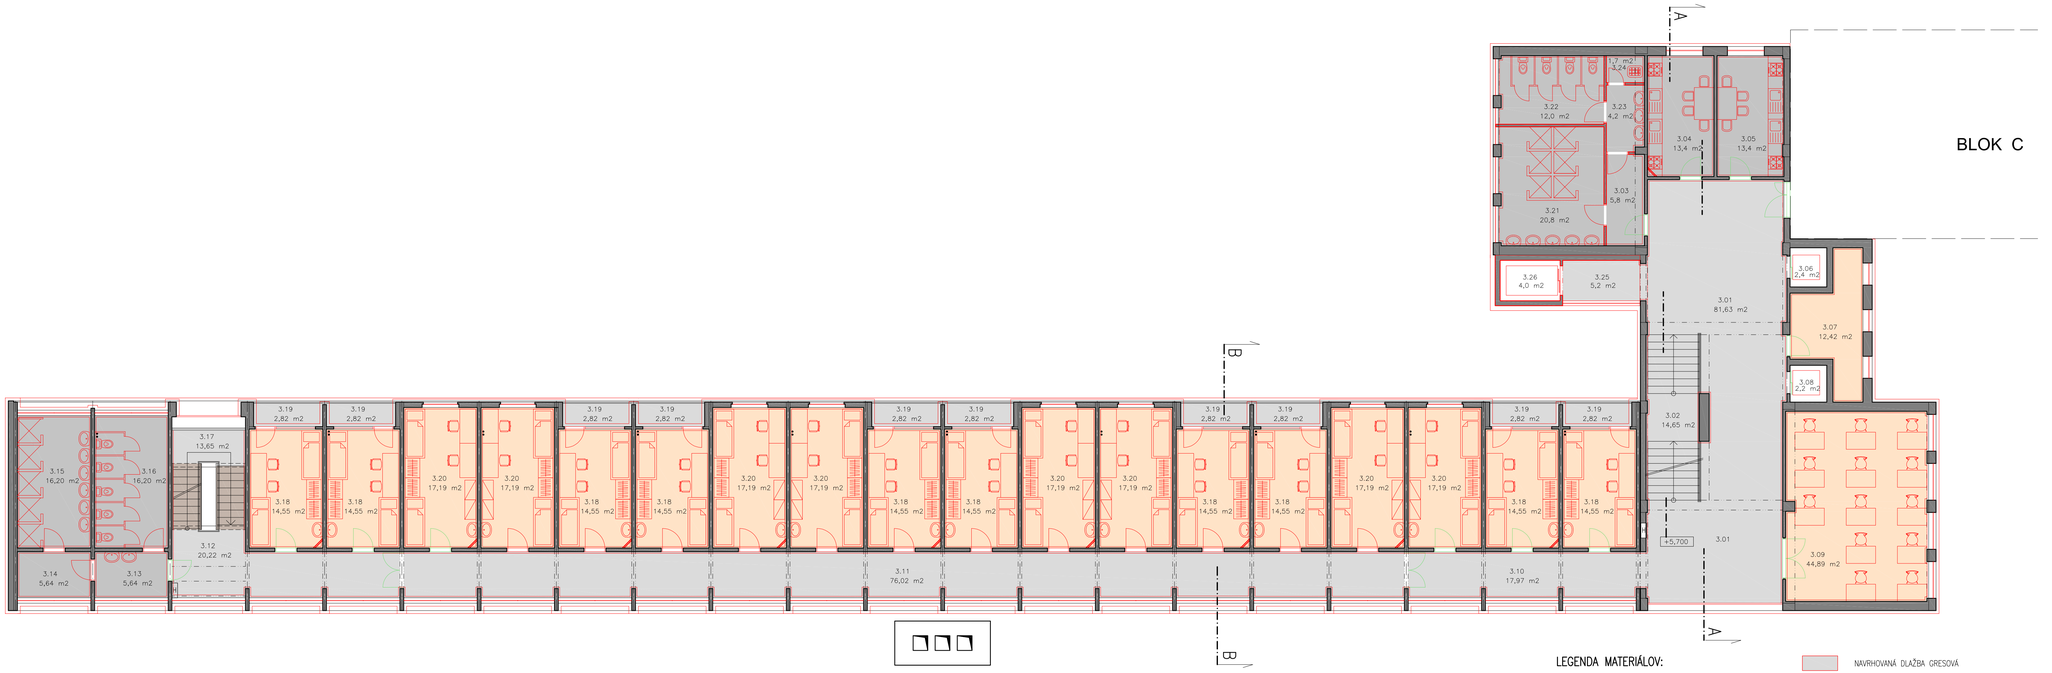

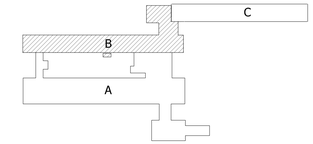
## LEGENDA MIESTNOSTÍ:

| Č.M. | NÁZOV MIESTNOSTI | PLOCHA [m2] | PODLAHA | STENY | STROP |
|---|---|---|---|---|---|
| 3.01 | VESTIBUL | 81,63 | DLAŽBA GRESOVÁ | STIERKA + MALBA | STIERKA + MALBA |
| 3.02 | SCHODISKO | 14,65 | DLAŽBA GRESOVÁ | STIERKA + MALBA | STIERKA + MALBA |
| 3.03 | CHODBA | 5,80 | DLAŽBA KERAMICKÁ | STIERKA + MALBA | STIERKA + MALBA |
| 3.04 | KUCHYNKA | 13,36 | DLAŽBA KERAMICKÁ | STIERKA + MALBA | STIERKA + MALBA |
| 3.05 | KUCHYNKA | 13,40 | DLAŽBA KERAMICKÁ | STIERKA + MALBA | STIERKA + MALBA |
| 3.06 | VÝŤAH | 2,40 | — | VYSPRAVIŤ + MALBA | — |
| 3.07 | SKLAD | 12,42 | LINOLEUM | STIERKA + MALBA | STIERKA + MALBA |
| 3.08 | VÝŤAH | 2,25 | — | VYSPRAVIŤ + MALBA | — |
| 3.09 | ŠTUDOVŇA | 44,89 | LINOLEUM | STIERKA + MALBA | STIERKA + MALBA |
| 3.10 | CHODBA | 17,97 | DLAŽBA GRESOVÁ | STIERKA + MALBA | STIERKA + MALBA |
| 3.11 | CHODBA | 76,02 | DLAŽBA GRESOVÁ | STIERKA + MALBA | STIERKA + MALBA |
| 3.12 | CHODBA | 20,22 | DLAŽBA GRESOVÁ | STIERKA + MALBA | STIERKA + MALBA |
| 3.13 | PREDSIEŇ, UMYVÁREŇ | 5,64 | DLAŽBA KERAMICKÁ | KERAMICKÝ OBKLAD | STIERKA + MALBA |
| 3.14 | PREDSIEŇ | 5,64 | DLAŽBA KERAMICKÁ | STIERKA + MALBA | STIERKA + MALBA |
| 3.15 | UMYVÁREŇ, SPRCHY | 16,20 | DLAŽBA KERAMICKÁ | KERAMICKÝ OBKLAD | STIERKA + MALBA |
| 3.16 | WC ŽENY | 16,20 | DLAŽBA KERAMICKÁ | KERAMICKÝ OBKLAD | STIERKA + MALBA |
| 3.17 | SCHODISKO | 10,06 | SCHODISKOVÉ RAMENÁ – JESTVUJÚCE TERAZZO MEDZIPODESTA – DLAŽBA GRESOVÁ | STIERKA + MALBA | STIERKA + MALBA |
| 3.18 | IZBA | 10x14,55 | LINOLEUM | STIERKA + MALBA | STIERKA + MALBA |
| 3.19 | LOGGIA | 10x2,82 | DLAŽBA GRES. MRAZUVZD. | ŠTRUKTÚROVANÁ OMIETKA | ŠTRUKTÚROVANÁ OMIETKA |
| 3.20 | IZBA | 8x17,19 | LINOLEUM | STIERKA + MALBA | STIERKA + MALBA |
| 3.21 | UMYVÁREŇ, SPRCHY | 20,78 | DLAŽBA KERAMICKÁ | KERAMICKÝ OBKLAD | STIERKA + MALBA |
| 3.22 | WC ŽENY | 12,00 | DLAŽBA KERAMICKÁ | KERAMICKÝ OBKLAD | STIERKA + MALBA |
| 3.23 | PREDSIENKA | 4,15 | DLAŽBA KERAMICKÁ | STIERKA + MALBA | STIERKA + MALBA |
| 3.24 | UPRATOVAČKA | 1,17 | DLAŽBA KERAMICKÁ | KERAMICKÝ OBKLAD | STIERKA + MALBA |
| 3.25 | CHODBA | 5,23 | DLAŽBA GRESOVÁ | STIERKA + MALBA | STIERKA + MALBA |
| 3.26 | VÝŤAH | 4,04 | — | STIERKA + MALBA | — |

## LEGENDA MATERIÁLOV:

- JESTVUJÚCE KONŠTRUKCIE VŠEOBECNE
- NAVRHOVANÉ KONŠTRUKCIE VŠEOBECNE
- NAVRHOVANÉ POŽIARNE DVERE
- NAVRHOVANÁ DLAŽBA GRESOVÁ
- NAVRHOVANÁ DLAŽBA KERAMICKÁ
- NAVRHOVANÉ LINOLEUM
- JESTVUJÚCE TERAZZOVÉ SCHODISK. STUPNE

SADA

SÚRADNICOVÝ SYSTÉM: JTSK
VÝŠKOVÝ SYSTÉM: Bpv


±0,0= M.N.M.


| | |
|---|---|
| AUTORI | |
| HLAV. RIEŠITEĽ ÚLOHY | ING. ĽUBOMÍR HOLEŠOVSKÝ, ING. ARCH. VLADIMÍR JARABICA |
| VYPRACOVAL | ING. ARCH. NATÁLIA KLINOVÁ |
| INVESTOR | UNIVERZITA KONŠTANTÍNA FILOZOFA V NITRE |
| NÁZOV | MODERNIZÁCIA INTERNÁTU UKF NA NÁBREŽÍ MLÁDEŽE Č.1 V NITRE |
| OBSAH | PÔDORYS III.NP – NÁVRH |


HUMA '90
ŽUPNÉ NÁMESTIE 9
949 01 NITRA


| | |
|---|---|
| STUPEŇ | ŠTÚDIA |
| DÁTUM | 03/2012 |
| FORMÁT | 10xA4 |
| ČASŤ | E1.1 |
| STAV. OBJEKT | SO.01 |
| PROFESIA | ARCH. |
| Č.PRÍL.: 24 | MIERKA 1:100 |

# PÔDORYS IV.NP – NÁVRH

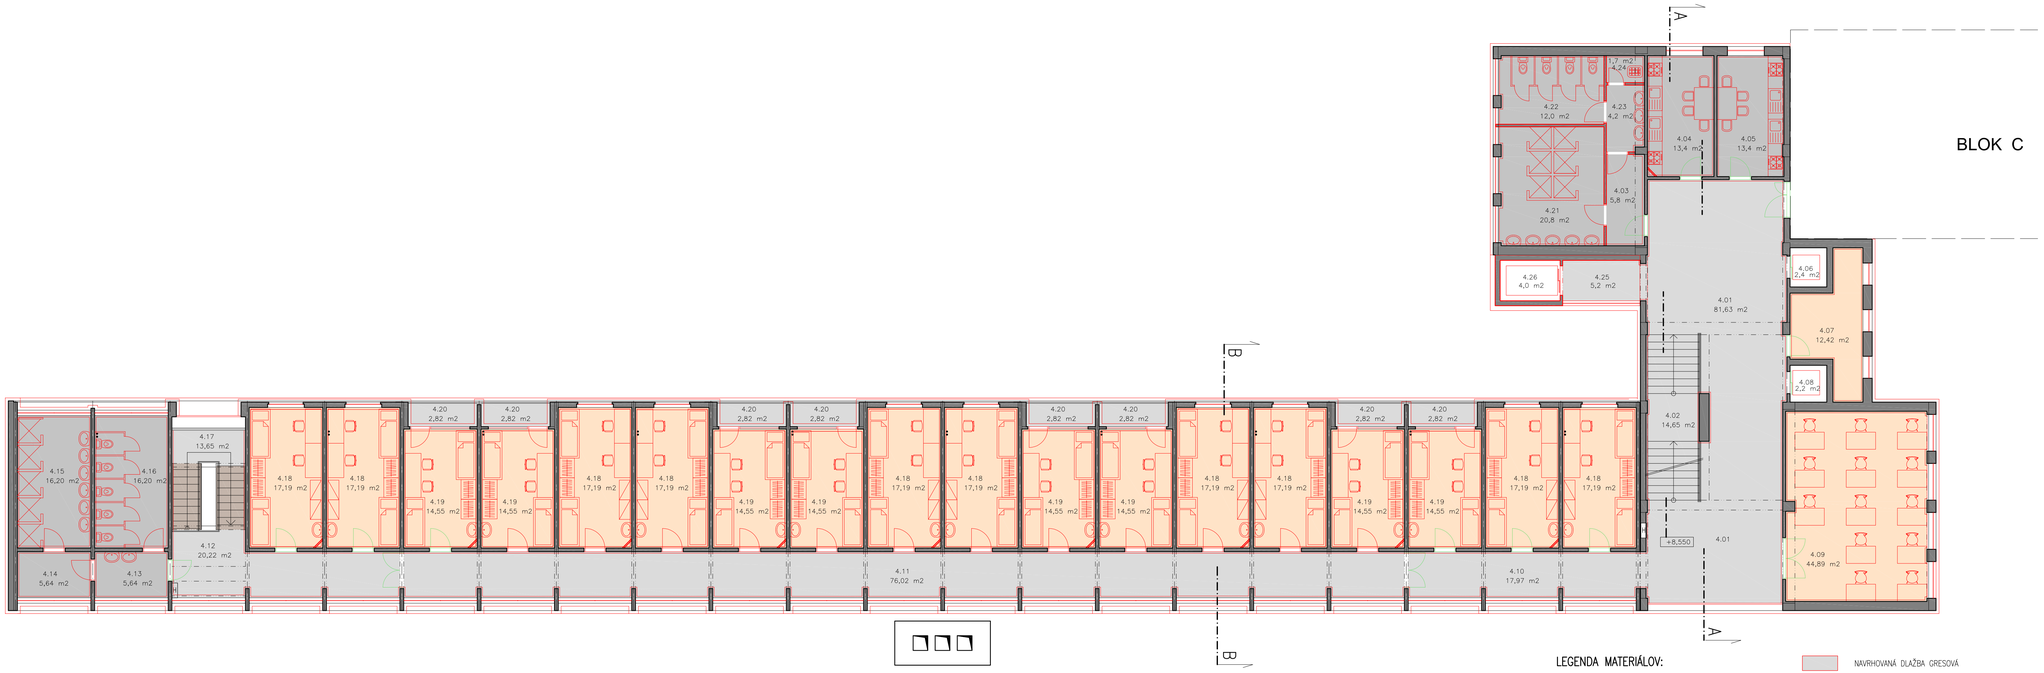

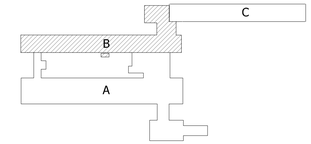
## LEGENDA MIESTNOSTÍ:

| Č.M. | NÁZOV MIESTNOSTI | PLOCHA [m2] | PODLAHA | STENY | STROP |
|---|---|---|---|---|---|
| 4.01 | VESTIBUL | 81,63 | DLAŽBA GRESOVÁ | STIERKA + MALBA | STIERKA + MALBA |
| 4.02 | SCHODISKO | 14,65 | DLAŽBA GRESOVÁ | STIERKA + MALBA | STIERKA + MALBA |
| 4.03 | CHODBA | 5,80 | DLAŽBA KERAMICKÁ | STIERKA + MALBA | STIERKA + MALBA |
| 4.04 | KUCHYNKA | 13,36 | DLAŽBA KERAMICKÁ | STIERKA + MALBA | STIERKA + MALBA |
| 4.05 | KUCHYNKA | 13,40 | DLAŽBA KERAMICKÁ | STIERKA + MALBA | STIERKA + MALBA |
| 4.06 | VÝŤAH | 2,40 | — | VYSPRAVIŤ + MALBA | — |
| 4.07 | SKLAD | 12,42 | LINOLEUM | STIERKA + MALBA | STIERKA + MALBA |
| 4.08 | VÝŤAH | 2,25 | — | VYSPRAVIŤ + MALBA | — |
| 4.09 | ŠTUDOVŇA | 44,89 | LINOLEUM | STIERKA + MALBA | STIERKA + MALBA |
| 4.10 | CHODBA | 17,97 | DLAŽBA GRESOVÁ | STIERKA + MALBA | STIERKA + MALBA |
| 4.11 | CHODBA | 76,02 | DLAŽBA GRESOVÁ | STIERKA + MALBA | STIERKA + MALBA |
| 4.12 | CHODBA | 20,22 | DLAŽBA GRESOVÁ | STIERKA + MALBA | STIERKA + MALBA |
| 4.13 | PREDSIEŇ, UMYVÁREŇ | 5,64 | DLAŽBA KERAMICKÁ | KERAMICKÝ OBKLAD | STIERKA + MALBA |
| 4.14 | PREDSIEŇ | 5,64 | DLAŽBA KERAMICKÁ | STIERKA + MALBA | STIERKA + MALBA |
| 4.15 | UMYVÁREŇ, SPRCHY | 16,20 | DLAŽBA KERAMICKÁ | KERAMICKÝ OBKLAD | STIERKA + MALBA |
| 4.16 | WC ŽENY | 16,20 | DLAŽBA KERAMICKÁ | KERAMICKÝ OBKLAD | STIERKA + MALBA |
| 4.17 | SCHODISKO | 10,06 | SCHODISKOVÉ RAMENÁ – JESTVUJÚCE TERAZZO MEDZIPODESTA – DLAŽBA GRESOVÁ | STIERKA + MALBA | STIERKA + MALBA |
| 4.18 | IZBA | 10x17,19 | LINOLEUM | STIERKA + MALBA | STIERKA + MALBA |
| 4.19 | IZBA | 8x14,55 | LINOLEUM | STIERKA + MALBA | STIERKA + MALBA |
| 4.20 | LOGGIA | 8x2,82 | DLAŽBA GRES. MRAZUVZD. | ŠTRUKTÚROVANÁ OMIETKA | ŠTRUKTÚROVANÁ OMIETKA |
| 4.21 | UMYVÁREŇ, SPRCHY | 20,78 | DLAŽBA KERAMICKÁ | KERAMICKÝ OBKLAD | STIERKA + MALBA |
| 4.22 | WC ŽENY | 12,00 | DLAŽBA KERAMICKÁ | KERAMICKÝ OBKLAD | STIERKA + MALBA |
| 4.23 | PREDSIENKA | 4,15 | DLAŽBA KERAMICKÁ | STIERKA + MALBA | STIERKA + MALBA |
| 4.24 | UPRATOVAČKA | 1,17 | DLAŽBA KERAMICKÁ | KERAMICKÝ OBKLAD | STIERKA + MALBA |
| 4.25 | CHODBA | 5,23 | DLAŽBA GRESOVÁ | STIERKA + MALBA | STIERKA + MALBA |
| 4.26 | VÝŤAH | 4,04 | — | STIERKA + MALBA | — |

## LEGENDA MATERIÁLOV:

- JESTVUJÚCE KONŠTRUKCIE VŠEOBECNE
- NAVRHOVANÉ KONŠTRUKCIE VŠEOBECNE
- NAVRHOVANÉ POŽIARNE DVERE
- NAVRHOVANÁ DLAŽBA GRESOVÁ
- NAVRHOVANÁ DLAŽBA KERAMICKÁ
- NAVRHOVANÉ LINOLEUM
- JESTVUJÚCE TERAZZOVÉ SCHODISK. STUPNE

SADA

SÚRADNICOVÝ SYSTÉM: JTSK
VÝŠKOVÝ SYSTÉM: Bpv

±0,0= M.N.M.


AUTORI
HLAV. RIEŠITEĽ ÚLOHY: ING. ĽUBOMÍR HOLEČKOVSKÝ, ING. ARCH. VLADIMÍR JARABICA
VYPRACOVAL: ING. ARCH. NATÁLIA KLINOVÁ
INVESTOR: UNIVERZITA KONŠTANTÍNA FILOZÓFA V NITRE



NÁZOV: MODERNIZÁCIA INTERNÁTU UKF NA NÁBREŽÍ MLÁDEŽE Č.1 V NITRE


OBSAH: PÔDORYS IV.NP – NÁVRH


SAN HUMA '90
ŽUPNÉ NÁMESTIE 9
949 01 NITRA


| | |
|---|---|
| STUPEŇ | ŠTÚDIA |
| DÁTUM | 03/2012 |
| FORMÁT | 10xA4 |
| ČASŤ | E1.1 |
| STAV. OBJEKT | SO.01 |
| PROFESIA | ARCH. |
| Č.PRÍL.: 25 | MIERKA 1:100 |

# PÔDORYS V.NP – NÁVRH

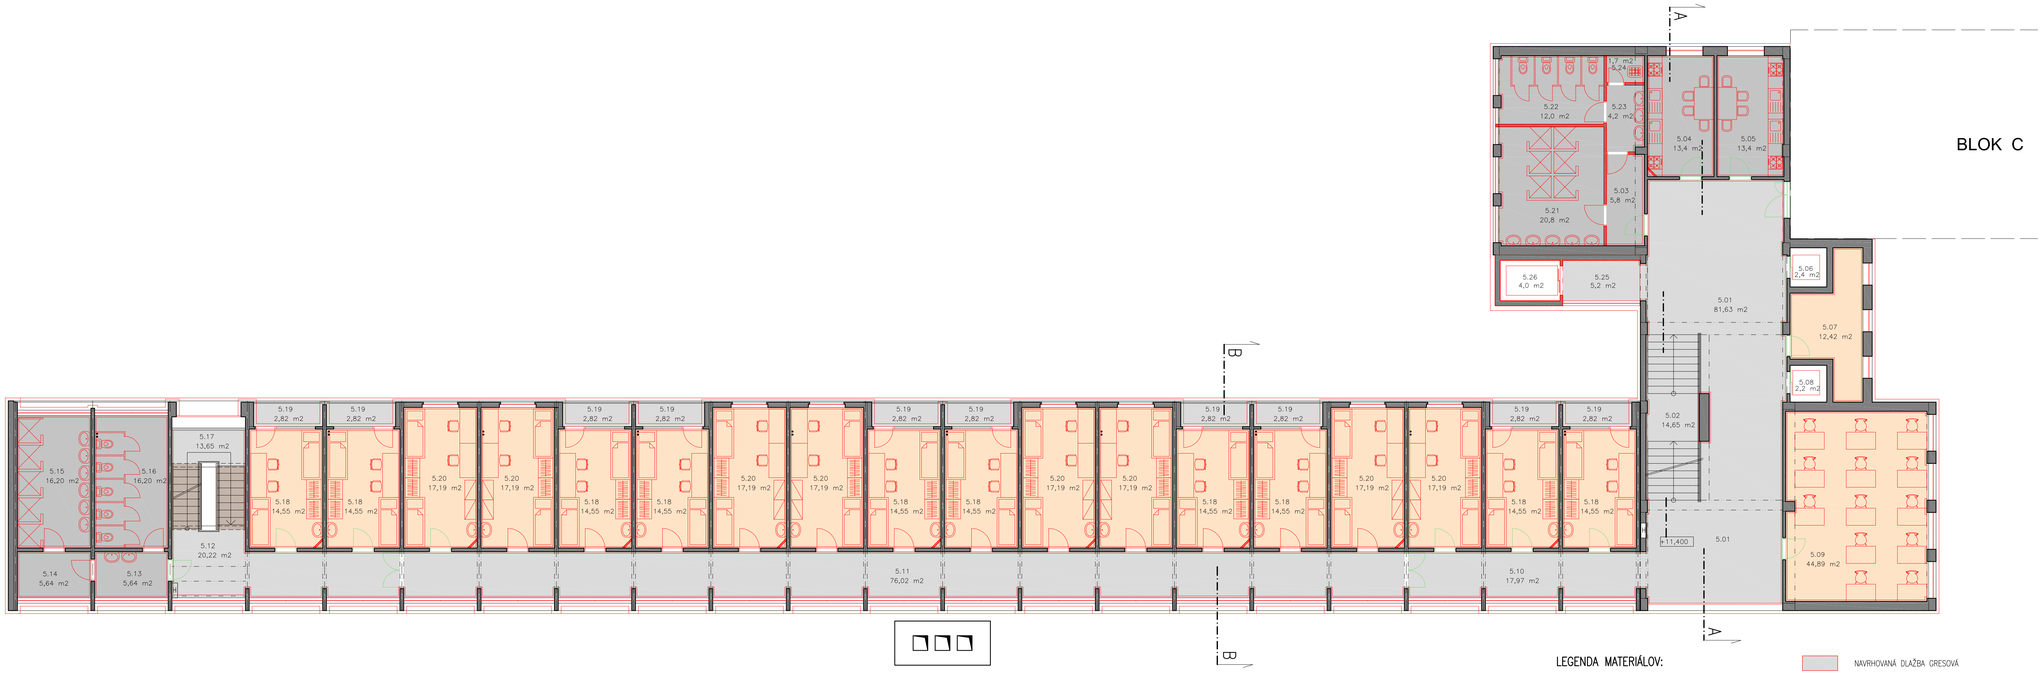

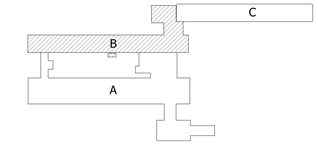
## LEGENDA MIESTNOSTÍ:

| Č.M. | NÁZOV MIESTNOSTI | PLOCHA [m2] | PODLAHA | STENY | STROP |
|---|---|---|---|---|---|
| 5.01 | VESTIBUL | 81,63 | DLAŽBA GRESOVÁ | STIERKA + MALBA | STIERKA + MALBA |
| 5.02 | SCHODISKO | 14,65 | DLAŽBA GRESOVÁ | STIERKA + MALBA | STIERKA + MALBA |
| 5.03 | CHODBA | 5,80 | DLAŽBA KERAMICKÁ | STIERKA + MALBA | STIERKA + MALBA |
| 5.04 | KUCHYNKA | 13,36 | DLAŽBA KERAMICKÁ | STIERKA + MALBA | STIERKA + MALBA |
| 5.05 | KUCHYNKA | 13,40 | DLAŽBA KERAMICKÁ | STIERKA + MALBA | STIERKA + MALBA |
| 5.06 | VÝŤAH | 2,40 | — | VYSPRAVIŤ + MALBA | — |
| 5.07 | SKLAD | 12,42 | LINOLEUM | STIERKA + MALBA | STIERKA + MALBA |
| 5.08 | VÝŤAH | 2,25 | — | VYSPRAVIŤ + MALBA | — |
| 5.09 | ŠTUDOVŇA | 44,89 | LINOLEUM | STIERKA + MALBA | STIERKA + MALBA |
| 5.10 | CHODBA | 17,97 | DLAŽBA GRESOVÁ | STIERKA + MALBA | STIERKA + MALBA |
| 5.11 | CHODBA | 76,02 | DLAŽBA GRESOVÁ | STIERKA + MALBA | STIERKA + MALBA |
| 5.12 | CHODBA | 20,22 | DLAŽBA GRESOVÁ | STIERKA + MALBA | STIERKA + MALBA |
| 5.13 | PREDSIEŇ, UMYVÁREŇ | 5,64 | DLAŽBA KERAMICKÁ | KERAMICKÝ OBKLAD | STIERKA + MALBA |
| 5.14 | PREDSIEŇ | 5,64 | DLAŽBA KERAMICKÁ | STIERKA + MALBA | STIERKA + MALBA |
| 5.15 | UMYVÁREŇ, SPRCHY | 16,20 | DLAŽBA KERAMICKÁ | KERAMICKÝ OBKLAD | STIERKA + MALBA |
| 5.16 | WC ŽENY | 16,20 | DLAŽBA KERAMICKÁ | KERAMICKÝ OBKLAD | STIERKA + MALBA |
| 5.17 | SCHODISKO | 10,06 | SCHODISKOVÉ RAMENÁ – JESTVUJÚCE TERAZZO MEDZIPODESTA – DLAŽBA GRESOVÁ | STIERKA + MALBA | STIERKA + MALBA |
| 5.18 | IZBA | 10x14,55 | LINOLEUM | STIERKA + MALBA | STIERKA + MALBA |
| 5.19 | LOGGIA | 10x2,82 | DLAŽBA GRES. MRAZUVZD. | ŠTRUKTÚROVANÁ OMIETKA | ŠTRUKTÚROVANÁ OMIETKA |
| 5.20 | IZBA | 8x17,19 | LINOLEUM | STIERKA + MALBA | STIERKA + MALBA |
| 5.21 | UMYVÁREŇ, SPRCHY | 20,78 | DLAŽBA KERAMICKÁ | KERAMICKÝ OBKLAD | STIERKA + MALBA |
| 5.22 | WC ŽENY | 12,00 | DLAŽBA KERAMICKÁ | KERAMICKÝ OBKLAD | STIERKA + MALBA |
| 5.23 | PREDSIENKA | 4,15 | DLAŽBA KERAMICKÁ | STIERKA + MALBA | STIERKA + MALBA |
| 5.24 | UPRATOVAČKA | 1,17 | DLAŽBA KERAMICKÁ | KERAMICKÝ OBKLAD | STIERKA + MALBA |
| 5.25 | CHODBA | 5,23 | DLAŽBA GRESOVÁ | STIERKA + MALBA | STIERKA + MALBA |
| 5.26 | VÝŤAH | 4,04 | — | STIERKA + MALBA | — |

## LEGENDA MATERIÁLOV:

- JESTVUJÚCE KONŠTRUKCIE VŠEOBECNE
- NAVRHOVANÉ KONŠTRUKCIE VŠEOBECNE
- NAVRHOVANÉ POŽIARNE DVERE
- NAVRHOVANÁ DLAŽBA GRESOVÁ
- NAVRHOVANÁ DLAŽBA KERAMICKÁ
- NAVRHOVANÉ LINOLEUM
- JESTVUJÚCE TERAZZOVÉ SCHODISK. STUPNE

SADA

SÚRADNICOVÝ SYSTÉM: JTSK
VÝŠKOVÝ SYSTÉM: Bpv


±0,0= M.N.M.

| | |
|---|---|
| AUTORI | |
| HLAV. RIEŠITEĽ ÚLOHY | ING. ĽUBOMÍR HOLEČKOVSKÝ, ING. ARCH. VLADIMÍR JARABICA |
| VYPRACOVAL | ING. ARCH. NATÁLIA KLINOVÁ |
| INVESTOR | UNIVERZITA KONŠTANTÍNA FILOZOFA V NITRE |
| NÁZOV | MODERNIZÁCIA INTERNÁTU UKF NA NÁBREŽÍ MLÁDEŽE Č.1 V NITRE |
| OBSAH | PÔDORYS V.NP – NÁVRH |

SAI HUMA '90
ŽUPNÉ NÁMESTIE 9
949 01 NITRA


| | |
|---|---|
| STUPEŇ | ŠTÚDIA |
| DÁTUM | 03/2012 |
| FORMÁT | 10xA4 |
| ČASŤ | E1.1 |
| STAV. OBJEKT | SO.01 |
| PROFESIA | ARCH. |
| Č.PRÍL.: 26 | MIERKA 1:100 |

# PÔDORYS VI.NP – NÁVRH

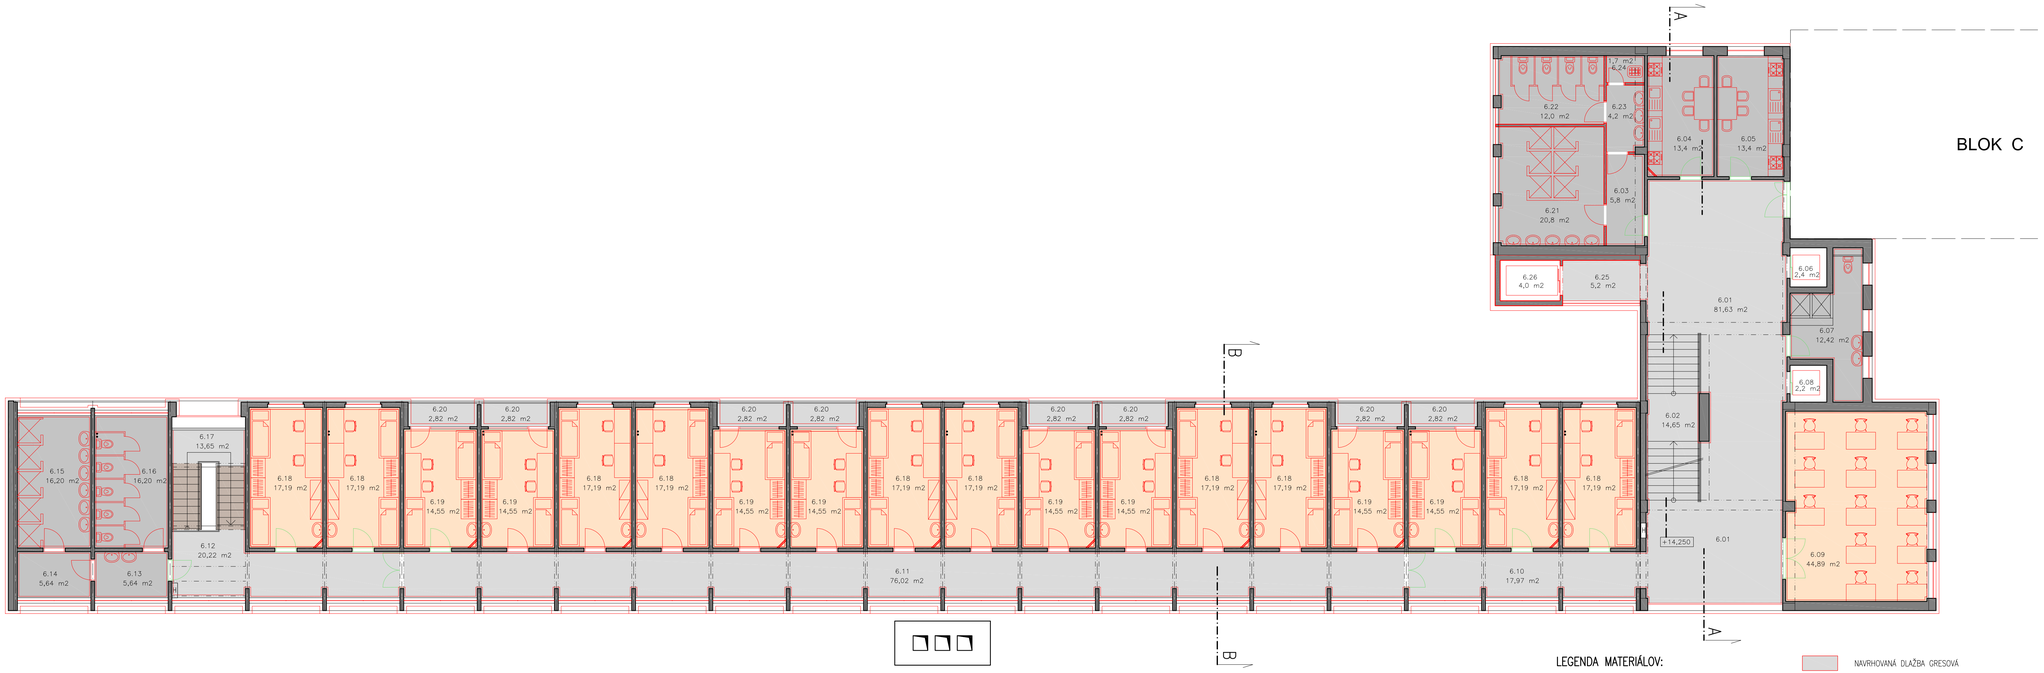


## LEGENDA MIESTNOSTÍ:

| Č.M. | NÁZOV MIESTNOSTI | PLOCHA [m2] | PODLAHA | STENY | STROP |
|---|---|---|---|---|---|
| 6.01 | VESTIBUL | 81,63 | DLAŽBA GRESOVÁ | STIERKA + MALBA | STIERKA + MALBA |
| 6.02 | SCHODISKO | 14,65 | DLAŽBA GRESOVÁ | STIERKA + MALBA | STIERKA + MALBA |
| 6.03 | CHODBA | 5,80 | DLAŽBA KERAMICKÁ | STIERKA + MALBA | STIERKA + MALBA |
| 6.04 | KUCHYNKA | 13,36 | DLAŽBA KERAMICKÁ | STIERKA + MALBA | STIERKA + MALBA |
| 6.05 | KUCHYNKA | 13,40 | DLAŽBA KERAMICKÁ | STIERKA + MALBA | STIERKA + MALBA |
| 6.06 | VÝŤAH | 2,40 | — | VYSPRAVIŤ + MALBA | — |
| 6.07 | KÚPEĽŇA | 12,42 | DLAŽBA KERAMICKÁ | KERAMICKÝ OBKLAD | STIERKA + MALBA |
| 6.08 | VÝŤAH | 2,25 | — | VYSPRAVIŤ + MALBA | — |
| 6.09 | ŠTUDOVŇA | 44,89 | LINOLEUM | STIERKA + MALBA | STIERKA + MALBA |
| 6.10 | CHODBA | 17,97 | DLAŽBA GRESOVÁ | STIERKA + MALBA | STIERKA + MALBA |
| 6.11 | CHODBA | 76,02 | DLAŽBA GRESOVÁ | STIERKA + MALBA | STIERKA + MALBA |
| 6.12 | CHODBA | 20,22 | DLAŽBA GRESOVÁ | STIERKA + MALBA | STIERKA + MALBA |
| 6.13 | PREDSIEŇ, UMYVÁREŇ | 5,64 | DLAŽBA KERAMICKÁ | KERAMICKÝ OBKLAD | STIERKA + MALBA |
| 6.14 | PREDSIEŇ | 5,64 | DLAŽBA KERAMICKÁ | STIERKA + MALBA | STIERKA + MALBA |
| 6.15 | UMYVÁREŇ, SPRCHY | 16,20 | DLAŽBA KERAMICKÁ | KERAMICKÝ OBKLAD | STIERKA + MALBA |
| 6.16 | WC ŽENY | 16,20 | DLAŽBA KERAMICKÁ | KERAMICKÝ OBKLAD | STIERKA + MALBA |
| 6.17 | SCHODISKO | 10,06 | SCHODISKOVÉ RAMENÁ – JESTVUJÚCE TERAZZO MEDZIPODESTA – DLAŽBA GRESOVÁ | STIERKA + MALBA | STIERKA + MALBA |
| 6.18 | IZBA | 10x17,19 | LINOLEUM | STIERKA + MALBA | STIERKA + MALBA |
| 6.19 | IZBA | 8x14,55 | LINOLEUM | STIERKA + MALBA | STIERKA + MALBA |
| 6.20 | LOGGIA | 8x2,82 | DLAŽBA GRES. MRAZUVZD. | ŠTRUKTÚROVANÁ OMIETKA | ŠTRUKTÚROVANÁ OMIETKA |
| 6.21 | UMYVÁREŇ, SPRCHY | 20,78 | DLAŽBA KERAMICKÁ | KERAMICKÝ OBKLAD | STIERKA + MALBA |
| 6.22 | WC ŽENY | 12,00 | DLAŽBA KERAMICKÁ | KERAMICKÝ OBKLAD | STIERKA + MALBA |
| 6.23 | PREDSIENKA | 4,15 | DLAŽBA KERAMICKÁ | STIERKA + MALBA | STIERKA + MALBA |
| 6.24 | UPRATOVAČKA | 1,17 | DLAŽBA KERAMICKÁ | KERAMICKÝ OBKLAD | STIERKA + MALBA |
| 6.25 | CHODBA | 5,23 | DLAŽBA GRESOVÁ | STIERKA + MALBA | STIERKA + MALBA |
| 6.26 | VÝŤAH | 4,04 | — | STIERKA + MALBA | — |

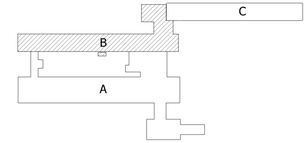


## LEGENDA MATERIÁLOV:

- JESTVUJÚCE KONŠTRUKCIE VŠEOBECNE
- NAVRHOVANÉ KONŠTRUKCIE VŠEOBECNE
- NAVRHOVANÉ POŽIARNE DVERE
- NAVRHOVANÁ DLAŽBA GRESOVÁ
- NAVRHOVANÁ DLAŽBA KERAMICKÁ
- NAVRHOVANÉ LINOLEUM
- JESTVUJÚCE TERAZZOVÉ SCHODISK. STUPNE

SADA

SÚRADNICOVÝ SYSTÉM: JTSK
VÝŠKOVÝ SYSTÉM: Bpv


±0,0= M.N.M.

| | |
|---|---|
| AUTORI | |
| HLAV. RIEŠITEĽ ÚLOHY | ING. ĽUBOMÍR HOLEČKOVSKÝ, ING. ARCH. VLADIMÍR JARABICA |
| VYPRACOVAL | ING. ARCH. NATÁLIA KUNOVÁ |
| INVESTOR | UNIVERZITA KONŠTANTÍNA FILOZOFA V NITRE |
| NÁZOV | MODERNIZÁCIA INTERNÁTU UKF NA NÁBREŽÍ MLÁDEŽE Č.1 V NITRE |
| OBSAH | PÔDORYS VI.NP – NÁVRH |

SAI HUMA '90
ŽUPNÉ NÁMESTIE 9
949 01 NITRA


| | |
|---|---|
| STUPEŇ | ŠTÚDIA |
| DÁTUM | 03/2012 |
| FORMÁT | 10xA4 |
| ČASŤ | E1.1 |
| STAV. OBJEKT | SO.01 |
| PROFESIA | ARCH. |
| Č.PRÍL.: 27 | MIERKA 1:100 |

# PÔDORYS VII.NP – NÁVRH

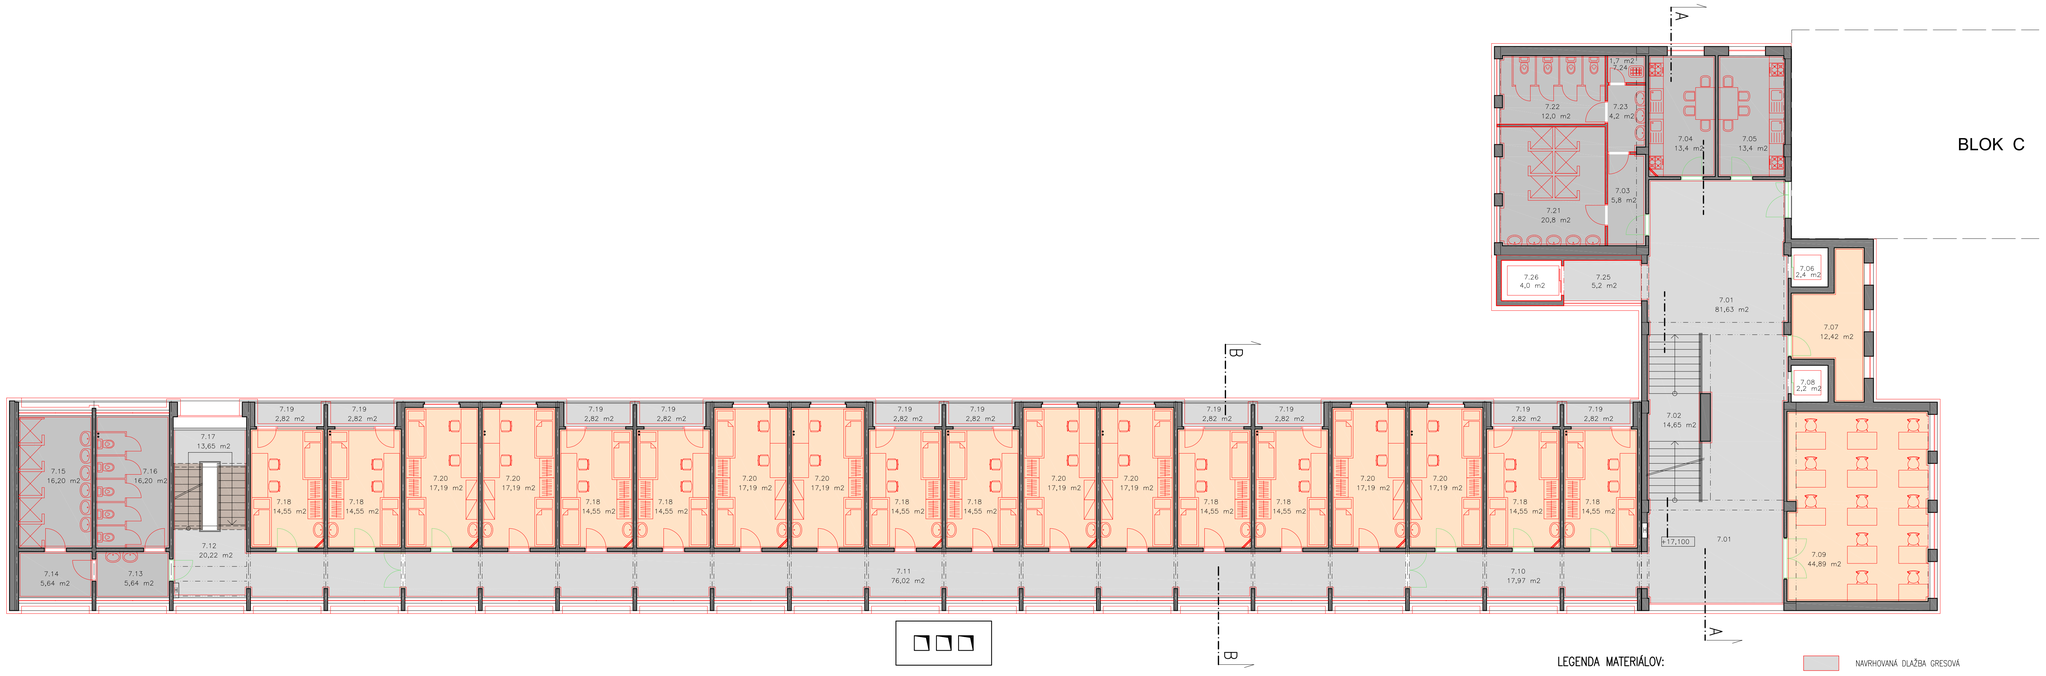


## LEGENDA MIESTNOSTÍ:

| Č.M. | NÁZOV MIESTNOSTI | PLOCHA [m2] | PODLAHA | STENY | STROP |
|---|---|---|---|---|---|
| 7.01 | VESTIBUL | 81,63 | DLAŽBA GRESOVÁ | STIERKA + MALBA | STIERKA + MALBA |
| 7.02 | SCHODISKO | 14,65 | DLAŽBA GRESOVÁ | STIERKA + MALBA | STIERKA + MALBA |
| 7.03 | CHODBA | 5,80 | DLAŽBA KERAMICKÁ | STIERKA + MALBA | STIERKA + MALBA |
| 7.04 | KUCHYNKA | 13,36 | DLAŽBA KERAMICKÁ | STIERKA + MALBA | STIERKA + MALBA |
| 7.05 | KUCHYNKA | 13,40 | DLAŽBA KERAMICKÁ | STIERKA + MALBA | STIERKA + MALBA |
| 7.06 | VÝŤAH | 2,40 | — | VYSPRAVIŤ + MALBA | — |
| 7.07 | SKLAD | 12,42 | LINOLEUM | STIERKA + MALBA | STIERKA + MALBA |
| 7.08 | VÝŤAH | 2,25 | — | VYSPRAVIŤ + MALBA | — |
| 7.09 | ŠTUDOVŇA | 44,89 | LINOLEUM | STIERKA + MALBA | STIERKA + MALBA |
| 7.10 | CHODBA | 17,97 | DLAŽBA GRESOVÁ | STIERKA + MALBA | STIERKA + MALBA |
| 7.11 | CHODBA | 76,02 | DLAŽBA GRESOVÁ | STIERKA + MALBA | STIERKA + MALBA |
| 7.12 | CHODBA | 20,22 | DLAŽBA GRESOVÁ | STIERKA + MALBA | STIERKA + MALBA |
| 7.13 | PREDSIEŇ, UMYVÁREŇ | 5,64 | DLAŽBA KERAMICKÁ | KERAMICKÝ OBKLAD | STIERKA + MALBA |
| 7.14 | PREDSIEŇ | 5,64 | DLAŽBA KERAMICKÁ | STIERKA + MALBA | STIERKA + MALBA |
| 7.15 | UMYVÁREŇ, SPRCHY | 16,20 | DLAŽBA KERAMICKÁ | KERAMICKÝ OBKLAD | STIERKA + MALBA |
| 7.16 | WC ŽENY | 16,20 | DLAŽBA KERAMICKÁ | KERAMICKÝ OBKLAD | STIERKA + MALBA |
| 7.17 | SCHODISKO | 10,06 | SCHODISKOVÉ RAMENÁ – JESTVUJÚCE TERAZZO MEDZIPODESTA – DLAŽBA GRESOVÁ | STIERKA + MALBA | STIERKA + MALBA |
| 7.18 | IZBA | 10x14,55 | LINOLEUM | STIERKA + MALBA | STIERKA + MALBA |
| 7.19 | LOGGIA | 10x2,82 | DLAŽBA GRES. MRAZUVZD. | ŠTRUKTÚROVANÁ OMIETKA | ŠTRUKTÚROVANÁ OMIETKA |
| 7.20 | IZBA | 8x17,19 | LINOLEUM | STIERKA + MALBA | STIERKA + MALBA |
| 7.21 | UMYVÁREŇ, SPRCHY | 20,78 | DLAŽBA KERAMICKÁ | KERAMICKÝ OBKLAD | STIERKA + MALBA |
| 7.22 | WC ŽENY | 12,00 | DLAŽBA KERAMICKÁ | KERAMICKÝ OBKLAD | STIERKA + MALBA |
| 7.23 | PREDSIENKA | 4,15 | DLAŽBA KERAMICKÁ | STIERKA + MALBA | STIERKA + MALBA |
| 7.24 | UPRATOVAČKA | 1,17 | DLAŽBA KERAMICKÁ | KERAMICKÝ OBKLAD | STIERKA + MALBA |
| 7.25 | CHODBA | 5,23 | DLAŽBA GRESOVÁ | STIERKA + MALBA | STIERKA + MALBA |
| 7.26 | VÝŤAH | 4,04 | — | STIERKA + MALBA | — |

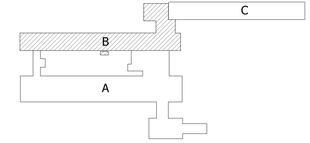


## LEGENDA MATERIÁLOV:

- JESTVUJÚCE KONŠTRUKCIE VŠEOBECNE
- NAVRHOVANÉ KONŠTRUKCIE VŠEOBECNE
- NAVRHOVANÉ POŽIARNE DVERE
- NAVRHOVANÁ DLAŽBA GRESOVÁ
- NAVRHOVANÁ DLAŽBA KERAMICKÁ
- NAVRHOVANÉ LINOLEUM
- JESTVUJÚCE TERAZZOVÉ SCHODISK. STUPNE

SADA

SÚRADNICOVÝ SYSTÉM: JTSK
VÝŠKOVÝ SYSTÉM: Bpv


±0,0= M.N.M.


| | |
|---|---|
| AUTORI | |
| HLAV. RIEŠITEĽ ÚLOHY | ING. ĽUBOMÍR HOLEŠOVSKÝ, ING. ARCH. VLADIMÍR JARABICA |
| VYPRACOVAL | ING. ARCH. NATÁLIA KUNOVÁ |
| INVESTOR | UNIVERZITA KONŠTANTÍNA FILOZOFA V NITRE |
| NÁZOV | MODERNIZÁCIA INTERNÁTU UKF NA NÁBREŽÍ MLÁDEŽE Č.1 V NITRE |
| OBSAH | PÔDORYS VII.NP – NÁVRH |

SAI HUMA '90
ŽUPNÉ NÁMESTIE 9
949 01 NITRA

| | |
|---|---|
| STUPEŇ | ŠTÚDIA |
| DÁTUM | 03/2012 |
| FORMÁT | 10x44 |
| ČASŤ | E1.1 |
| STAV. OBJEKT | SO.01 |
| PROFESIA | ARCH. |
| Č.PRÍL.: 28 | MIERKA 1:100 |

# PÔDORYS VIII.NP – NÁVRH

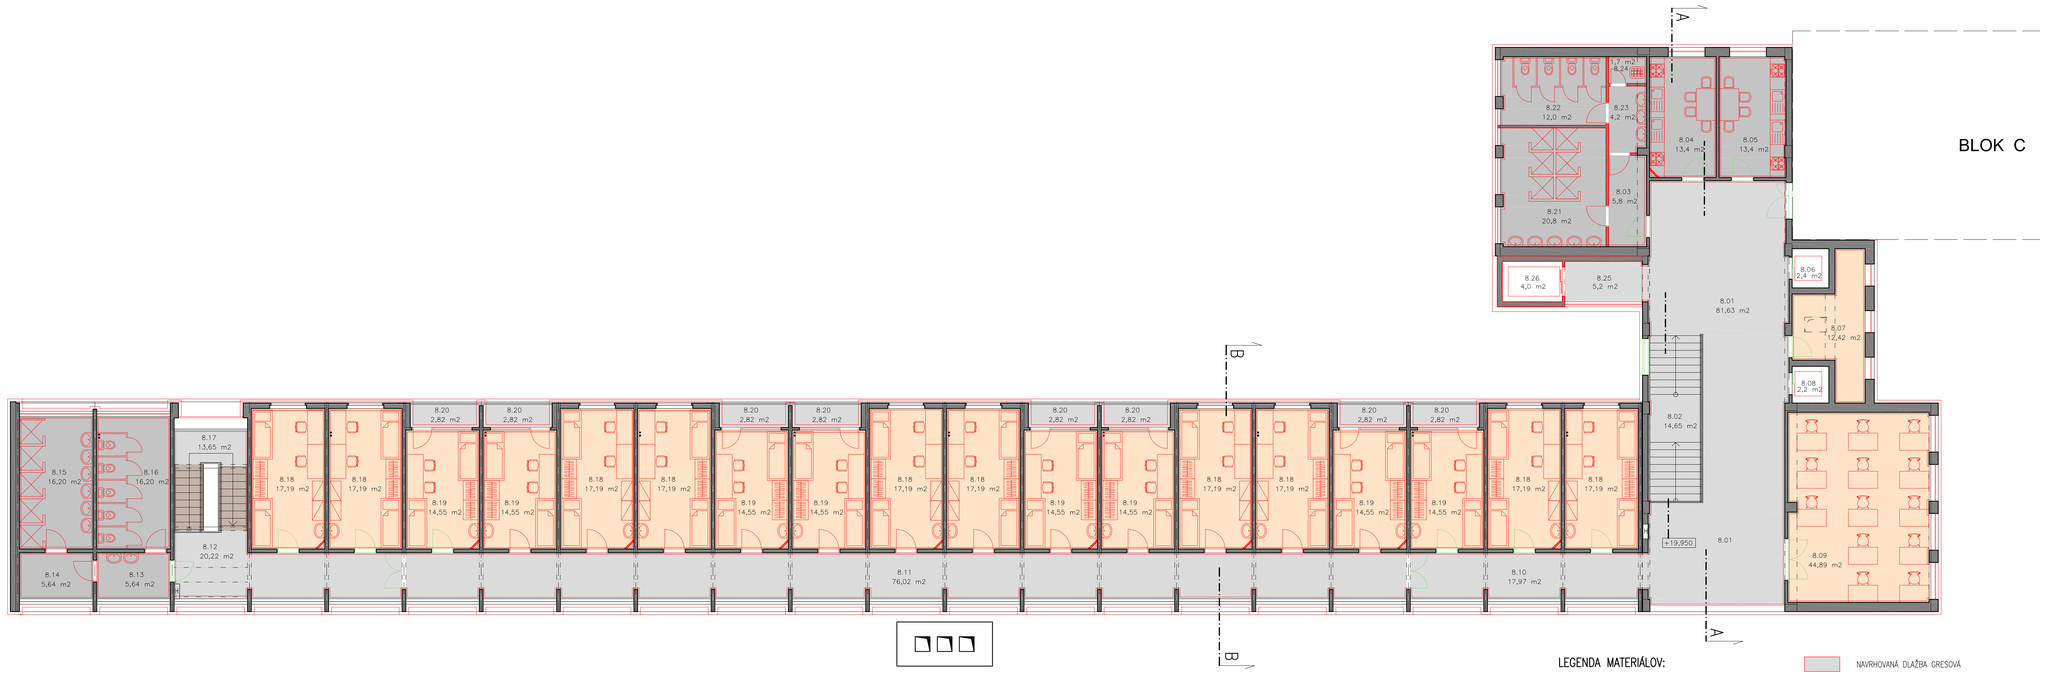

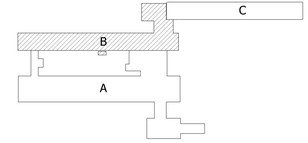
## LEGENDA MIESTNOSTÍ:

| Č.M. | NÁZOV MIESTNOSTI | PLOCHA (m2) | PODLAHA | STENY | STROP |
|---|---|---|---|---|---|
| 8.01 | VESTIBUL | 81,63 | DLAŽBA GRESOVÁ | STIERKA + MALBA | STIERKA + MALBA |
| 8.02 | SCHODISKO | 14,65 | DLAŽBA GRESOVÁ | STIERKA + MALBA | STIERKA + MALBA |
| 8.03 | CHODBA | 5,80 | DLAŽBA KERAMICKÁ | STIERKA + MALBA | STIERKA + MALBA |
| 8.04 | KUCHYNKA | 13,36 | DLAŽBA KERAMICKÁ | STIERKA + MALBA | STIERKA + MALBA |
| 8.05 | KUCHYNKA | 13,40 | DLAŽBA KERAMICKÁ | STIERKA + MALBA | STIERKA + MALBA |
| 8.06 | VÝŤAH | 2,40 | — | VYSPRAVIŤ + MALBA | — |
| 8.07 | SKLAD | 12,42 | LINOLEUM | STIERKA + MALBA | STIERKA + MALBA |
| 8.08 | VÝŤAH | 2,25 | — | VYSPRAVIŤ + MALBA | — |
| 8.09 | ŠTUDOVŇA | 44,89 | LINOLEUM | STIERKA + MALBA | STIERKA + MALBA |
| 8.10 | CHODBA | 17,97 | DLAŽBA GRESOVÁ | STIERKA + MALBA | STIERKA + MALBA |
| 8.11 | CHODBA | 76,02 | DLAŽBA GRESOVÁ | STIERKA + MALBA | STIERKA + MALBA |
| 8.12 | CHODBA | 20,22 | DLAŽBA GRESOVÁ | STIERKA + MALBA | STIERKA + MALBA |
| 8.13 | PREDSIEŇ, UMYVÁREŇ | 5,64 | DLAŽBA KERAMICKÁ | KERAMICKÝ OBKLAD | STIERKA + MALBA |
| 8.14 | PREDSIEŇ | 5,64 | DLAŽBA KERAMICKÁ | STIERKA + MALBA | STIERKA + MALBA |
| 8.15 | UMYVÁREŇ, SPRCHY | 16,20 | DLAŽBA KERAMICKÁ | KERAMICKÝ OBKLAD | STIERKA + MALBA |
| 8.16 | WC ŽENY | 16,20 | DLAŽBA KERAMICKÁ | KERAMICKÝ OBKLAD | STIERKA + MALBA |
| 8.17 | SCHODISKO | 10,06 | SCHODISKOVÉ RAMENÁ – JESTVUJÚCE TERAZZO<br>MEDZIPODESTA – DLAŽBA GRESOVÁ | STIERKA + MALBA | STIERKA + MALBA |
| 8.18 | IZBA | 10x17,19 | LINOLEUM | STIERKA + MALBA | STIERKA + MALBA |
| 8.19 | IZBA | 8x14,55 | LINOLEUM | STIERKA + MALBA | STIERKA + MALBA |
| 8.20 | LOGGIA | 8x2,82 | DLAŽBA GRES. MRAZUVZD. | ŠTRUKTÚROVANÁ OMIETKA | ŠTRUKTÚROVANÁ OMIETKA |
| 8.21 | UMYVÁREŇ, SPRCHY | 20,78 | DLAŽBA KERAMICKÁ | KERAMICKÝ OBKLAD | STIERKA + MALBA |
| 8.22 | WC ŽENY | 12,00 | DLAŽBA KERAMICKÁ | KERAMICKÝ OBKLAD | STIERKA + MALBA |
| 8.23 | PREDSIENKA | 4,15 | DLAŽBA KERAMICKÁ | STIERKA + MALBA | STIERKA + MALBA |
| 8.24 | UPRATOVAČKA | 1,17 | DLAŽBA KERAMICKÁ | KERAMICKÝ OBKLAD | STIERKA + MALBA |
| 8.25 | CHODBA | 5,23 | DLAŽBA GRESOVÁ | STIERKA + MALBA | STIERKA + MALBA |
| 8.26 | VÝŤAH | 4,04 | — | STIERKA + MALBA | STIERKA + MALBA |

## LEGENDA MATERIÁLOV:

- JESTVUJÚCE KONŠTRUKCIE VŠEOBECNE
- NAVRHOVANÉ KONŠTRUKCIE VŠEOBECNE
- NAVRHOVANÉ POŽIARNE DVERE, ŽALÚZIA
- NAVRHOVANÁ DLAŽBA GRESOVÁ
- NAVRHOVANÁ DLAŽBA KERAMICKÁ
- NAVRHOVANÉ LINOLEUM
- JESTVUJÚCE TERAZZOVÉ SCHODISK. STUPNE

SADA

SÚRADNICOVÝ SYSTÉM: JTSK
VÝŠKOVÝ SYSTÉM: Bpv

±0,0= M.N.M.

| | |
|---|---|
| AUTORI | |
| HLAV. RIEŠITEĽ ÚLOHY | ING. ĽUBOMÍR HOLEŠOVSKÝ, ING. ARCH. VLADIMÍR JARABICA |
| VYPRACOVAL | ING. ARCH. NATÁLIA KUNOVÁ |
| INVESTOR | UNIVERZITA KONŠTANTÍNA FILOZÓFA V NITRE |
| NÁZOV | MODERNIZÁCIA INTERNÁTU UKF NA NÁBREŽÍ MLÁDEŽE Č.1 V NITRE |
| OBSAH | PÔDORYS VIII.NP – NÁVRH |

SAN HUMA '90
ŽUPNÉ NÁMESTIE 9
949 01 NITRA

| | |
|---|---|
| STUPEŇ | ŠTÚDIA |
| DÁTUM | 03/2012 |
| FORMÁT | 10x44 |
| ČASŤ | E1.1 |
| STAV. OBJEKT | SO.01 |
| PROFESIA | ARCH. |
| Č.PRÍL.: 29 | MIERKA 1:100 |