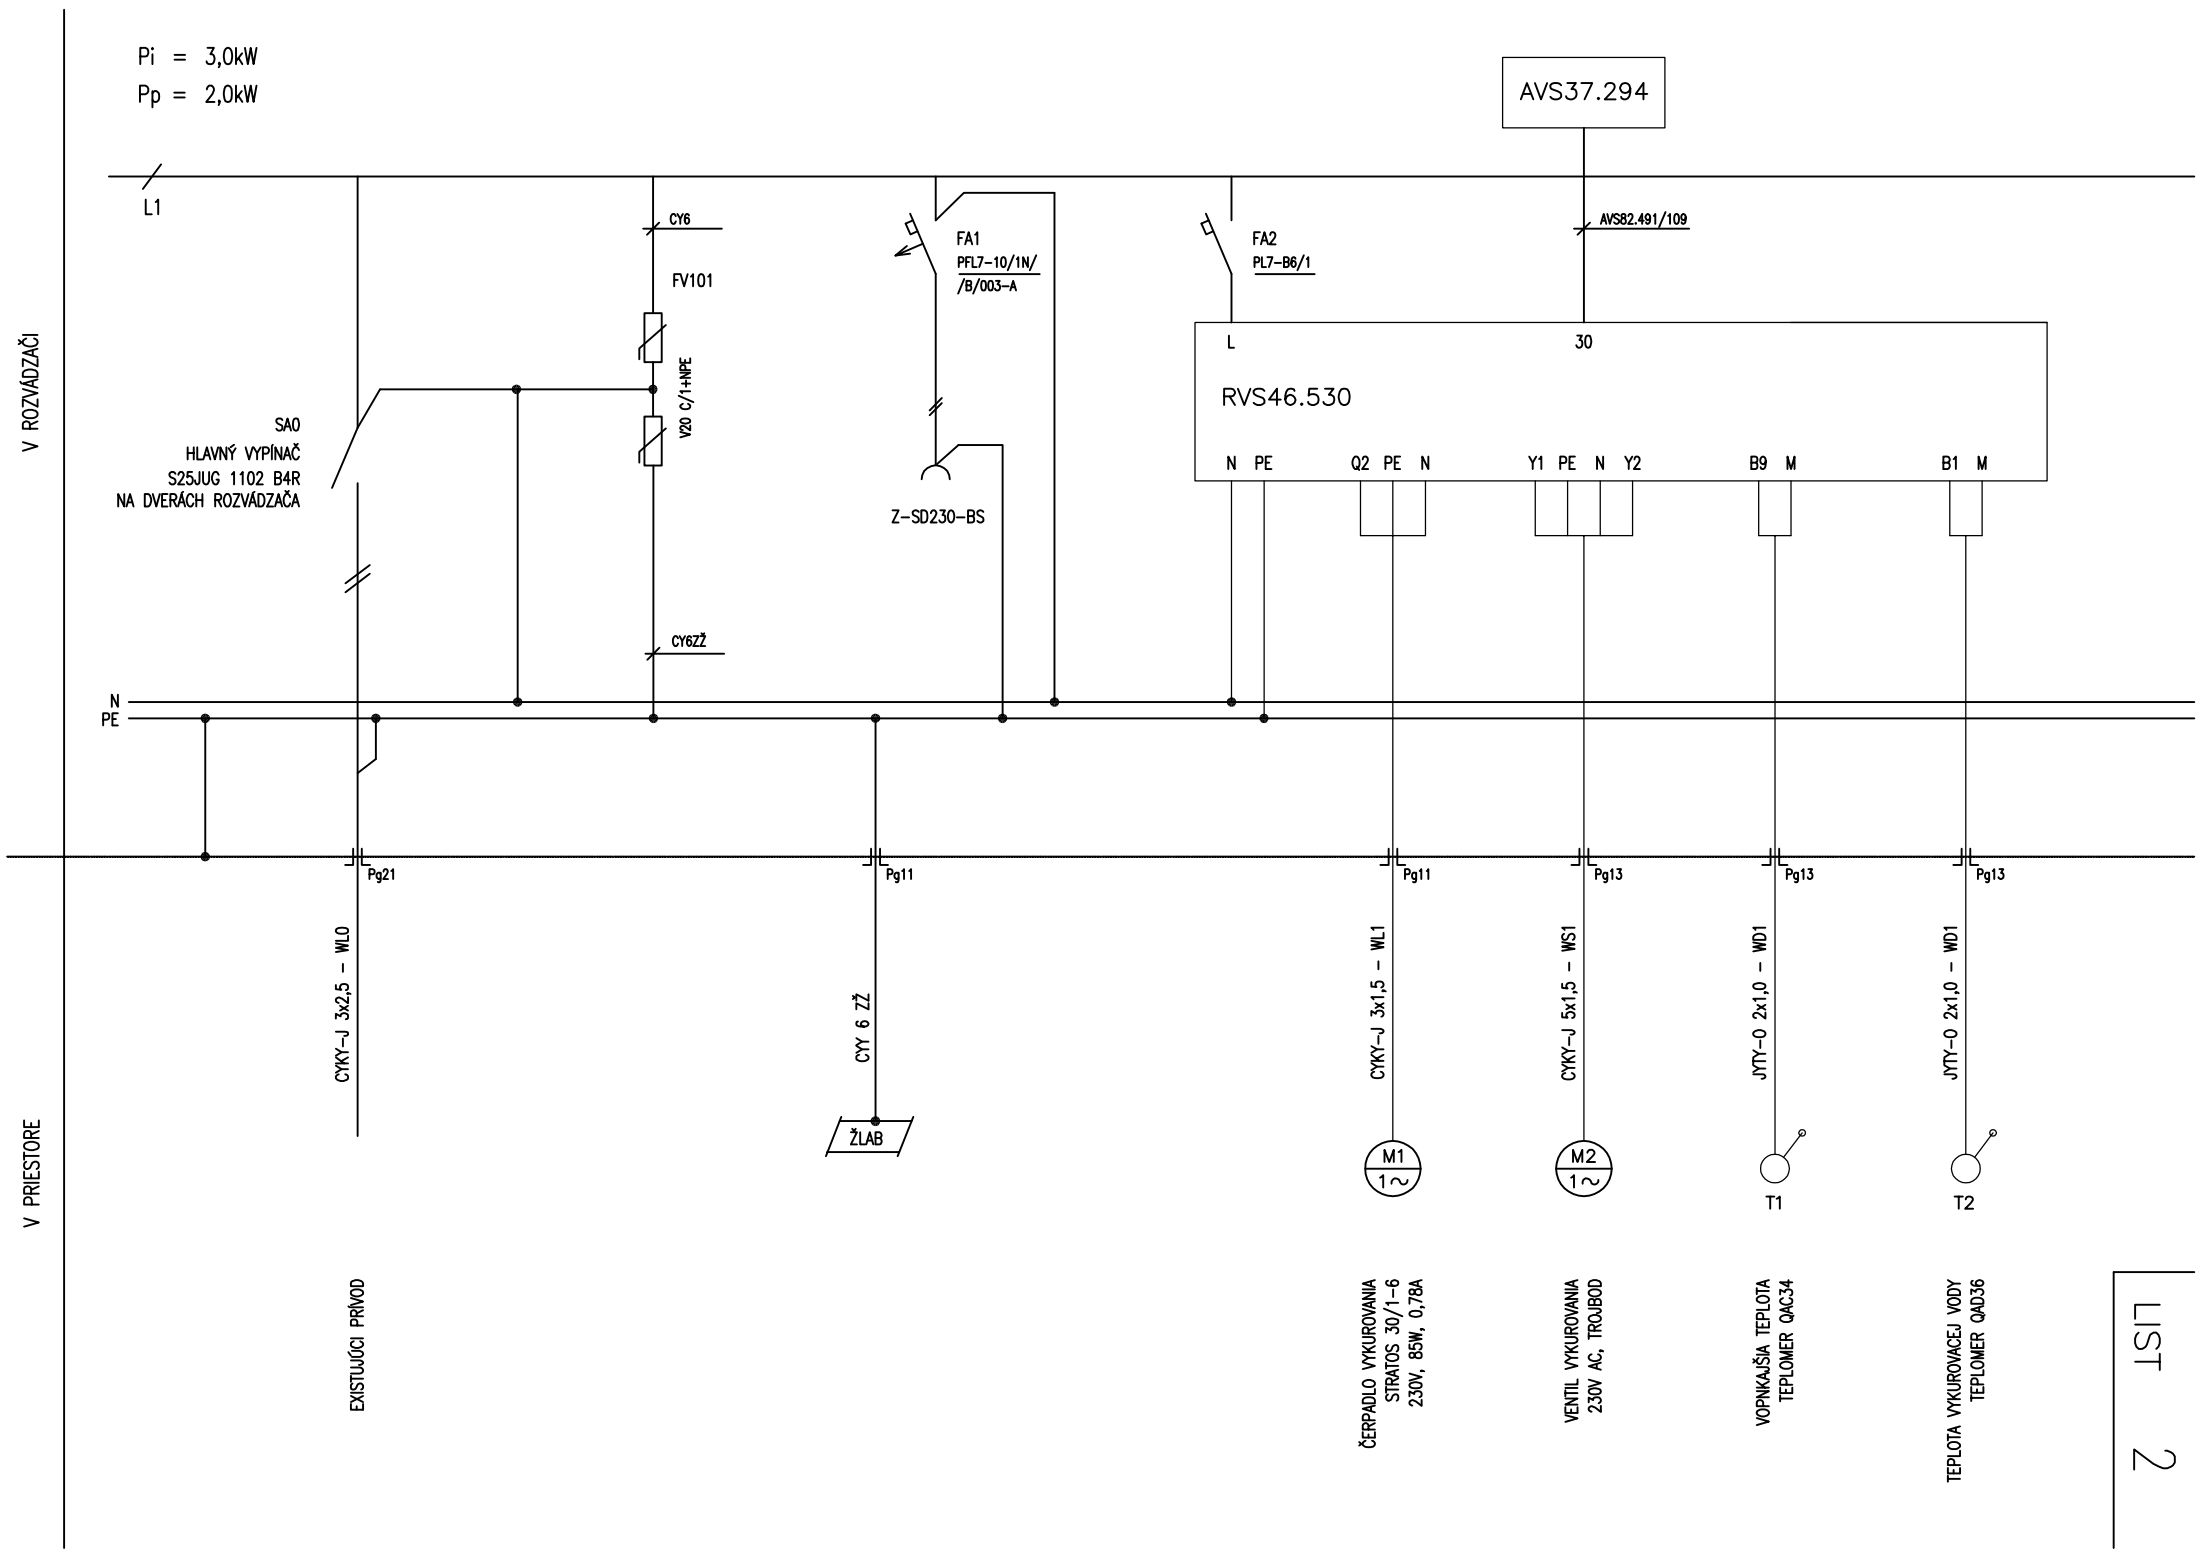

Pi = 3,0kW
Pp = 2,0kW
AVS37.294
L1
CY6
FV101
V20 C/1+NPE
CY6ZŽ
FA1
PFL7-10/1N/
/B/003-A
Z-SD230-BS
FA2
PL7-B6/1
AVS82.491/109
L
30
RVS46.530
N PE Q2 PE N Y1 PE N Y2 B9 M B1 M
SA0
HLAVNÝ VYPÍNAČ
S25JUG 1102 B4R
NA DVERÁCH ROZVÁDZAČA
N
PE
V ROZVÁDZAČI
V PRIESTORE
Pg21
Pg11
Pg11
Pg13
Pg13
Pg13
CYKY-J 3x2,5 - WL0
CY Y 6 ŽŽ
CYKY-J 3x1,5 - WL1
CYKY-J 5x1,5 - WS1
JYTY-O 2x1,0 - WD1
JYTY-O 2x1,0 - WD1
ŽLAB
M1
1~
M2
1~
T1
T2
EXISTUJÚCI PRÍVOD
ČERPADLO VYKUROVANIA
STRATOS 30/1-6
230V, 85W, 0,78A
VENTIL VYKUROVANIA
230V AC, TROJBOD
VONKAJŠIA TEPLOTA
TEPLOMER QAC34
TEPLOTA VYKUROVACEJ VODY
TEPLOMER QAD36
LIST 2