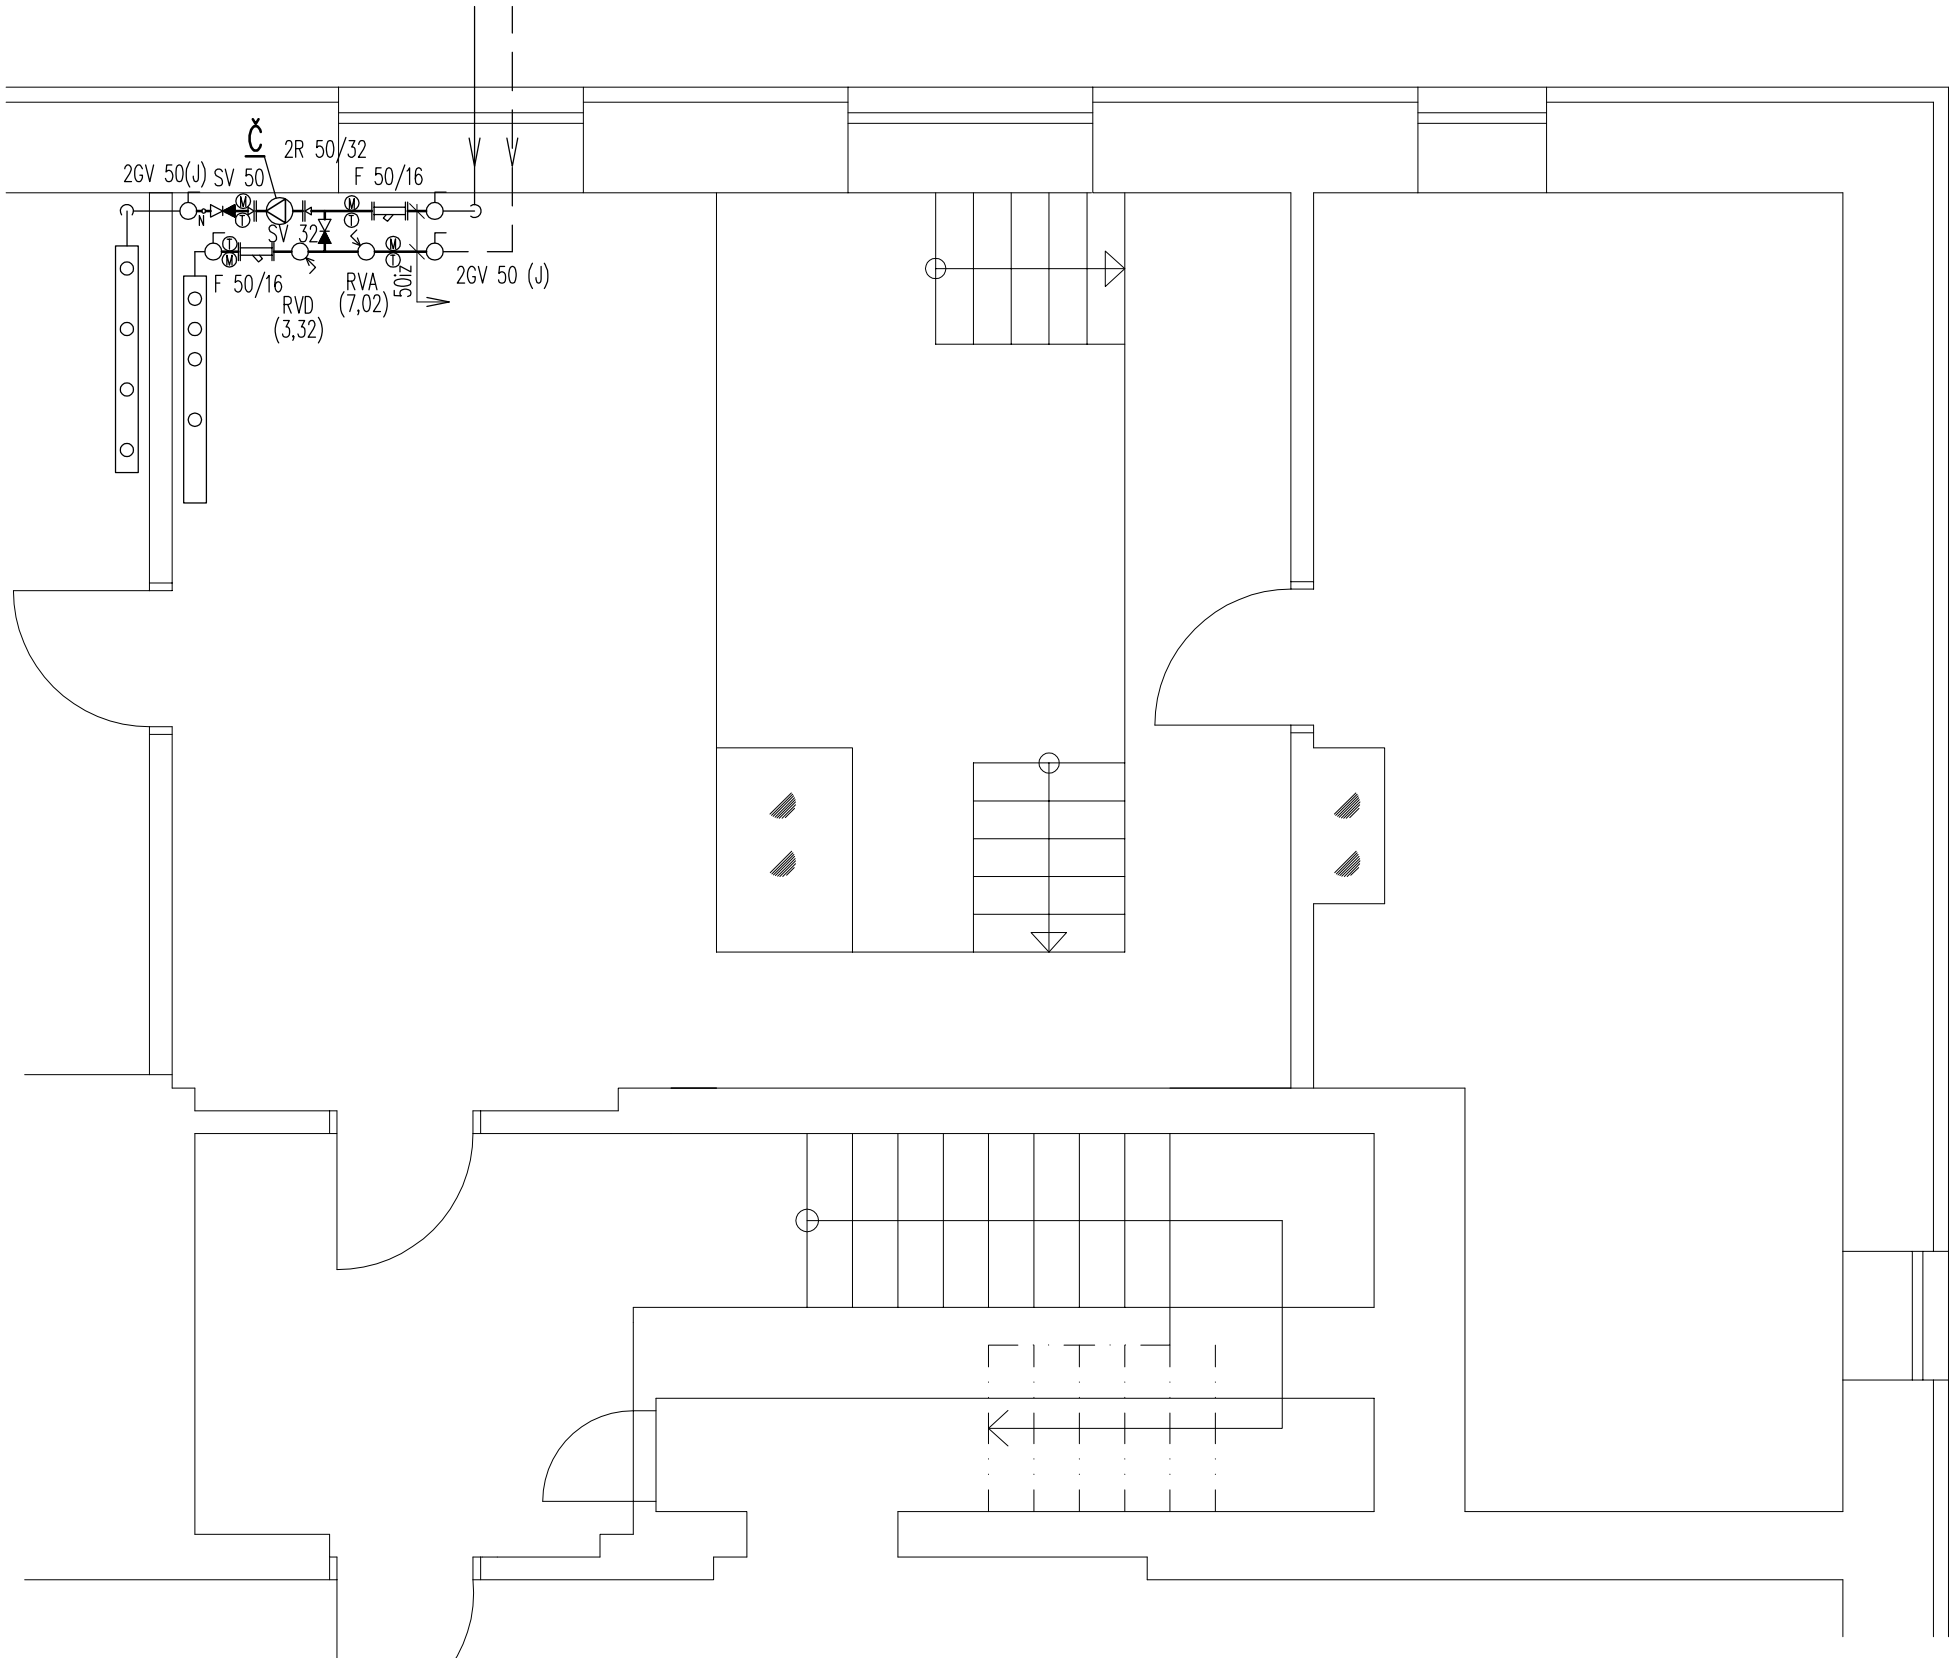


RVA – REGULACNÝ VENTIL TA-FUSION-P32 SO STUPŇOM PREDREGULÁCIE
SERVOPOHON TA-MC 55Y, 230V, 0-10 A

RVD – VYVAŽOVACÍ VENTIL STAD TA Dn40, SO STUPŇOM PREDREGULÁCIE

GV 50 (J) – JESTVUJÚCI GU?OVÝ VENTIL

ON – NÁVAROK PRE SNÍMAČ TEPLOTYJESTVUJÚCI GU?OVÝ VENTIL

PROJEKTOVAL	ING. PETER VALENT
VYPRACOVAL	JANA MEZEIOVÁ
INVESTOR	UKF v NITRE, TR. A. HLINKU 1, NITRA
NÁZOV	ZMENA PRIPOJENIA ÚK OBJEKTOV FSŠ A PAVILÓNU HUDBY AREÁLU UKF, DRAŽOVSKÁ CESTA 4, NITRA
OBSAH	OBJEKT FSŠ – PÔDORYS 1. PP

STUPEŇ	PROJEKT STAVBY
ZAKÁZ. Č.	
DÁTUM	10/2016
MERÍTKO	1:50
FORMÁT	2 A4
ČASŤ	
PROFESIA	Č. PRÍLOHY
ÚV	3