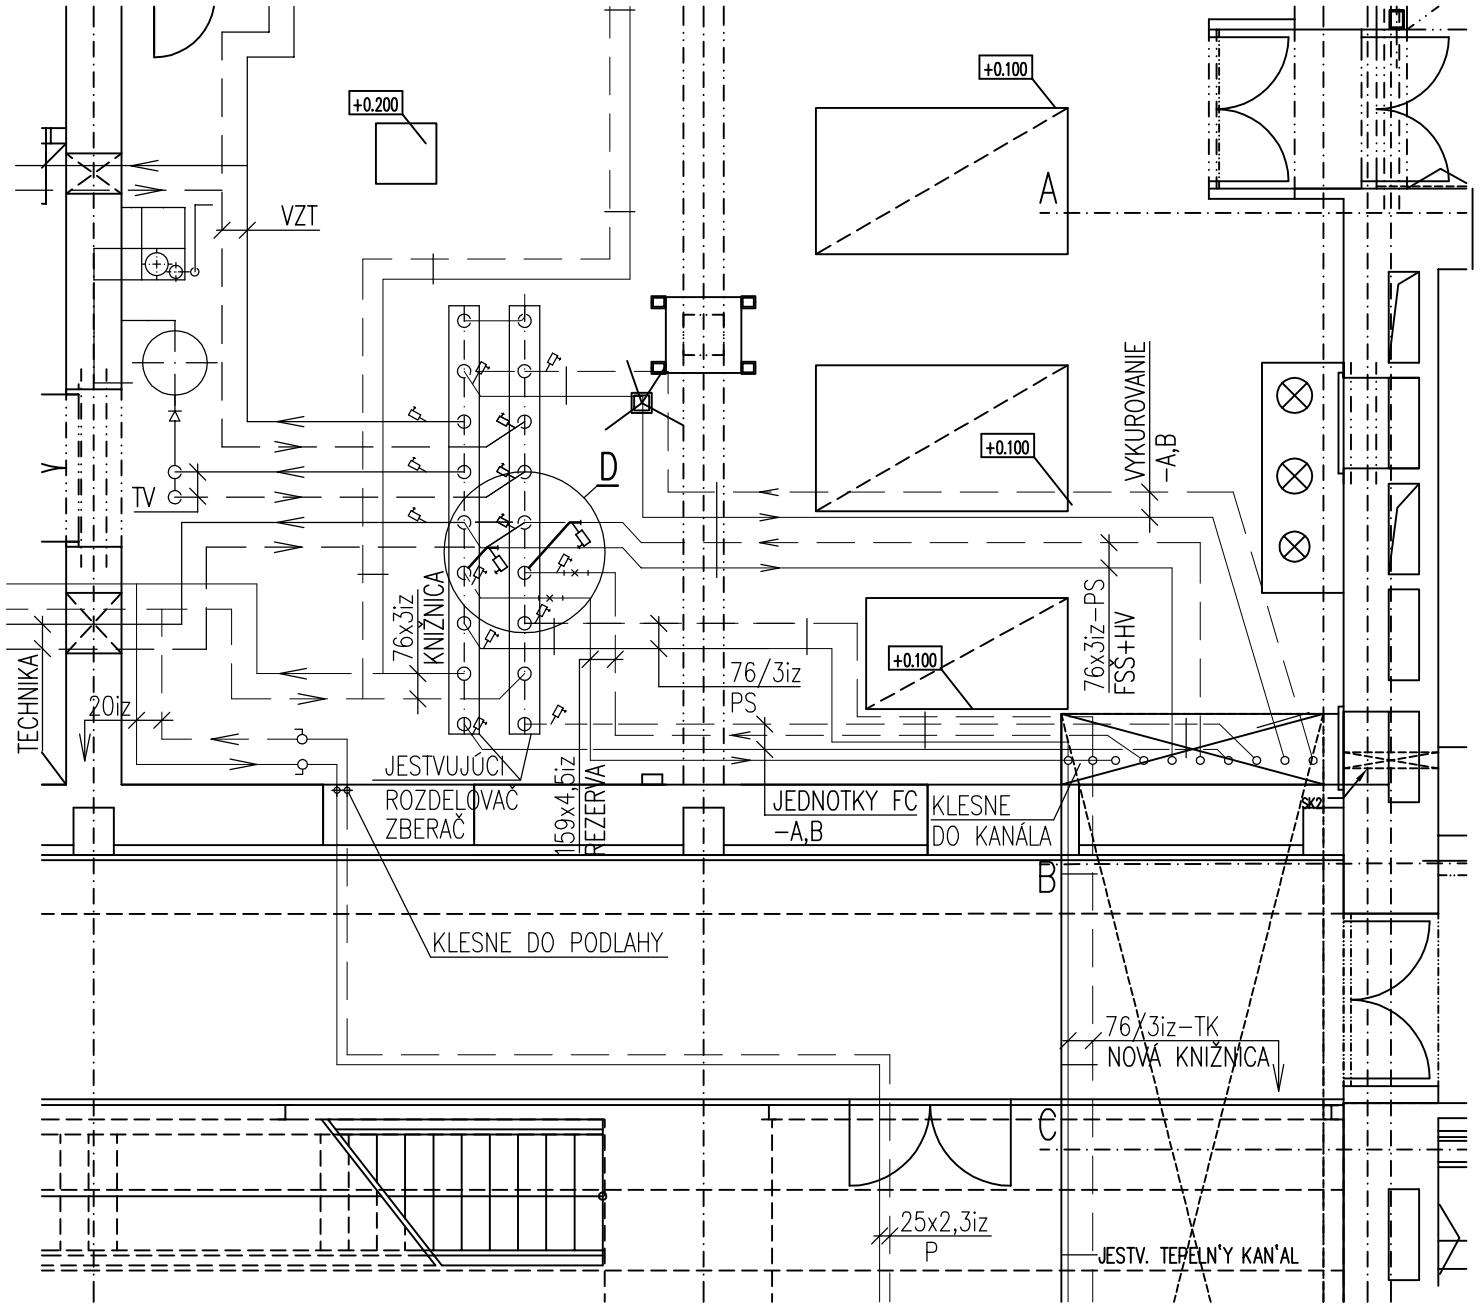



JESTVUJÚCE POTRUBIE

NOVÉ POTRUBIE

Z – Z–ZASLEPIŤ

D – D–DEMONTOVAŤ

DETAIL D
M 1:25

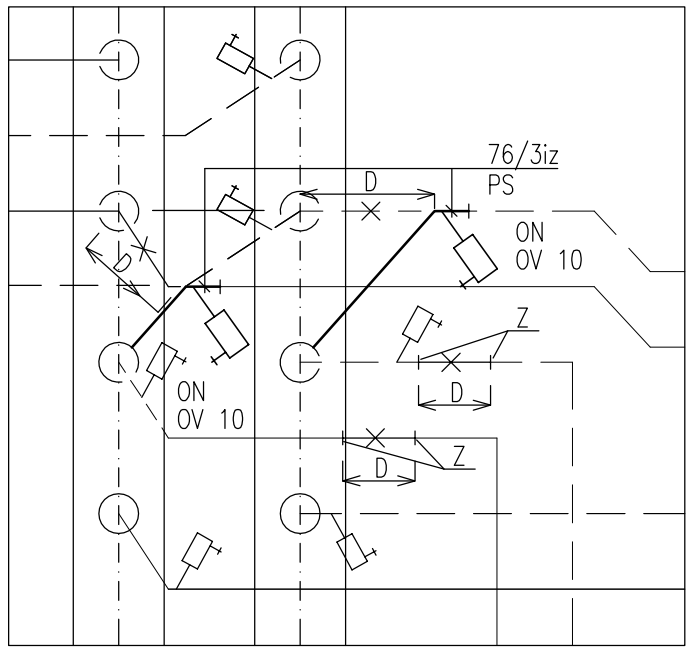

PROJEKTOVAL	ING. PETER VALENT	STUPEŇ	PROJEKT STAVBY
VYPRACOVAL	JANA MEZEIOVÁ	ZAKÁZ. Č.	
INVESTOR	UKF v NITRE, TR. A. HLINKU 1, NITRA	DÁTUM	10/2016
NÁZOV	ZMENA PRIPOJENIA ÚK OBJEKTOV FSŠ A PAVILÓNU HUDBY AREÁLU UKF, DRAŽOVSKÁ CESTA 4, NITRA	MERÍTKO	1:75
		FORMÁT	2 A4
		ČASŤ	
OBSAH	PÔDORYS KOTOLNE	PROFESIA ÚV	Č. PRÍLOHY 1