
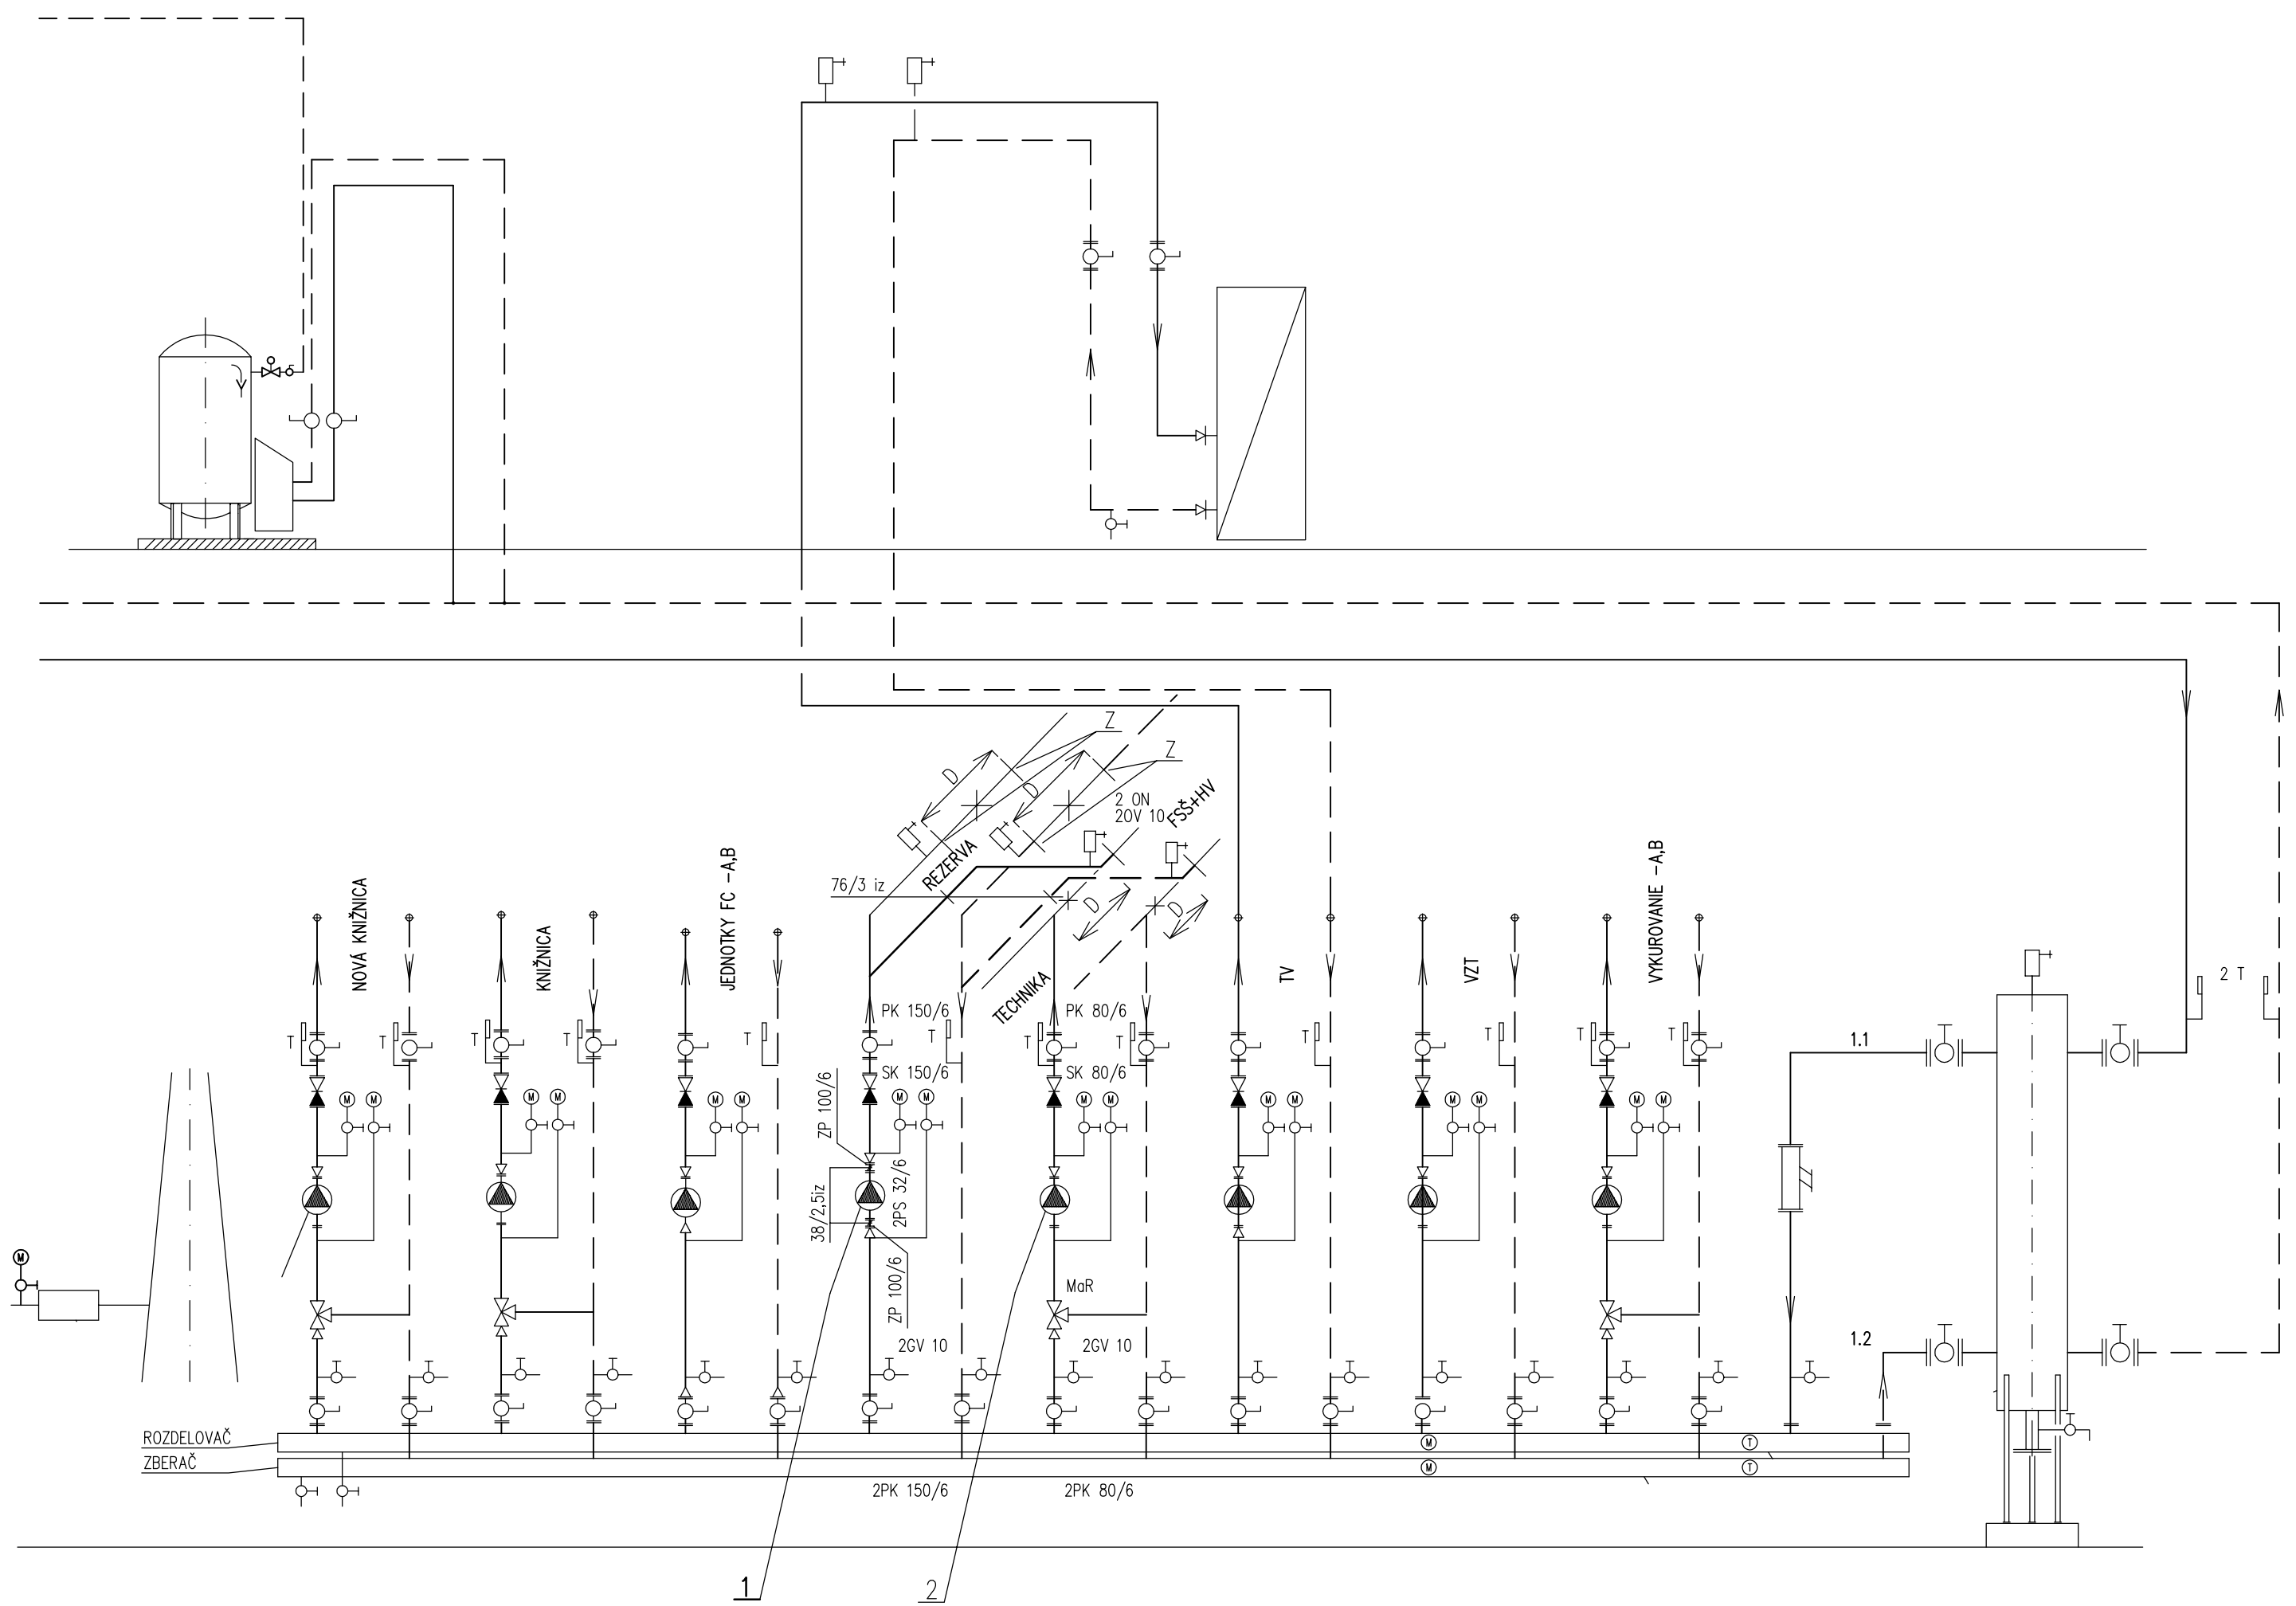


POZNÁMKA :

LEGENDA ZARIADENIA – POZRI TECHNICKÚ SPRÁVU

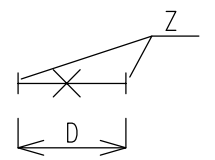

Z–ZASLEPIŤ

D–DEMONTOVAŤ

ZP–ZASLEPOVACIA PRÍRUBA

JESTVUJÚCE POTRUBIE

NOVÉ POTRUBIE

PROJEKTOVAL	ING. PETER VALENT
VYPRACOVAL	JANA MEZEIOVÁ
INVESTOR	UKF v NITRE, TR. A. HLINKU 1, NITRA
NÁZOV	ZMENA PRIPOJENIA ÚK OBJEKTOV FSŠ A PAVILÓNU HUDBY AREÁLU UKF, DRAŽOVSKÁ CESTA 4, NITRA
OBSAH	SPOJOVACIA SCHÉMA KOTOLNE

STUPEŇ	PROJEKT STAVBY
ZAKÁZ. Č.	
DÁTUM	10/2016
MERÍTKO	1: –
FORMÁT	3 A4
ČASŤ	
PROFESIA ÚV	Č. PRÍLOHY 2