
POHLAD JUHOVÝCHODNÝ – JESTVUJÚCI STAV

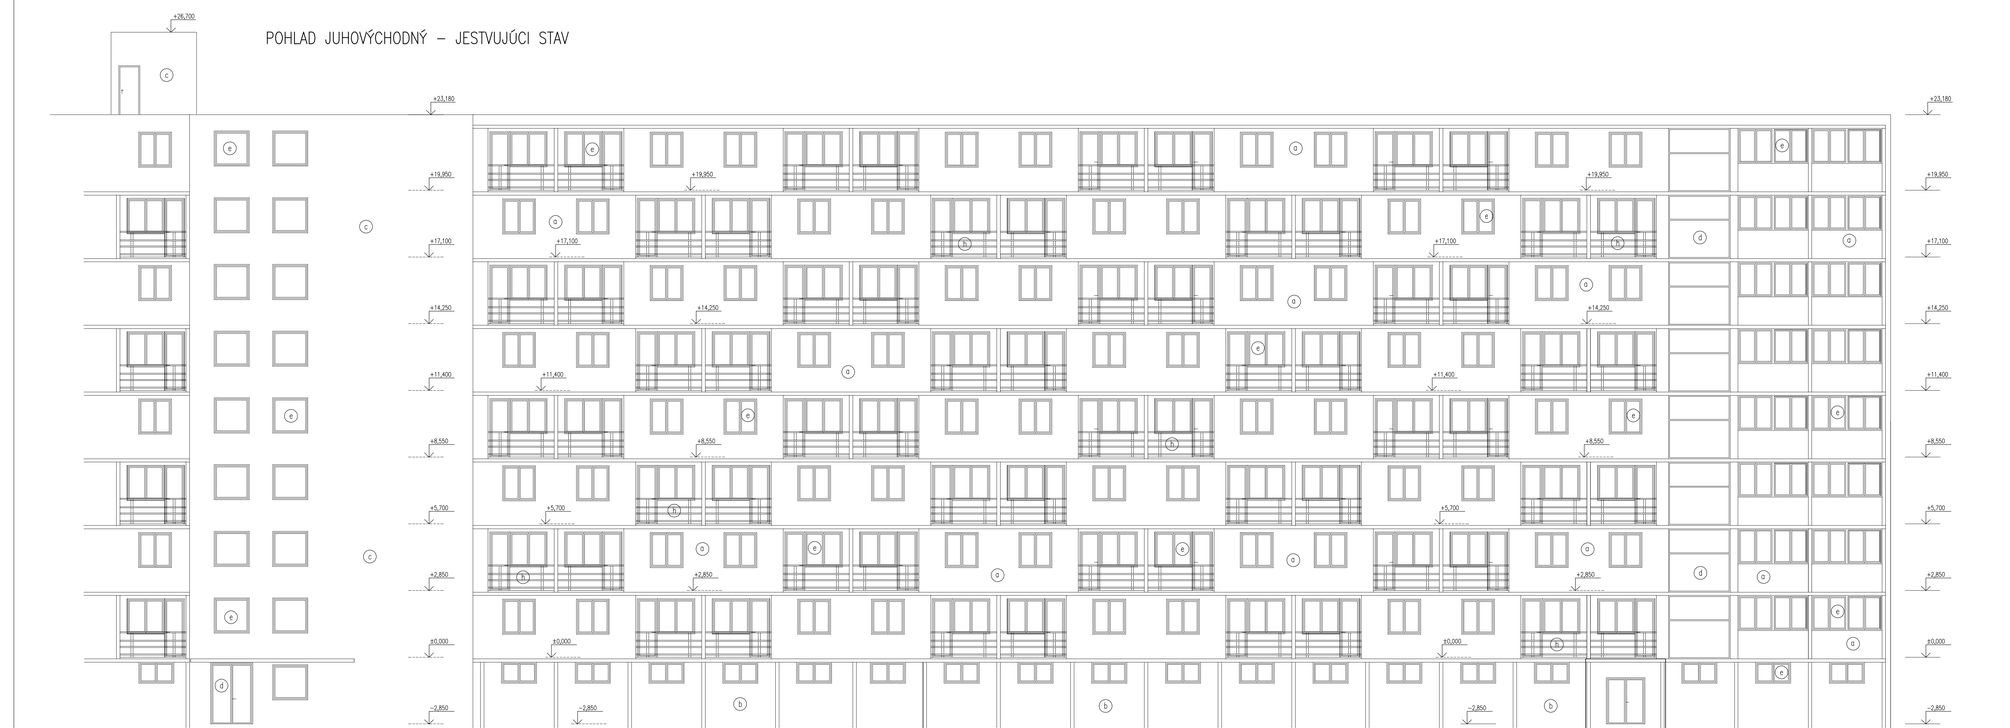

LEGENDA HMOT

- a) PANELY OBVODOVÉHO PLÁŠŤA S VONKAJŠOU POVRCHOVOU ÚPRAVOU REČNÝM ŠTRKOM. PILASTRE A RÍMSY MEDZI PANELMI SÚ HLADKO OMIETNUTÉ.
- b) HLADKÁ OMIETKA
- c) BRIZOLITOVÁ OMIETKA
- d) OCEĽOVÉ ZASKLENÉ STENY A DVERE
- e) DREVENÉ OKNÁ
- f) OBKLAD KAMENNÝM PÁSKOM
- g) HLADKÁ OMIETKA. PILASTRE BRIZOLITOVÁ OMIETKA. RÍMSY HLADKÁ OMIETKA.
- h) OCEĽOVÉ ZÁBRADLIA A BRÁNY
- i) STREDNÁ PRISTREŠKU Z VLNITÉHO PLASTU
- j) BETÓNOVÉ ZÁBRADLIE

SADA

SÚRADNICOVÝ SYSTÉM: JTSK
VÝŠKOVÝ SYSTÉM: Bpv

±0,0= M.N.M.

AUTORI	
HLAV. RIEŠITEĽ ÚLOHY	ING. ĽUBOMÍR HOLEŠOVSKÝ, ING. ARCH. VLADIMÍR JARABICA
VYPRACOVAL	ING. IVAN KOŇA
INVESTOR	UNIVERZITA KONŠTANTÍNA FILOZOFA V NITRE
NÁZOV	MODERNIZÁCIA INTERNÁTU UKF NA NÁBREŽÍ MLÁDEŽE Č. 1 V NITRE
OBSAH	POHLAD JUHOVÝCHODNÝ – JESTVUJÚCI STAV

HUMA '90
ŽUPNÉ NÁMESTIE 9
949 01 NITRA

STUPEŇ	ŠTÚDIA
DÁTUM	03/2012
FORMÁT	12xA4
ČASŤ	E1.1
STAV. OBJEKT	SO.01
PROFESIA	ARCH.
Č.PRÍL.: 15	MIERKA 1:100

PDF created with pdfFactory trial version www.pdffactory.com



POHLAD JUHOZÁPADNÝ – JESTVUJÚCI STAV

LEGENDA HMOT

- (a) PANELY OBVODOVÉHO PLÁŠŤA S VONKAJŠOU POVRCHOVOU ÚPRAVOU RIEČNYM ŠTRKOM. PILASTRE A RÍMSY MEDZI PANELMI SÚ HLADKO OMIETNUTÉ.
- (b) HLADKÁ OMIETKA
- (c) BRIZOLITOVÁ OMIETKA
- (d) OCEĽOVÉ ZASKLENÉ STENY A DVERE
- (e) DREVENÉ OKNÁ
- (f) OBKLAD KAMENNÝMI PÁSIKMI
- (g) HLADKÁ OMIETKA. PILASTRE BRIZOLITOVÁ OMIETKA. RÍMSY HLADKÁ OMIETKA.
- (h) OCEĽOVÉ ZÁBRADLIA A BRÁNY
- (i) STRECHA PRÍSTREŠKU Z VLNITÉHO PLASTU
- (j) BETÓNOVÉ ZÁBRADLIE

SADA

SÚRADNICOVÝ SYSTÉM: JTSK
VÝŠKOVÝ SYSTÉM: Bpv

±0,0= M.N.M.

AUTORI	
HLAV. RIEŠITEĽ ÚLOHY	ING. ĽUBOMÍR HOLEJŠOVSKÝ, ING. ARCH. VLADIMÍR JARABICA
VYPRACOVAL	ING. IVAN KÓŇA
INVESTOR	UNIVERZITA KONŠTANTÍNA FILOZOFA V NITRE

NÁZOV: MODERNIZÁCIA INTERNÁTU UKF NA NÁBREŽÍ MLÁDEŽE Č. 1 V NITRE


OBSAH: POHLAD JUHOZÁPADNÝ – JESTVUJÚCI STAV

HUMA '90
ŽUPNÉ NÁMESTIE 9
949 01 NITRA

STUPEŇ	ŠTÚDIA
DÁTUM	03/2012
FORMÁT	10xA4
ČASŤ	E1.1
STAV. OBJEKT	SO.01
PROFESIA	ARCH.
Č.PRÍL.:	16
MIERKA	1:100

PDF created with pdfFactory trial version www.pdffactory.com

POHLAD SEVEROVÝCHODNÝ – JESTV. STAV

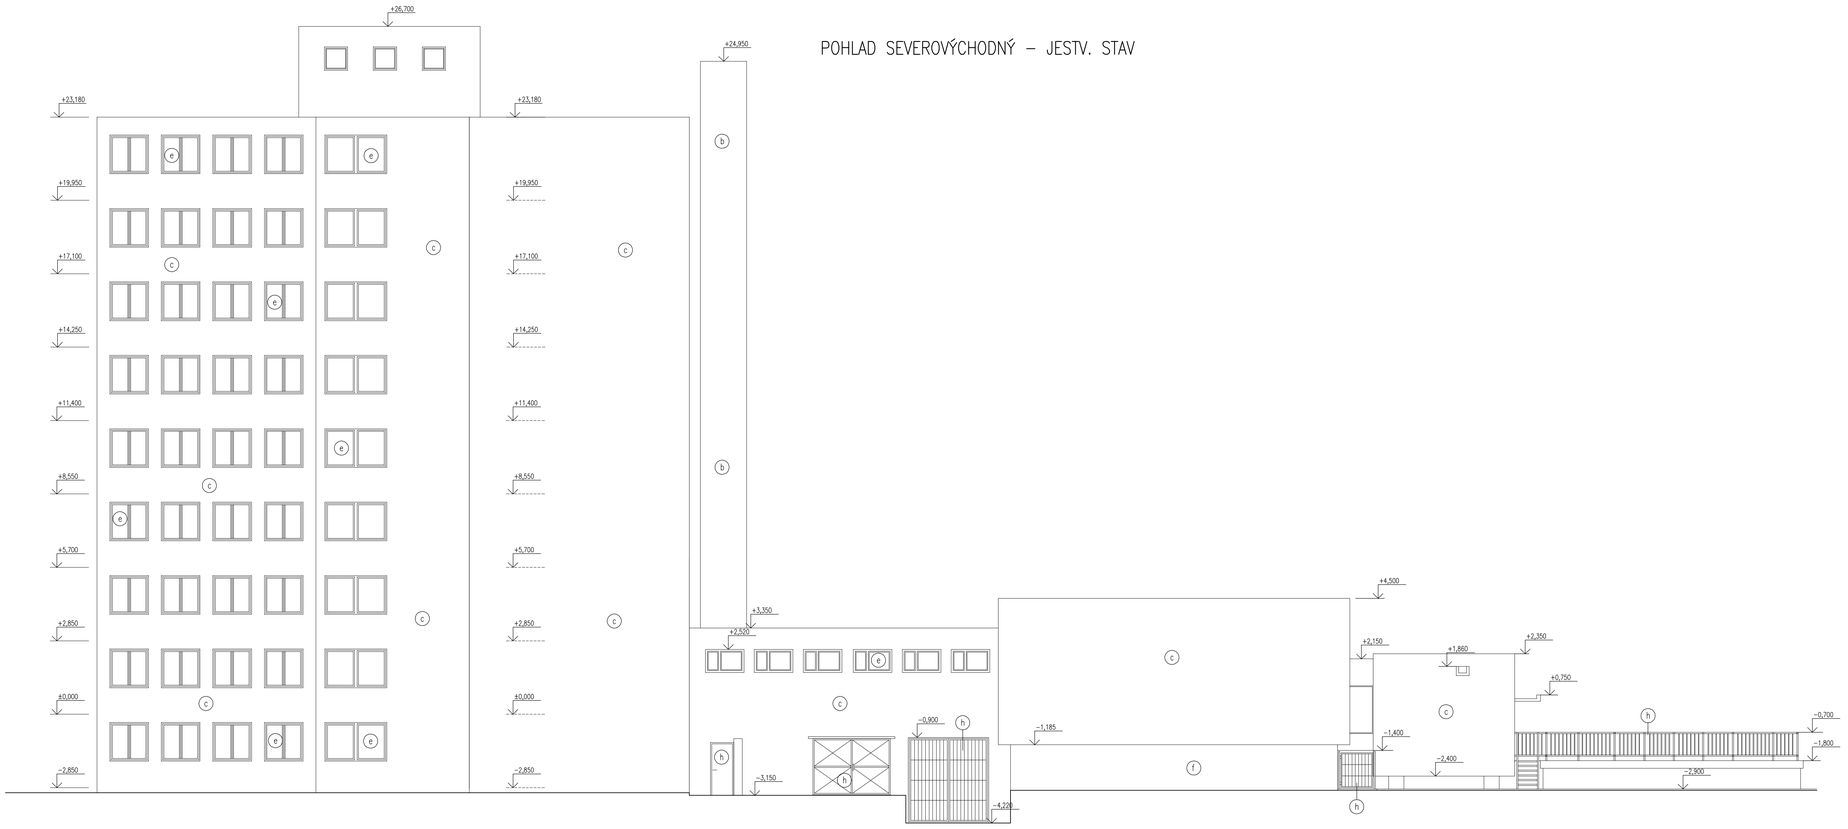

LEGENDA HMOT

- (a) PANELY OBVODOVÉHO PLÁŠŤA S VONKAJŠÍ POVRCHOVOU ÚPRAVOU RIEČNYM ŠTRKOM. PILASTRE A RÍMSY MEDZI PANELMI SÚ HLADKO OMIETNUTÉ.
- (b) HLADKÁ OMIETKA
- (c) BRIZOLITOVÁ OMIETKA
- (d) OCEĽOVÉ ZASKLENÉ STENY A DVERE
- (e) DREVENÉ OKNÁ
- (f) OBKLAD KAMENNÝMI PÁSIKMI
- (g) HLADKÁ OMIETKA, PILASTRE BRIZOLITOVÁ OMIETKA, RÍMSY HLADKÁ OMIETKA.
- (h) OCEĽOVÉ ZÁBRADLIA A BRÁNY
- (i) STRECHA PRÍSTREŠKU Z VLNITÉHO PLASTU
- (j) BETÓNOVÉ ZÁBRADLIE

SADA

SÚRADNICOVÝ SYSTÉM: JTSK
VÝŠKOVÝ SYSTÉM: Bpv

±0,0= M.N.M.


AUTORI	
HLAV. RIEŠITEĽ ÚLOHY	ING. ĽUBOMÍR HOLEJŠOVSKÝ, ING. ARCH. VLADIMÍR JARABICA
VYPRACOVAL	ING. IVAN KÓŇA
INVESTOR	UNIVERZITA KONŠTANTÍNA FILOZOFA V NITRE
NÁZOV	MODERNIZÁCIA INTERNÁTU UKF NA NÁBREŽÍ MLÁDEŽE Č. 1 V NITRE
OBSAH	POHLAD SEVEROVÝCHODNÝ – JESTVUJÚCI STAV

HUMA '90
ŽUPNÉ NÁMESTIE 9
949 01 NITRA

STUPEŇ	ŠTÚDIA
DÁTUM	03/2012
FORMÁT	10xA4
ČASŤ	E1.1
STAV. OBJEKT	SO.01
PROFESIA	ARCH.
Č.PRÍL.: 17	MIERKA 1:100

PDF created with pdfFactory trial version www.pdffactory.com

POHLAD SEVEROZÁPADNÝ – JESTVUJÚCI STAV

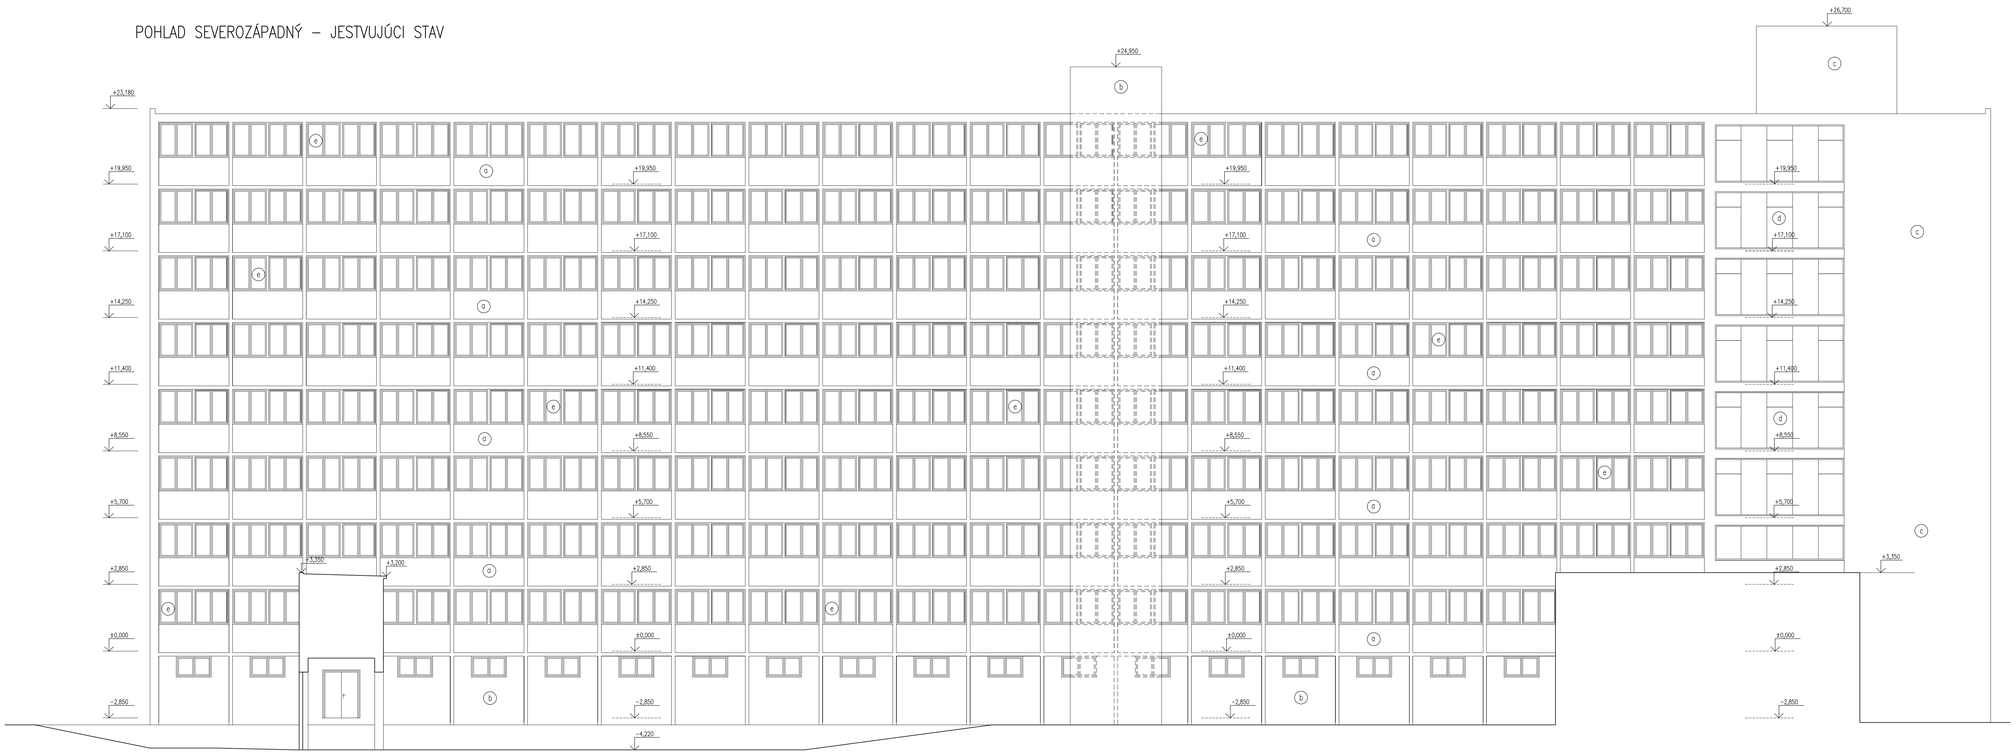

LEGENDA HMOT

- a) PANELY OBVODOVÉHO PLÁŠŤA S VONKAJŠOU POVRCHOVOU ÚPRAVOU RIEČNYM ŠTRKOM. PILASTRE A RÍMSY MEDZI PANELMI SÚ HLADKO OMIETNUTÉ.
- b) HLADKÁ OMIETKA
- c) BRIZOLITOVÁ OMIETKA
- d) OCEĽOVÉ ZASKLENÉ STENY A DVERE
- e) DREVENÉ OKNÁ
- f) OBKLAD KAMENNÝMI PÁSKAMI
- g) HLADKÁ OMIETKA. PILASTRE BRIZOLITOVÁ OMIETKA. RÍMSY HLADKÁ OMIETKA.
- h) OCEĽOVÉ ZÁBRADLIA A BRÁNY
- i) STRECHA PRISTREŠKU Z VLNITÉHO PLASTU
- j) BETÓNOVÉ ZÁBRADLIE

SADA

SÚRADNICOVÝ SYSTÉM: JTSK
VÝŠKOVÝ SYSTÉM: Bpv

±0,0= M.N.M.

AUTORI	
HLAV. RIEŠITEĽ ÚLOHY	ING. ĽUBOMÍR HOLEJŠOVSKÝ, ING. ARCH. VLADIMÍR JARABICA
VYPRACOVAL	ING. IVAN KÓŇA
INVESTOR	UNIVERZITA KONŠTANTÍNA FILOZOFA V NITRE


NÁZOV: MODERNIZÁCIA INTERNÁTU UKF NA NÁBREŽÍ MLÁDEŽE Č. 1 V NITRE

OBSAH: POHLAD SEVEROZÁPADNÝ – JESTVUJÚCI STAV

HUMA '90
ŽUPNÉ NÁMESTIE 9
949 01 NITRA

STUPEŇ	ŠTÚDIA
DÁTUM	03/2012
FORMÁT	12xA4
ČASŤ	E1.1
STAV. OBJEKT	SO.01
PROFESIA	ARCH.
Č. PRÍL.: 14	MIERKA 1:100


PDF created with pdfFactory trial version www.pdffactory.com

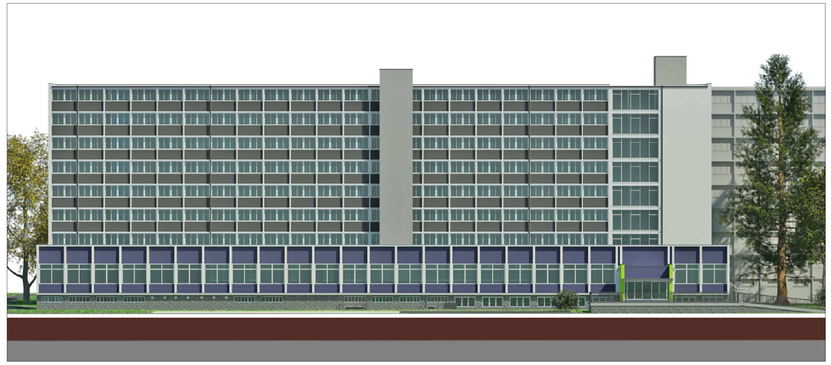

POHLAD SEVEROZÁPADNÝ



POHLAD JUHOZÁPADNÝ

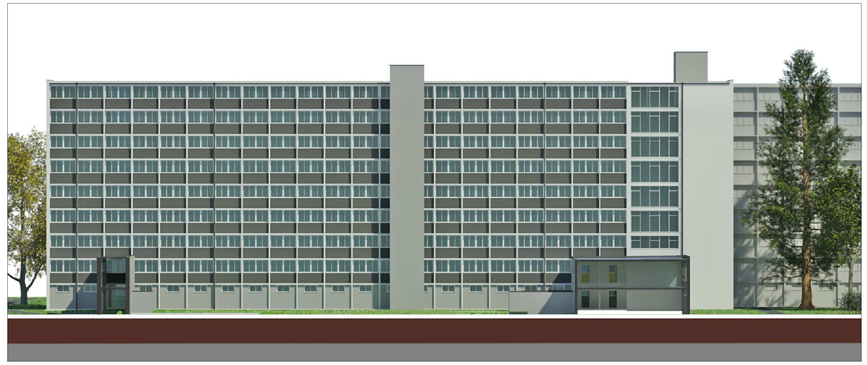


POHLAD SEVEROZÁPADNÝ Z DVORA



POHLAD JUHOVÝCHODNÝ



POHLAD SEVEROVÝCHODNÝ

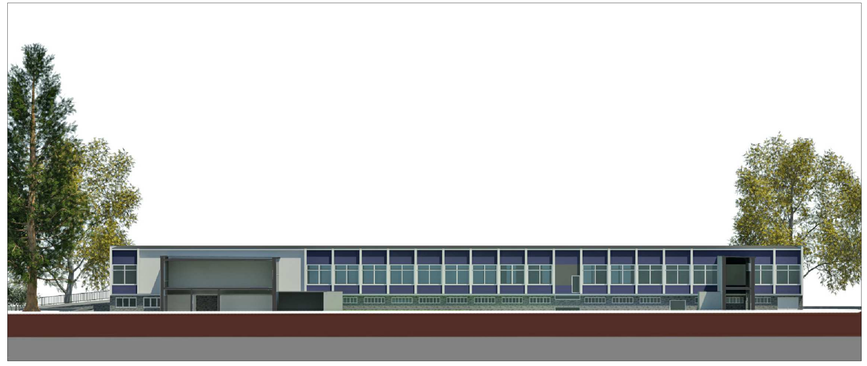

POHLAD JUHOVÝCHODNÝ Z DVORA

SADA

SÚRADNICOVÝ SYSTÉM: JTSK
VÝŠKOVÝ SYSTÉM: Bpv


±0,0= M.N.M.

AUTORI	
HLAV. RIEŠITEĽ ÚLOHY	ING. ĽUBOMÍR HOLEŠOVSKÝ, ING. ARCH. VLADIMÍR JARABICA
VYPRACOVAL	ING. ARCH. NATÁLIA KUNOVÁ
INVESTOR	UNIVERZITA KONŠTANTÍNA FILOZOFA V NITRE
NÁZOV	MODERNIZÁCIA INTERNÁTU UKF NA NÁBREŽÍ MLÁDEŽE Č.1 V NITRE
OBSAH	POHLADY – NÁVRH


SAN HUMA '90
ŽUPNÉ NÁMESTIE 9
949 01 NITRA

STUPEŇ	ŠTÚDIA
DÁTUM	03/2012
FORMÁT	12xA4
ČASŤ	E1.1
STAV. OBJEKT	SO.01
PROFESIA	ARCH.
Č.PRÍL.: 32	MIERKA 1:250

POHLAD JUHOVÝCHODNÝ – JESTVUJÚCI STAV

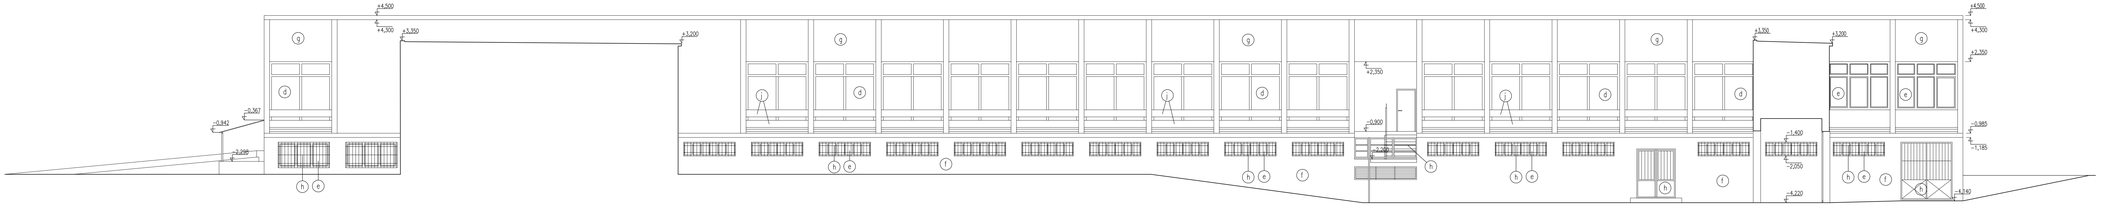

POHLAD SEVEROZÁPADNÝ – JESTVUJÚCI STAV

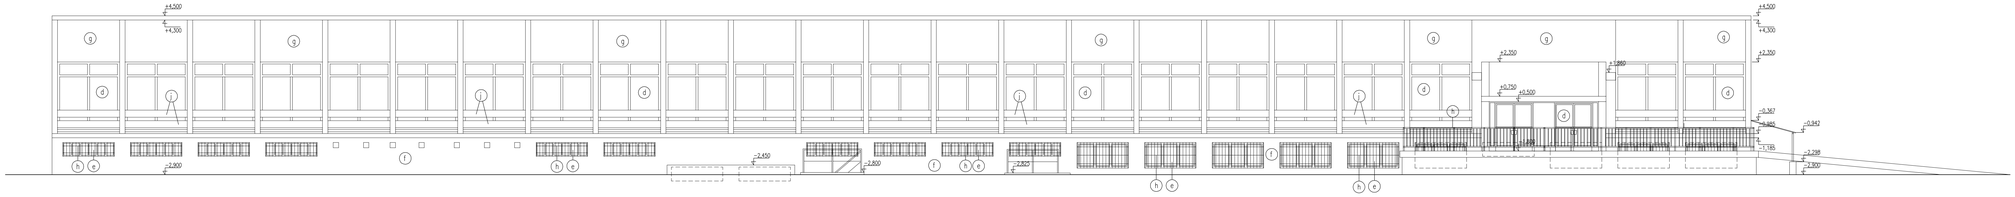

LEGENDA HMOT

- a) PANELY OBVODOVÉHO PLÁŠŤA S VONKAJŠOU POVRCHOVOU ÚPRAVOU REČNÝM ŠTRKOM. PILASTRE A RÍMSY MEDZI PANELMI SÚ HLADKO OMIETNUTÉ.
- b) HLADKÁ OMIETKA
- c) BRIZOLITOVÁ OMIETKA
- d) OCEĽOVÉ ZASKLENÉ STENY A DVERE
- e) DREVENÉ OKNÁ
- f) OBKLAD KAMENNÝM PÁSKAMI
- g) HLADKÁ OMIETKA. PILASTRE BRIZOLITOVÁ OMIETKA. RÍMSY HLADKÁ OMIETKA.
- h) OCEĽOVÉ ZÁBRADLIA A BRÁNY
- i) STREŠNÁ PRÍSTREŠOK Z VLNITÉHO PLASTU
- j) BETÓNOVÉ ZÁBRADLIE

SADA

SÚRADNICOVÝ SYSTÉM: JTSK
VÝŠKOVÝ SYSTÉM: Bpv

±0,0= M.N.M.

AUTORI	
HLAV. REŠITEĽ ÚLOHY	ING. ĽUBOMÍR HOLEŠOVSKÝ, ING. ARCH. VLADIMÍR JARABICA
VYPRACOVAL	ING. IVAN KÓŇA
INVESTOR	UNIVERZITA KONŠTANTÍNA FILOZOFA V NITRE
NÁZOV	MODERNIZÁCIA INTERNÁTU UKF NA NÁBREŽÍ MLÁDEŽE Č. 1 V NITRE
OBSAH	POHLADY NA ČASŤ "A"

HUMA '90
ŽUPNÉ NÁMESTIE 9
949 01 NITRA

STUPEŇ	ŠTÚDIA
DÁTUM	03/2012
FORMÁT	6x44
ČASŤ	E1.1
STAV. OBJEKT	50.01
PROFESIA	ARCH.
Č.PRÍL.: 18	MIERKA 1:100

PDF created with pdfFactory trial version www.pdffactory.com



POHLAD ZO SEVERNEJ STRANY



POHLAD ZO ZÁPADNEJ STRANY



POHLAD ZO ZÁPADNEJ STRANY



POHLAD Z VÝCHODNEJ STRANY

SADA

SÚRADNICOVÝ SYSTÉM: JTSK
VÝŠKOVÝ SYSTÉM: Bpv

±0,0= M.N.M.

AUTORI	
HLAV. RIEŠITEL ÚLOHY	ING. ĽUBOMÍR HOLEJŠOVSKÝ, ING. ARCH. VLADIMÍR JARABICA
VYPRACOVAL	ING. ARCH. NATÁLIA KUNOVÁ
INVESTOR	UNIVERZITA KONŠTANTÍNA FILOZOFA V NITRE

NÁZOV MODERNIZÁCIA INTERNÁTU UKF NA NÁBREŽÍ MLÁDEŽE Č.1 V NITRE

OBSAH VIZUALIZÁCIE – NÁVRH

HUMA '90
ŽUPNÉ NÁMESTIE 9
949 01 NITRA

STUPEŇ	ŠTÚDIA
DÁTUM	03/2012
FORMÁT	8xA4
ČASŤ	E1.1
STAV. OBJEKT	SO.01
PROFESIA	ARCH.
Č.PRÍL.: 33	MIERKA