
REZ A–A – NÁVRH

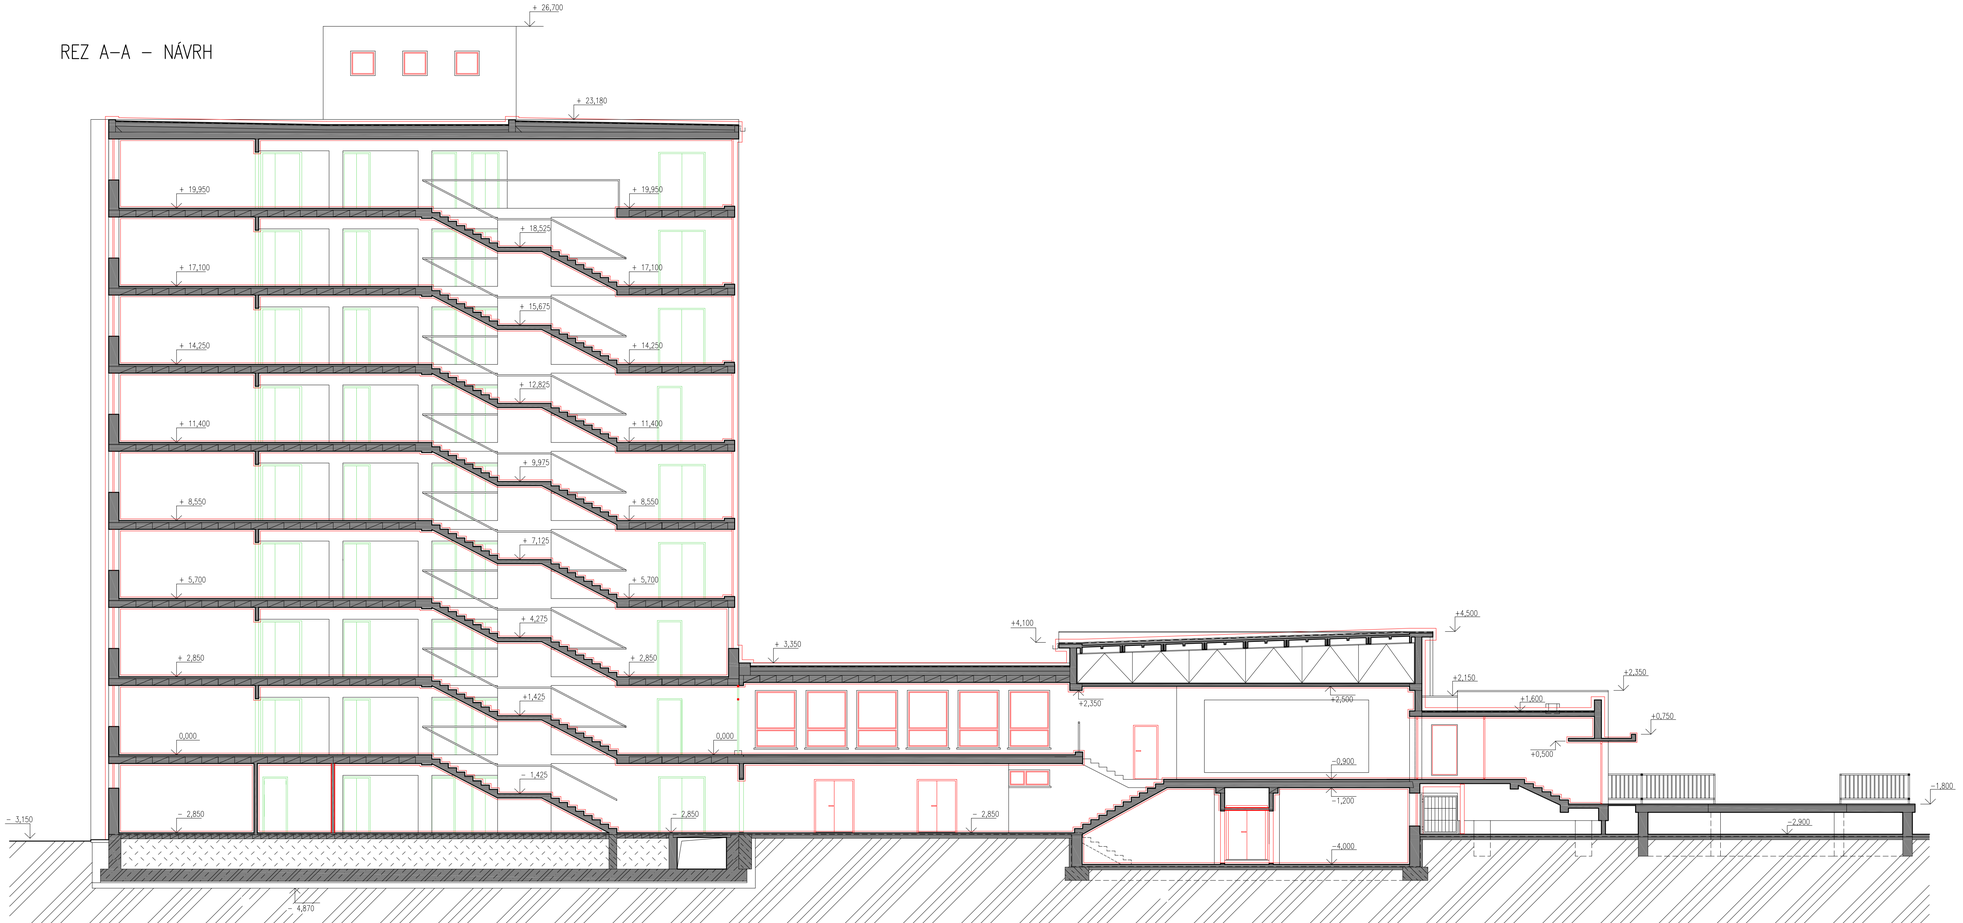

LEGENDA MATERIÁLOV:

- JESTVUJÚCE KONŠTRUKCIE VŠEOBECNE
- NAVRHOVANÉ KONŠTRUKCIE VŠEOBECNE
- NAVRHOVANÉ POŽIARNE DVERE

SADA

SÚRADNICOVÝ SYSTÉM: JTSK
VÝŠKOVÝ SYSTÉM: Bpv

±0,0= M.N.M.

AUTORI	
HLAV. RIEŠITEĽ ÚLOHY	ING. ĽUBOMÍR HOLEJŠOVSKÝ, ING. ARCH. VLADIMÍR JARABICA
VYPRACOVAL	ING. ARCH. NATÁLIA KUNOVÁ
INVESTOR	UNIVERZITA KONŠTANTÍNA FILOZOFA V NITRE


NÁZOV: MODERNIZÁCIA INTERNÁTU UKF NA NÁBREŽÍ MLÁDEŽE Č.1 V NITRE

OBSAH: REZ A–A – NÁVRH

HUMA '90
ŽUPNÉ NÁMESTIE 9
949 01 NITRA

STUPEŇ	ŠTÚDIA
DÁTUM	03/2012
FORMÁT	10xA4
ČASŤ	E1.1
STAV. OBJEKT	SO.01
PROFESIA	ARCH.
Č.PRÍL.: 31	MIERKA 1:100

REZ A–A – JESTV. STAV

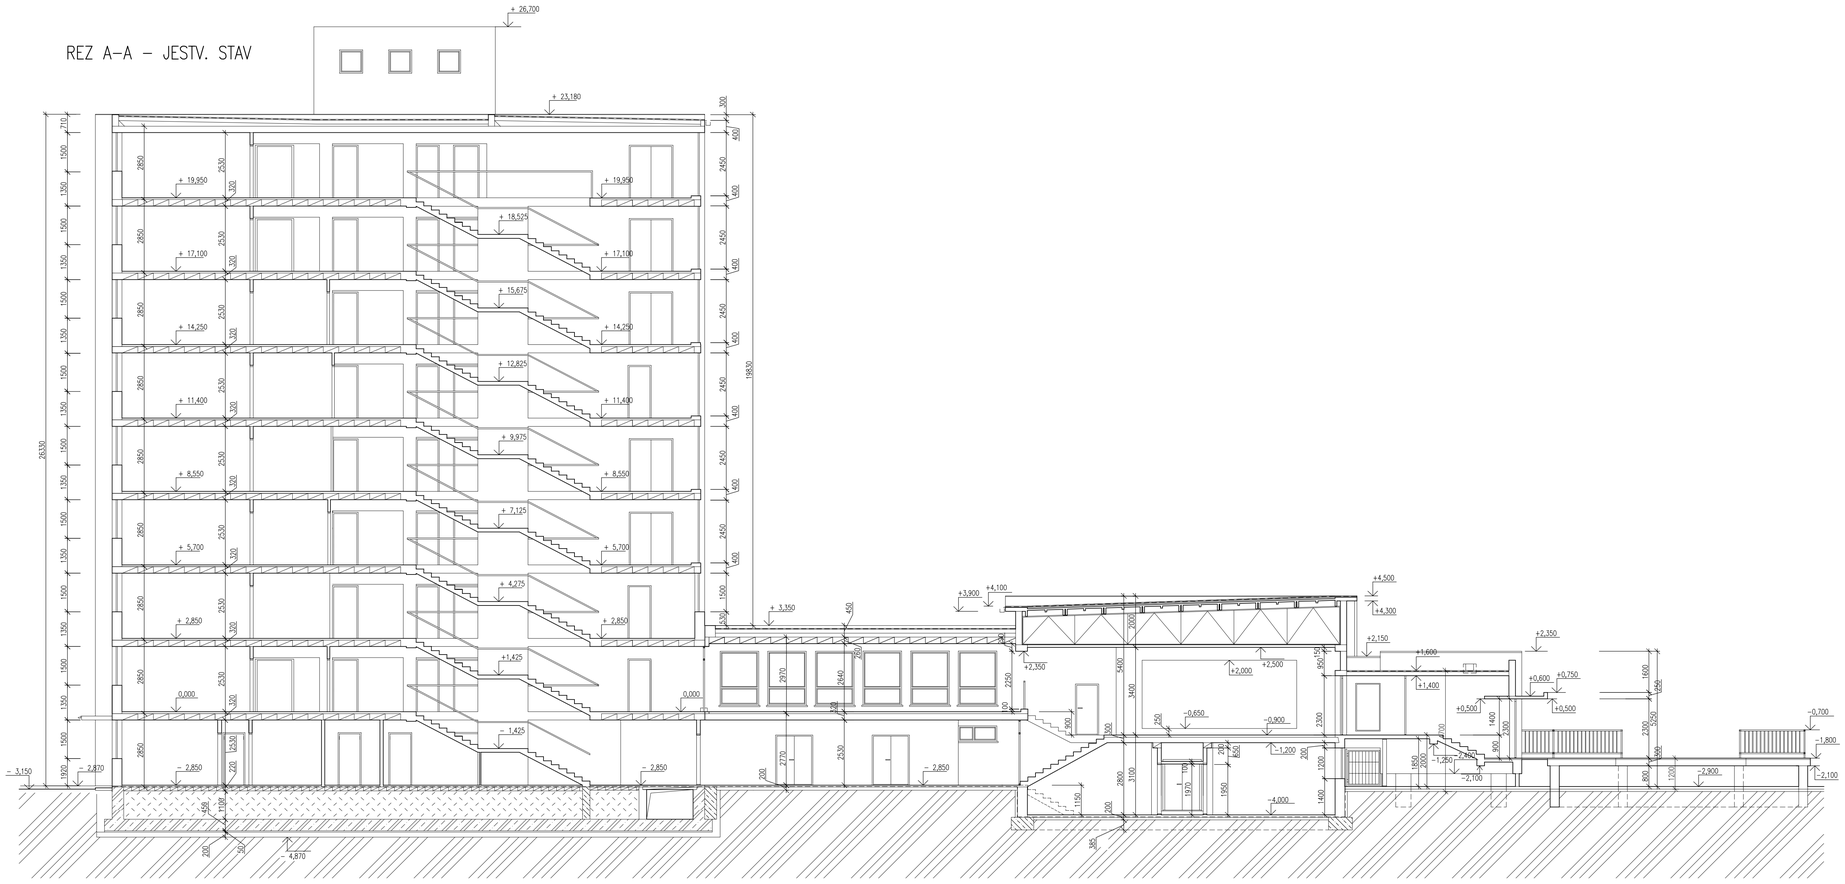

SÚRADNICOVÝ SYSTÉM: JTSK VÝŠKOVÝ SYSTÉM: Bpv	SADA	±0,0= M.N.M.


AUTORI	
HLAV. RIEŠITEĽ ÚLOHY	ING. ĽUBOMÍR HOLEJŠOVSKÝ, ING. ARCH. VLADIMÍR JARABICA
VYPRACOVAL	ING. IVAN KÓŇA
INVESTOR	UNIVERZITA KONŠTANTÍNA FILOZOFA V NITRE
NÁZOV	MODERNIZÁCIA INTERNÁTU UKF NA NÁBREŽÍ MLÁDEŽE Č. 1 V NITRE
OBSAH	REZ B–B

HUMA '90
ŽUPNÉ NÁMESTIE 9
949 01 NITRA

STUPEŇ	ŠTÚDIA
DÁTUM	03/2012
FORMÁT	10xA4
ČASŤ	E1.1
STAV. OBJEKT	SO:01
PROFESIA	ARCH.
Č.PRÍL.: 13	MIERKA 1:100

PDF created with pdfFactory trial version www.pdffactory.com

REZ B–B – NÁVRH

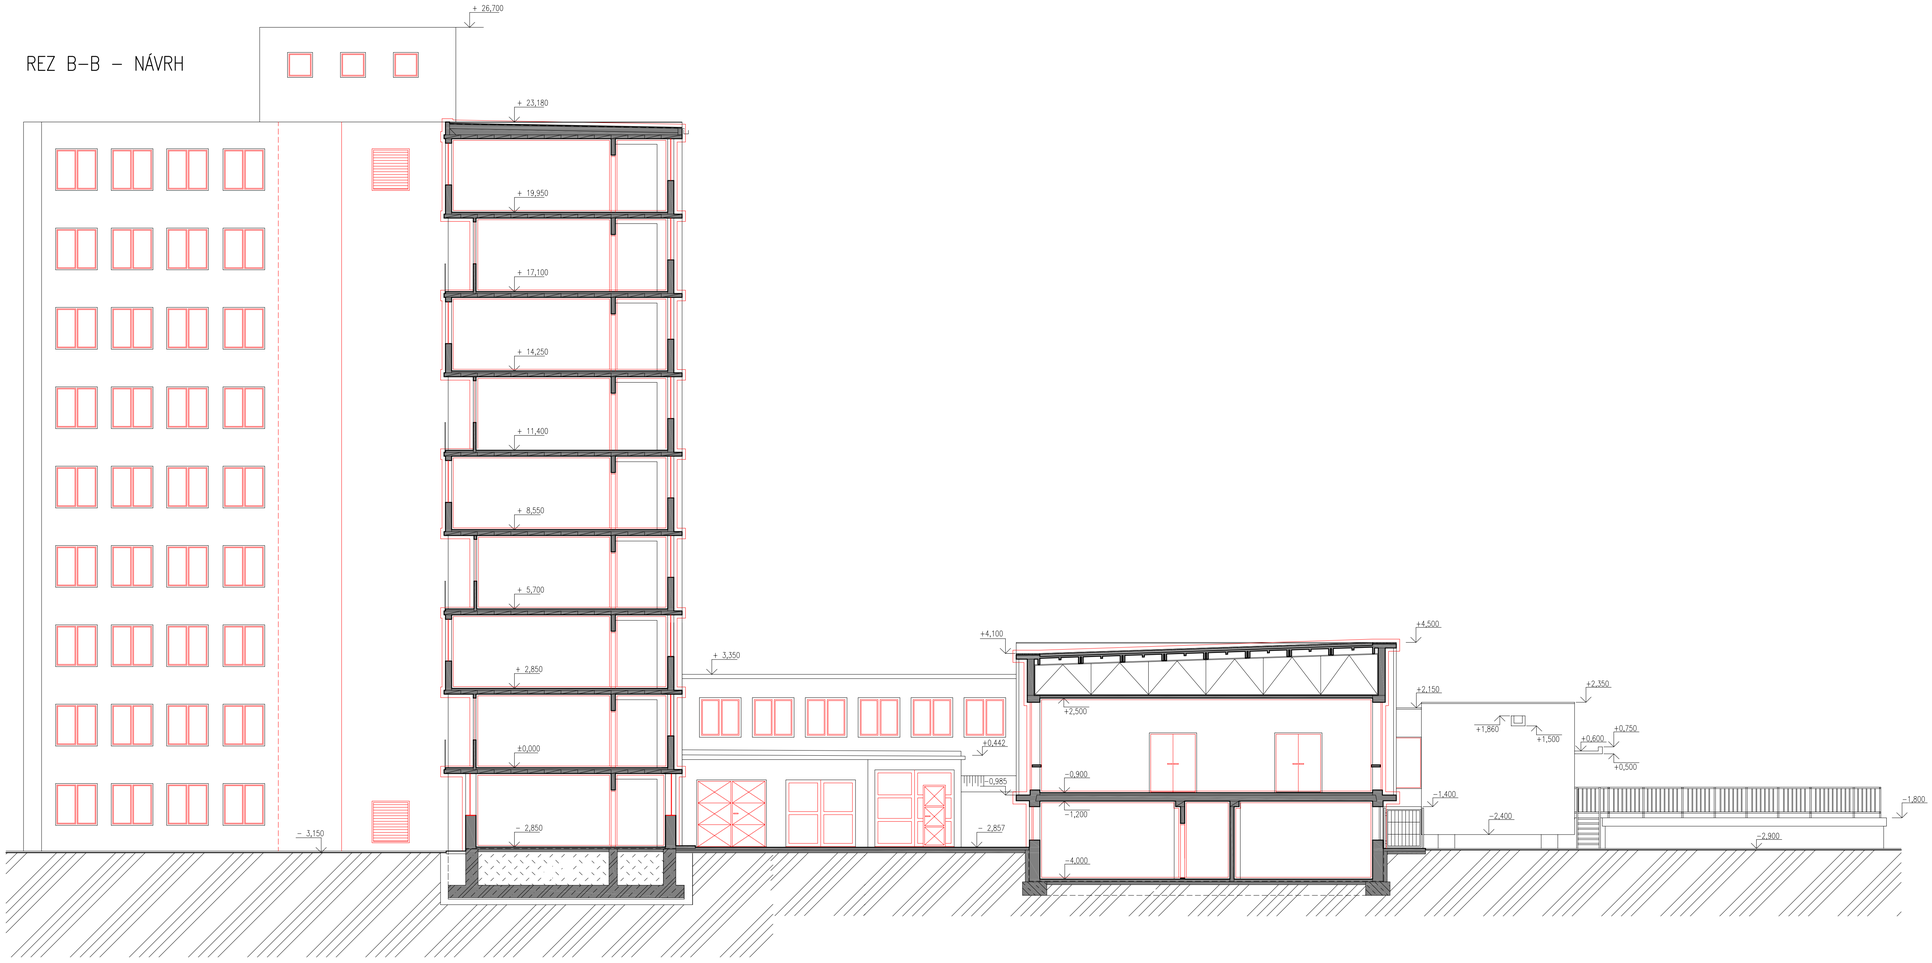

LEGENDA MATERIÁLOV:

JESTVUJÚCE KONŠTRUKCIE VŠEOBECNE

NAVRHOVANÉ KONŠTRUKCIE VŠEOBECNE

SADA

SÚRADNICOVÝ SYSTÉM: JTSK
VÝŠKOVÝ SYSTÉM: Bpv


±0,0= M.N.M.

AUTORI	
HLAV. RIEŠITEĽ ÚLOHY	ING. ĽUBOMÍR HOLEJŠOVSKÝ, ING. ARCH. VLADIMÍR JARABICA
VYPRACOVAL	ING. ARCH. NATÁLIA KUNOVÁ
INVESTOR	UNIVERZITA KONŠTANTÍNA FILOZOFA V NITRE
NÁZOV	MODERNIZÁCIA INTERNÁTU UKF NA NÁBREŽÍ MLÁDEŽE Č.1 V NITRE
OBSAH	REZ B–B – NÁVRH

HUMA '90
ŽUPNÉ NÁMESTIE 9
949 01 NITRA

STUPEŇ	ŠTÚDIA
DÁTUM	03/2012
FORMÁT	10xA4
ČASŤ	E1.1
STAV. OBJEKT	SO.01
PROFESIA	ARCH.
Č.PRÍL.: 30	MIERKA 1:100

REZ B–B – JESTV. STAV

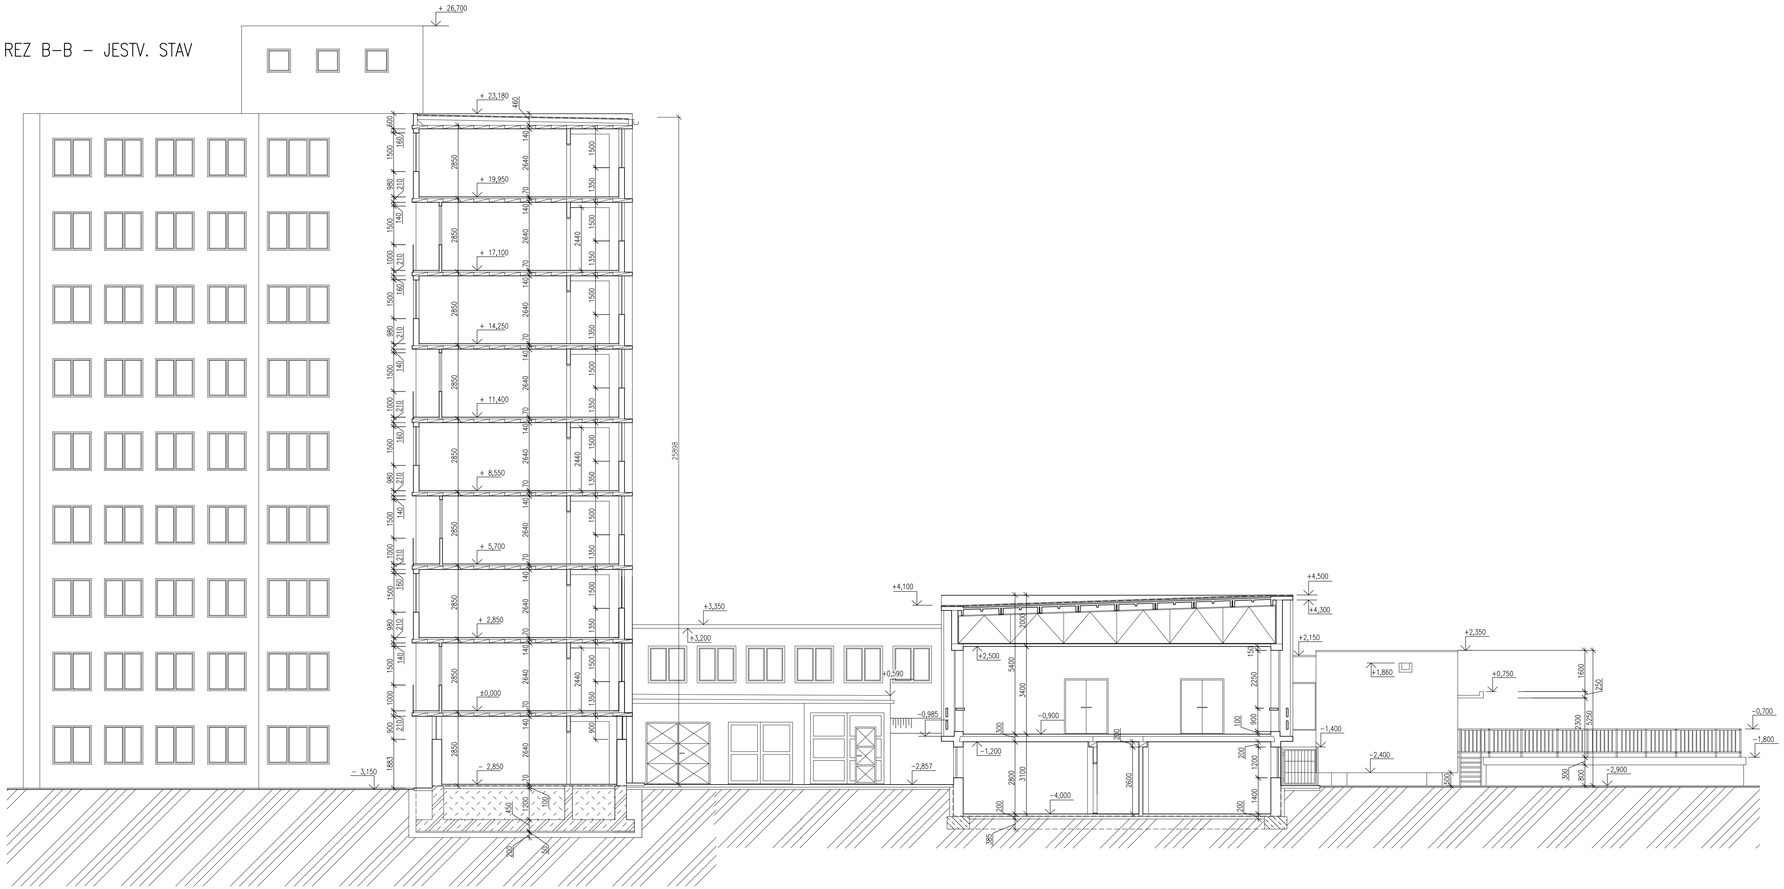

SADA

SÚRADNICOVÝ SYSTÉM: JTSK
VÝŠKOVÝ SYSTÉM: Bpv

±0,0= M.N.M.

AUTORI	
HLAV. RIEŠITEĽ ÚLOHY	ING. ĽUBOMÍR HOLEJŠOVSKÝ, ING. ARCH. VLADIMÍR JARÁBICA
VYPRACOVAL	ING. IVAN KÓŇA
INVESTOR	UNIVERZITA KONŠTANTÍNA FILOZOFA V NITRE

NÁZOV: MODERNIZÁCIA INTERNÁTU UKF NA NÁBREŽÍ MLÁDEŽE Č. 1 V NITRE

OBSAH: REZ A–A

HUMA '90
ŽUPNÉ NÁMESTIE 9
949 01 NITRA

STUPEŇ	ŠTÚDIA
DÁTUM	03/2012
FORMÁT	10xA4
ČASŤ	E1.1
STAV. OBJEKT	SO.01
PROFESIA	ARCH.
Č.PRÍL.: 12	MIERKA 1:100

PDF created with pdfFactory trial version www.pdffactory.com