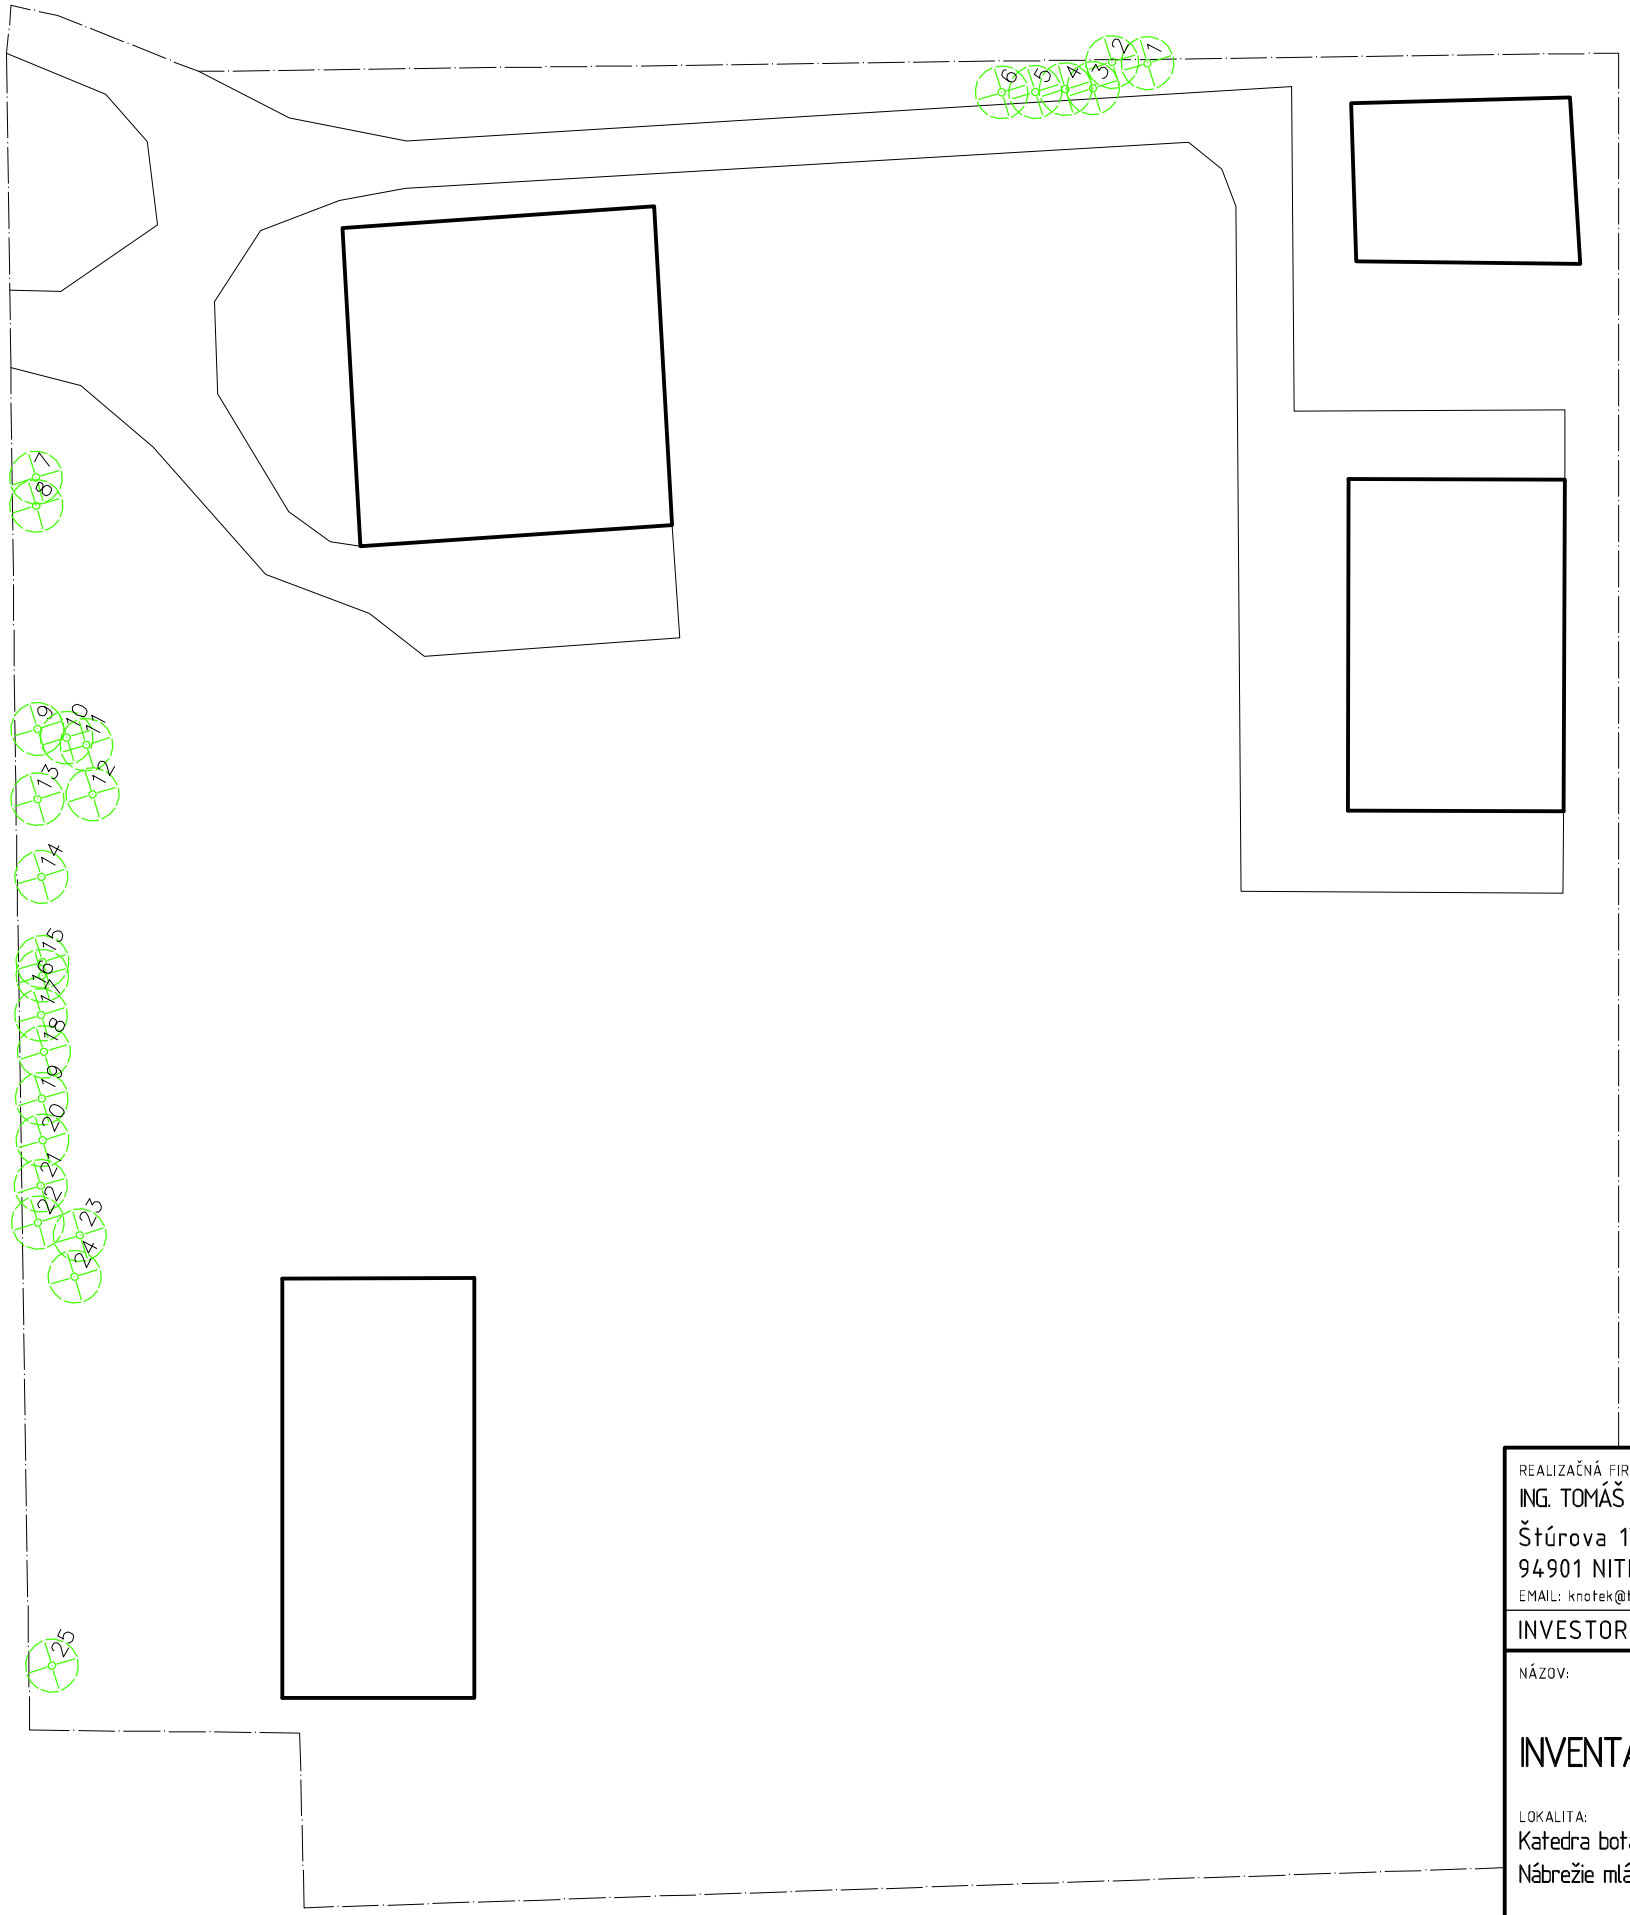


REALIZAČNÁ FIRMA:
ING. TOMÁŠ KNOTEK TRENDYHILL
Štúrova 17/C
94901 NITRA
EMAIL: knotek@trendyhill.sk

KRESLIL:
ING. TOMÁŠ KNOTEK

VYPRACOVAL:
ING. TOMÁŠ KNOTEK

TRENDY HILL
ZÁHRADNÁ.ARCHITEKTÚRA

INVESTOR: Univerzita Konštantína Filozofa v Nitre Tr. A. Hlinku 1, 949 74, Nitra

NÁZOV:

INVENTARIZÁCIA VYBRANÝCH DREVÍN

LOKALITA:
Katedra botaniky a genetiky, Fakulta prírodných vied, Univerzita Konštantína Filozofa v Nitre
Nábrežie mládeže 91, 949 74 Nitra

OBSAH VÝKRESU:
1

SADA:

SEVER:

FORMÁT	A3
DÁTUM	XII.2018
MIERKA	1:500
Č.VÝKR.	1