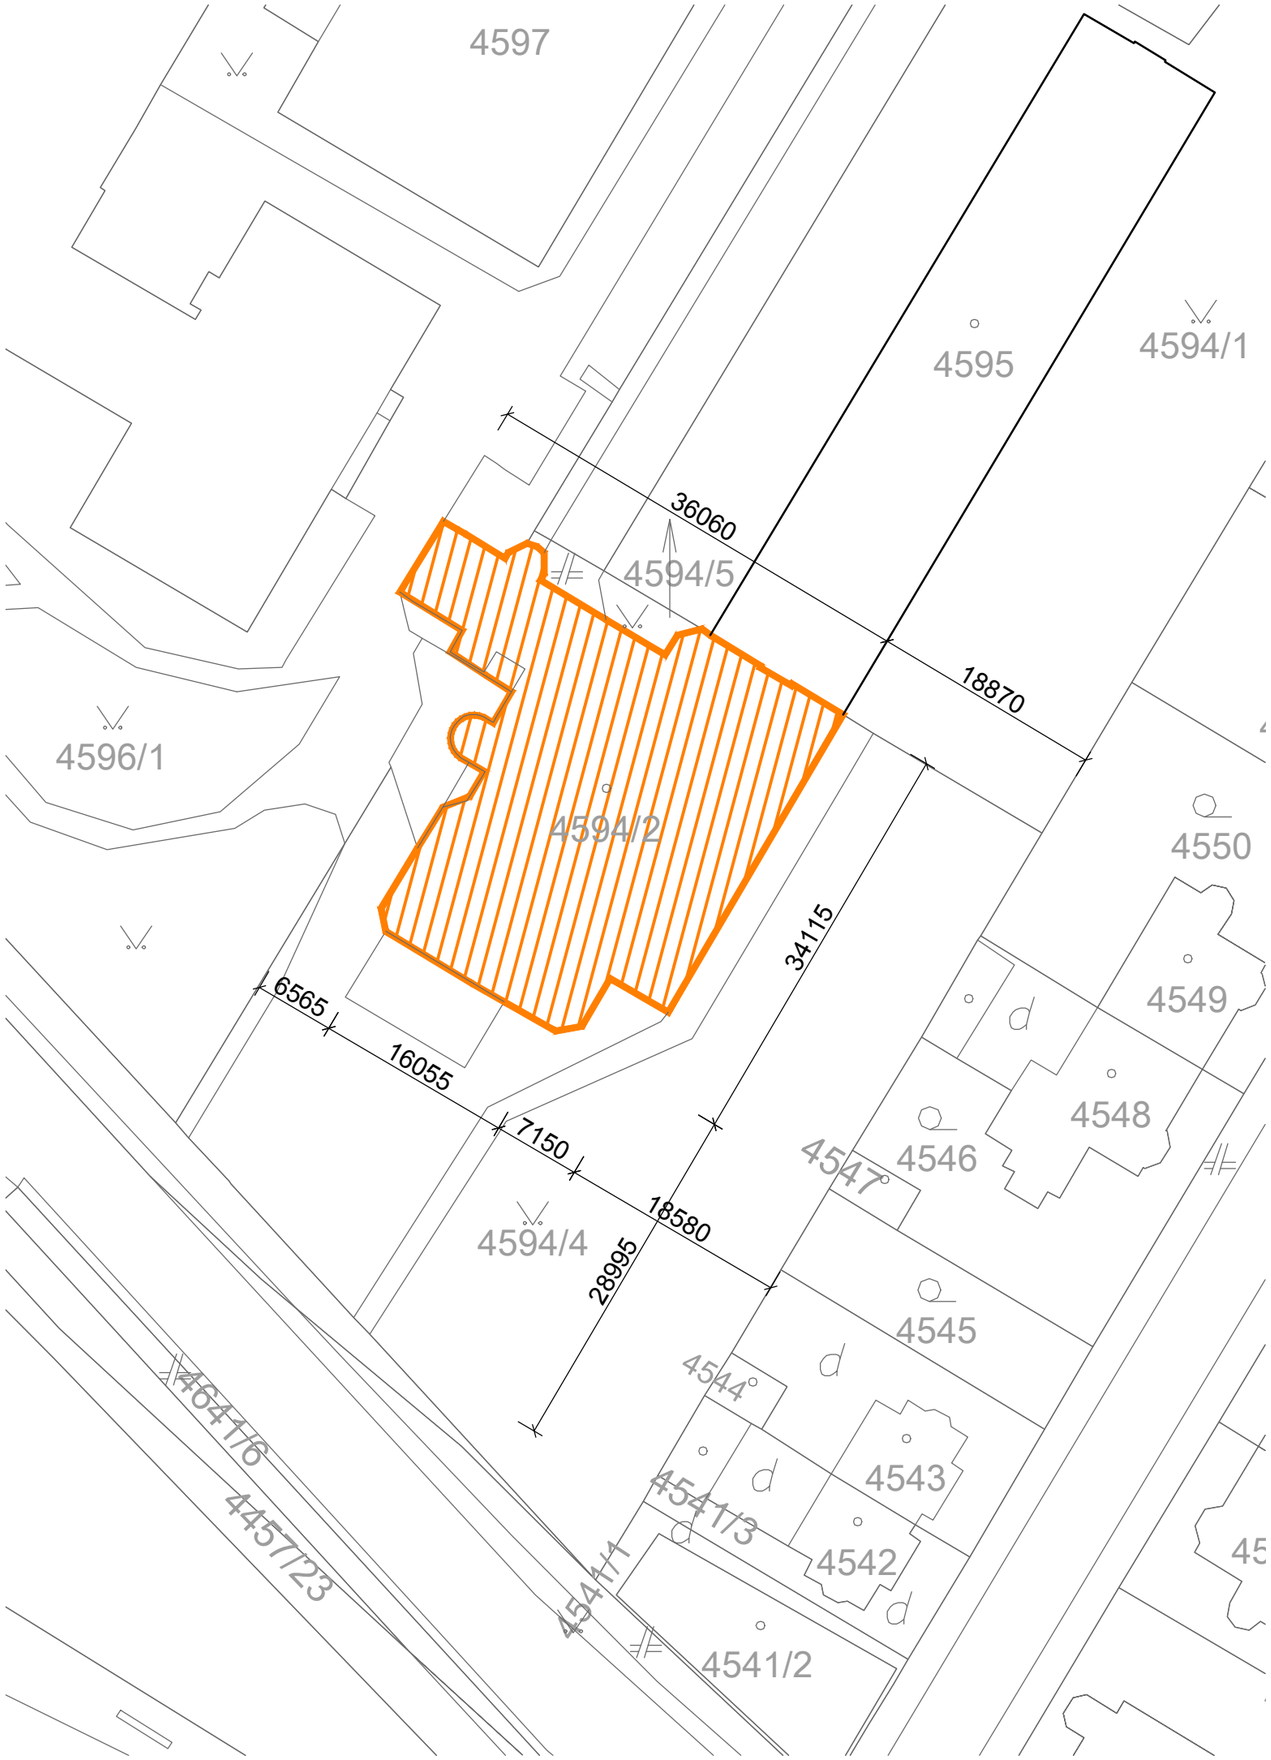
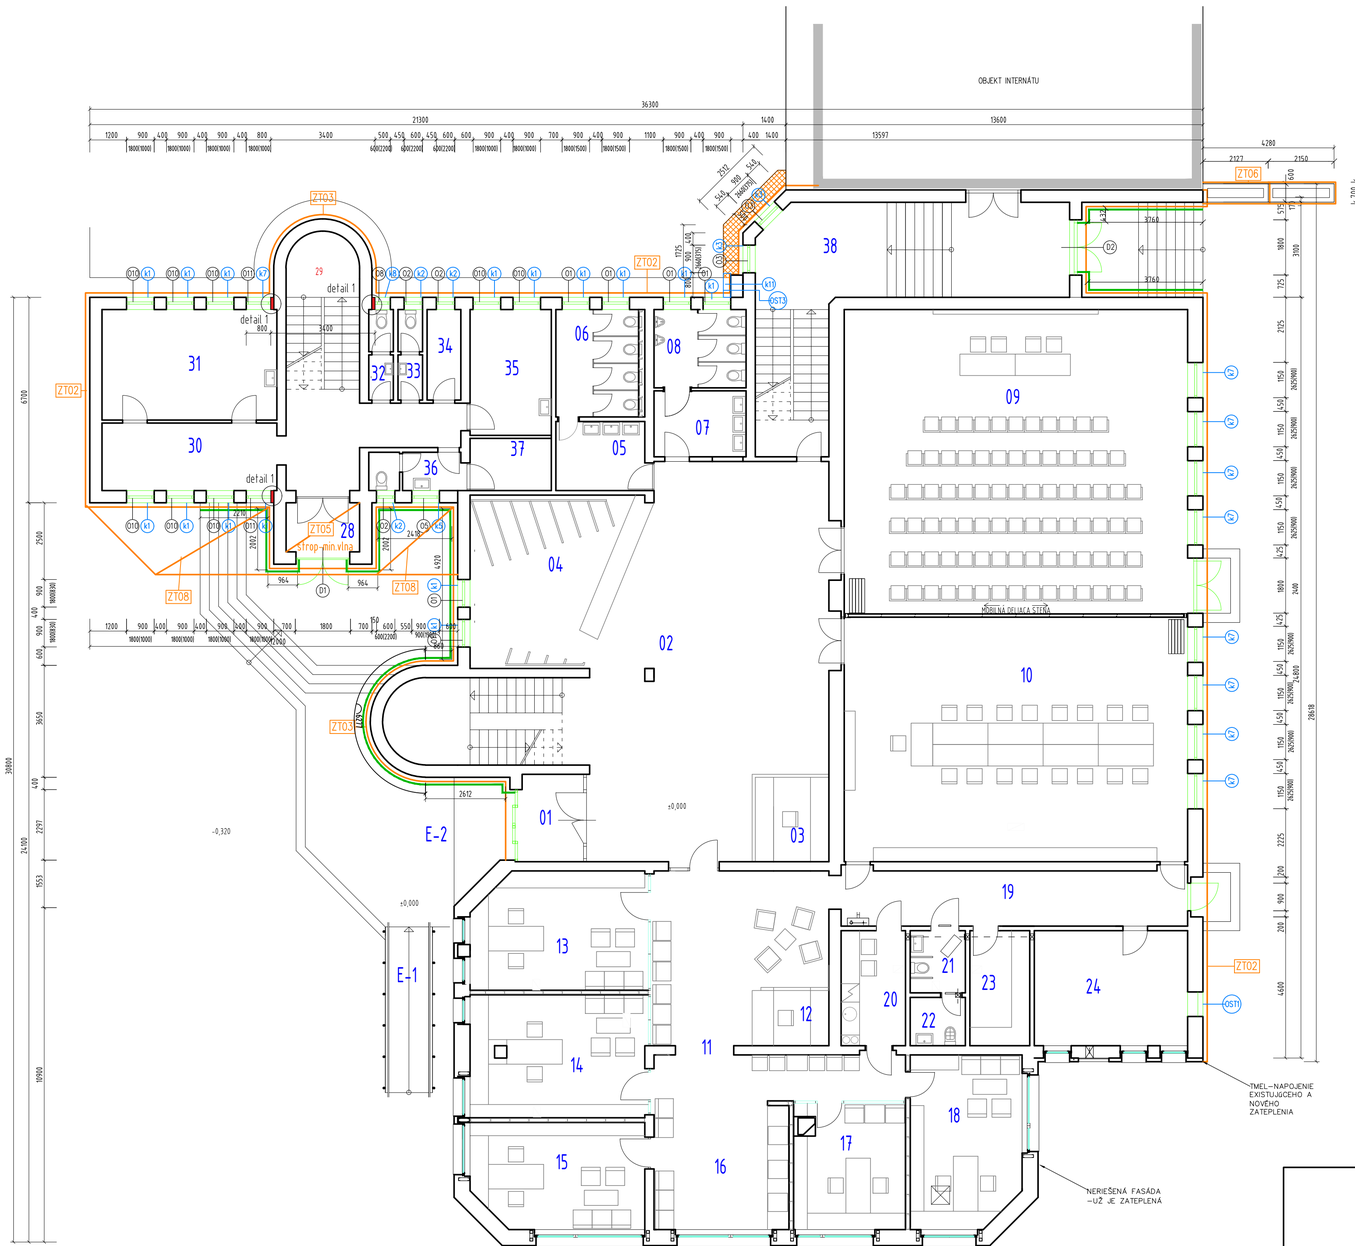


RIEŠENÝ OBJEKT UKF

ZODP.PROJEKTANT	VYPRACOVAL	KRESLIL	K2 ateliér s.r.o. Dlhá 16, 949 01 Nitra, 0908–778 761 0911–778 761
ING. ARCH. R. KOČAJDA	ING. ARCH. R. KOČAJDA	ING. JURAJ PAVLOVIČ	
STAVEBNÍK: Univerzita Konštantína Filozofa v Nitre, Tr. Andreja Hlinku 1, Nitra, PSČ 949 74, SR			
AKCIA: Zníženie energetickej náročnosti budovy spoločenskej prístavby ŠD UKF Zobor, Dražovská 2, Nitra K.Ú. Zobor, parc.č. 4594/2			DÁTUM: 08/2018 STUPEŇ: PROJEKT FORMÁT: 2xA4
VÝKRES: SITUÁCIA			MIERKA: 1:500 VÝKRES ČÍSLO: 01



LEGENDA MIESTNOSTÍ 1NP

Č. M.	ÚČEL MIESTNOSTI	PLOCHA (m2)
E-1	RAMPA	8.32
E-2	VSTUPNÁ PLOCHA	35.6
1	ZÁDVERIE	6.95
2	FOYER	89.3
3	RECEPCIA	6.6
4	ŠATŇA	77.86
5	PREDSIEŇ WC ŽENY	6.52
6	WC ŽENY	9.38
7	PREDSIEŇ + WC MUŽI	6.45
8	WC MUŽI	7.19
9	KONFERENČNÁ SÁLA	111.16
10	KONFERENČNÁ SÁLA - ŠTUDENTSKÝ PARLAMENT	89.31
11	HALA	51.92
12	INFORMÁCIE	4.5
13	MANAŽÉR	21.38
14	KONZULTÁCIE	23.84
15	KONZULTÁCIE	19.14
16	KOPÍRKY	7.85

Č. M.	ÚČEL MIESTNOSTI	PLOCHA (m2)
17	KONZULTÁCIE	14.67
18	KANCELÁRIA	20.0
19	CHODBA	20.34
20	KUCHYNKA	7.87
21	WC ŽTP	3.65
22	UPRATOVANIE	2.84
23	SKLAD	7.31
24	STROJOVŇA	18.25
28	ZÁDVERIE	3.84
29	SCHODIŠTE + CHODBA	19.66
30	ČAKÁREŇ	12.54
31	ZUBNÁ ORDINÁCIA	20.52
32	PREDSIEŇ + WC MUŽI	2.36
33	PREDSIEŇ + WC ŽENY	2.36
34	MIESTNOSŤ PRE UPRATOVAČKU	3.25
35	DENNÁ MIESTNOSŤ	10.86
36	WC ZAMESTNANCI	3.98
37	SKLAD	4.5
38	VSTUP + SCHODIŠTE	43.6

SCHEMATICKÝ PODORYS S NÁVRHOM ZATEPLENIA

LEGENDA ZATEPLOVANIA:

ZT01 ZATEPLENIE OBVODOVÉHO PLÁŠŤA V ÚROVNI SOKLA (V 1.NP) – (0,3M–0,85M NAD ÚROVŇOU TERÉNU):
- LEPIACA MALTA
- TVRDENÁ NENASIAKAVÁ TEPELNÁ IZOLÁCIA (napr. STYRODUR alt. EXTRUD.POLYSTYRÉN), HR.100mm
- VÝSTUŽNÁ VRSTVA – MALTA
- PODKLADNÝ NÁTER
- TENKOVRSTVOVÁ SILIKÁTOVÁ ROZTIERANÁ OMIETKA

ZT02 ZATEPLENIE OBVODOVÉHO PLÁŠŤA V ÚROVNI 1.NP–3.NP:
- LEPIACA MALTA
- TEPELNÁ IZOLÁCIA: PLATNE Z POLYSTYRÉNU EPS 70F v kombinácii FASADNÁ MINERÁLNA VLNA– HR.140mr (KOTVENÉ PLASTOVÝMI TANIEROVÝMI HMOŽDINKAMI)–DETAILNEJSIE VIĎ výkr.č.06– POHLADY–FIGURY
- VÝSTUŽNÁ VRSTVA – MALTA
- PODKLADNÝ NÁTER
- TENKOVRSTVOVÁ SILIKÁTOVÁ ROZTIERANÁ OMIETKA

ZT03 ZATEPLENIE OBVODOVÉHO PLÁŠŤA OKOLO SCHODISKA:
- LEPIACA MALTA
- TEPELNÁ IZOLÁCIA TRIEDY REAKCIE NA OHEŇ ASPOŇ A2–s1, d0 (napr.DOSKY STYRCON alt. MINERÁLNA VLNA), HR.140mm
- VÝSTUŽNÁ VRSTVA – MALTA
- PODKLADNÝ NÁTER
- TENKOVRSTVOVÁ SILIKÁTOVÁ ROZTIERANÁ OMIETKA

ZT04 ZATEPLENIE OSTENÍ A NADPRAŽIA OKIEN A DVERÍ V ÚROVNI 1.NP–3.NP:
- LEPIACA MALTA
- TVRDENÁ TEPELNÁ IZOLÁCIA (napr. STYRODUR alt. EXTRUD.POLYSTYRÉN), HR.30mm
- VÝSTUŽNÁ VRSTVA – MALTA
- PODKLADNÝ NÁTER
- TENKOVRSTVOVÁ SILIKÁTOVÁ ROZTIERANÁ OMIETKA

ZT05 ZATEPLENIE SPODNEJ PLOCHY STROPNÝCH DOSIEK NAD VSTUPOM
- LEPIACA MALTA
- TEPELNÁ IZOLÁCIA TRIEDY REAKCIE NA OHEŇ ASPOŇ A2–s1, d0 (napr.DOSKY STYRCON alt. MINERÁLNA VLNA), HR.140mm
- VÝSTUŽNÁ VRSTVA – MALTA
- PODKLADNÝ NÁTER
- TENKOVRSTVOVÁ SILIKÁTOVÁ ROZTIERANÁ OMIETKA

ZT06 ZATEPLENIE OPORNÉHO MÚRIKA:
- LEPIACA MALTA
- TVRDENÁ TEPELNÁ IZOLÁCIA (napr. STYRODUR alt. EXTRUD.POLYSTYRÉN), HR.30mm
- VÝSTUŽNÁ VRSTVA – MALTA
- PODKLADNÝ NÁTER
- TENKOVRSTVOVÁ SILIKÁTOVÁ ROZTIERANÁ OMIETKA

ZT07 ZATEPLENIE OSTENÍ A NADPRAŽIA OKIEN A DVERÍ V ÚROVNI 1.NP–3.NP:
- LEPIACA MALTA
- TVRDENÁ TEPELNÁ IZOLÁCIA (napr.DOSKY STYRCON alt. MINERÁLNA VLNA), HR.30mm
- VÝSTUŽNÁ VRSTVA – MALTA
- PODKLADNÝ NÁTER
- TENKOVRSTVOVÁ SILIKÁTOVÁ ROZTIERANÁ OMIETKA

ZT08 ZATEPLENIE SPODNEJ PLOCHY STROPNÝCH DOSIEK NAD VYKUROV.PODLAŽÍM
- LEPIACA MALTA
- TEPELNÁ IZOLÁCIA TRIEDY REAKCIE NA OHEŇ ASPOŇ A2–s1, d0 (napr.DOSKY STYRCON alt. MINERÁLNA VLNA), HR.220mm
- VÝSTUŽNÁ VRSTVA – MALTA
- PODKLADNÝ NÁTER
- TENKOVRSTVOVÁ SILIKÁTOVÁ ROZTIERANÁ OMIETKA

LEGENDA:

- OKENNÉ A DVERNÉ OTVORY
- OBVODOVÉ A VNÚTORNÉ KONŠTRUKCIE
- ZATEPLENIE OBVODOVEJ STENY ZT02 ZT03 (vid. legenda zateplovania)
- ZATEPLENIE OBVODOVEJ STENY – SOKLA ZT01 (vid. legenda zateplovania)
- NOVÝ OKAPOVÝ CHODNÍK (štrkový zásyp)
- DOMUROVANIE – YTONG HR.100MM (NOVÉ KONŠTRUKCIE PREKOTVIŤ S EXIS. STENOU)
- KERAMICKÝ SOKLÍK V.100mm

UPOZORNENIE:

– REÁLNE ROZMERY PRED REALIZÁCIOU PREMERAŤ A PREKONTROLOVAŤ PRIAMO NA STAVBE !!!
–AK SA VYSKYTNÚ NOVÉ SKUTOČNOSTI, KTORÉ MAJÚ VPLYV NA REALIZÁCIU STAVBY, PROJEKTANT SI VYHRADZUJE PRÁVO NA ZMENU PROJEKTU POČAS REALIZÁCIE.
–STATIK SI VYHRADZUJE PRÁVO NA ZMENU PROJEKTOVEJ DOKUMENTÁCIE POČAS REALIZÁCIE AJ Z INÝCH VECNÝCH DOVODOV V ZÁUJME DOSIAHNUTIA VAČŠEJ BEZPEČNOSTI STAVBY.
–KONŠTRUKCIE, KTORÉ NIE SÚ ZAZNAČENÉ VO VÝKRESOVEJ DOKUMENTÁCII SA BLIŽŠIE ŠPECIFIKUJÚ POČAS REALIZÁCIE.
–PRI VÝSTAVBE JE NUTNÉ DODRŽAŤ VŠETKY PREDPISY A ŠPECIFIKÁCIE PODĽA NARIADENÍ VÝROBCOV MATERIÁLOV A PRVKOV, KTORÉ NIE SÚ V PROJEKTE BLIŽŠIE ŠPECIFIKOVANÉ.
–PRI NEŠPECIFIKOVANÍ KRITÉRIÍ JE NUTNÉ DODRŽAŤ ZÁKONY, TECHNICKÉ NORMY A PREDPISY, PRIČOM ROZMERY MÚROV SÚ KÓTOVANÉ S VÝROBNÝMI ROZMERMI KUSOVÝCH STAVÍV.

ZODP.PROJEKTANT	VYPRACOVAL	KRESLIL
ING. ARCH. R. KOČAJDA	ING. ARCH. R. KOČAJDA	ING. JURAJ PAVLOVIČ


STAVEBNÍK: Univerzita Konštantína Filozofa v Nitre, Tr. Andreja Hlinku 1, Nitra, PSČ 949 74, SR

AKCIA: Zníženie energetickej náročnosti budovy spoločenskej prístavby ŠD UKF Zobor, Dražovská 2, Nitra
K.Ú. Zobor, parc.č. 4594/2

VÝKRES: PÔDORYS 1.NP

K2 ateliér s.r.o.
Dlhá 16, 949 01 Nitra,
0908–778 761
0911–778 761

DÁTUM:	10/2018
STUPEŇ:	PROJEKT
FORMÁT:	6xA4
MERKA: 1:100	VÝKRES ČÍSLO: 02

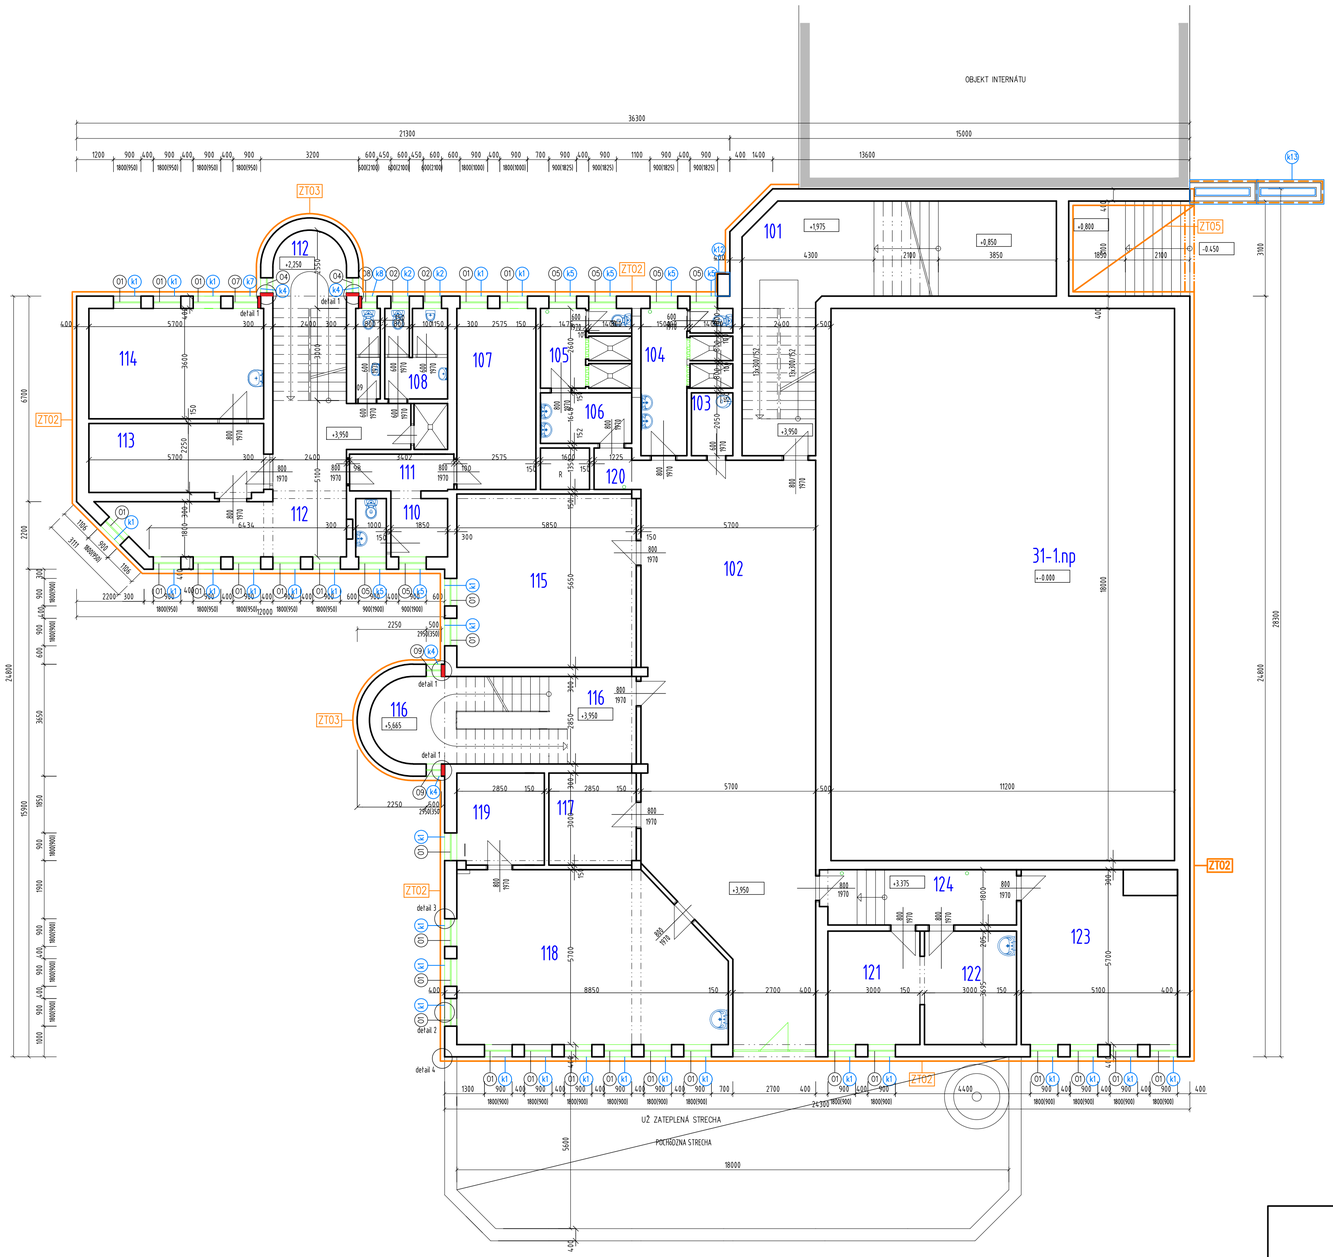

Č.M.	ÚČEL MIESTNOSTI	PLOCHA (m2)
101	VSTUP + SCHODISTE	43,60
102	CHODBA	95,54
103	MIESTNOSŤ PRE UPRATOVAČKU	2,77
104	PREDSIEŇ WC + WC	11,10
105	WC + SPRCHA	7,74
106	PREDSIEŇ WC	4,90
107	DENNÁ MIESTNOSŤ LEKÁROV	15,19
108	PREDSIEŇ WC + WC MUŽI	6,05
109	PREDSIEŇ WC + WC ŽENY	2,36
110	PREDSIEŇ WC + WC LEKÁROV	5,70
111	CHODBA	4,07
112	ČAKÁREŇ + SCHODISTE	38,77
113	ORDINÁCIA OBVODNÉHO LEKÁRA	12,84
114	ORDINÁCIA OBVODNÉHO LEKÁRA	29,52
115	MIESTNOSŤ PRE MMŠKOLSKÉ AKTIVITY ŠTUDENTOV	33,83
116	SCHODISTE	17,54
117	SKLAD - PONTRAN	8,53
118	CVIČNÁ MIESTNOSŤ - PONTRAN	46,20
119	SKLAD	8,55
120	CHODBA	1,65
121	MIESTNOSŤ PRE MMŠKOL. ARCHÍV	11,10
122	MIESTNOSŤ PRE MMŠKOL. ARCHÍV	11,10
123	SKLAD PONTRANU	29,87
124	CHODBA	11,39
9	MIESTNOSŤ ROZVÁDZAČA	2,16

SCHEMATICKÝ PODORYS S NÁVRHOM ZATEPLENIA

LEGENDA ZATEPLOVANIA:

ZT01 ZATEPLENIE OBVODOVÉHO PLÁŠŤA V ÚROVNI SOKLA (V 1.NP) – (0,3M–0,85M NAD ÚROVŇOU TERÉNU):
- LEPIACA MALTA
- TVRDENÁ NENASIAKAVÁ TEPELNÁ IZOLÁCIA (napr. STYRODUR alt. EXTRUD.POLYSTYRÉN), HR.100mm
- VÝSTUŽNÁ VRSTVA – MALTA
- PODKLADNÝ NÁTER
- TENKOVRSTVOVÁ SILIKÁTOVÁ ROZTIERANÁ OMIETKA

ZT02 ZATEPLENIE OBVODOVÉHO PLÁŠŤA V ÚROVNI 1.NP–3.NP:
- LEPIACA MALTA
- TEPELNÁ IZOLÁCIA: PLATNE Z POLYSTYRÉNU EPS 70F v kombinácii FASADNA MINERÁLNA VLNA– HR.140mm (KOTVENÉ PLASTOVÝMI TANIEROVÝMI HMOŽDINKAMI)–DETAILNEJSIE VIĎ výkr.č.06– POHLADY–FIGURY
- VÝSTUŽNÁ VRSTVA – MALTA
- PODKLADNÝ NÁTER
- TENKOVRSTVOVÁ SILIKÁTOVÁ ROZTIERANÁ OMIETKA

ZT03 ZATEPLENIE OBVODOVÉHO PLÁŠŤA OKOLO SCHODISKA:
- LEPIACA MALTA
- TEPELNÁ IZOLÁCIA TRIEDY REAKCIE NA OHEŇ ASPOŇ A2–s1, d0 (napr.DOSKY STYRCON alt. MINERÁLNA VLNA), HR.140mm
- VÝSTUŽNÁ VRSTVA – MALTA
- PODKLADNÝ NÁTER
- TENKOVRSTVOVÁ SILIKÁTOVÁ ROZTIERANÁ OMIETKA

ZT04 ZATEPLENIE OSTENÍ A NADPRAŽIA OKIEN A DVERÍ V ÚROVNI 1.NP–3.NP:
- LEPIACA MALTA
- TVRDENÁ TEPELNÁ IZOLÁCIA (napr. STYRODUR alt. EXTRUD.POLYSTYRÉN), HR.30mm
- VÝSTUŽNÁ VRSTVA – MALTA
- PODKLADNÝ NÁTER
- TENKOVRSTVOVÁ SILIKÁTOVÁ ROZTIERANÁ OMIETKA

ZT05 ZATEPLENIE SPODNEJ PLOCHY STROPNÝCH DOSIEK NAD VSTUPOM
- LEPIACA MALTA
- TEPELNÁ IZOLÁCIA TRIEDY REAKCIE NA OHEŇ ASPOŇ A2–s1, d0 (napr.DOSKY STYRCON alt. MINERÁLNA VLNA), HR.140mm
- VÝSTUŽNÁ VRSTVA – MALTA
- PODKLADNÝ NÁTER
- TENKOVRSTVOVÁ SILIKÁTOVÁ ROZTIERANÁ OMIETKA

ZT06 ZATEPLENIE OPORNÉHO MÚRIKA:
- LEPIACA MALTA
- TVRDENÁ TEPELNÁ IZOLÁCIA (napr. STYRODUR alt. EXTRUD.POLYSTYRÉN), HR.30mm
- VÝSTUŽNÁ VRSTVA – MALTA
- PODKLADNÝ NÁTER
- TENKOVRSTVOVÁ SILIKÁTOVÁ ROZTIERANÁ OMIETKA

ZT07 ZATEPLENIE OSTENÍ A NADPRAŽIA OKIEN A DVERÍ V ÚROVNI 1.NP–3.NP:
- LEPIACA MALTA
- TVRDENÁ TEPELNÁ IZOLÁCIA (napr.DOSKY STYRCON alt. MINERÁLNA VLNA), HR.30mm
- VÝSTUŽNÁ VRSTVA – MALTA
- PODKLADNÝ NÁTER
- TENKOVRSTVOVÁ SILIKÁTOVÁ ROZTIERANÁ OMIETKA

LEGENDA:

- OKENNÉ A DVERNÉ OTVORY
- OBVODOVÉ A VNÚTORNÉ KONŠTRUKCIE
- ZATEPLENIE OBVODOVEJ STENY ZT02 ZT03 (vid. legenda zateplovania)
- ZATEPLENIE OBVODOVEJ STENY – SOKLA ZT01 (vid. legenda zateplovania)
- NOVÝ OKAPOVÝ CHODNÍK (štrkový zásyp)
- DOMUROVANIE – YTONG HR.100MM (NOVÉ KONŠTRUKCIE PREKOTVIŤ S EXIS. STENOU)

UPOZORNENIE:

– REÁLNE ROZMERY PRED REALIZÁCIOU PREMERAŤ A PREKONTROLOVAŤ PRIAMO NA STAVBE !!!
–AK SA VYSKYTNÚ NOVÉ SKUTOČNOSTI, KTORÉ MAJÚ VPLYV NA REALIZÁCIU STAVBY, PROJEKTANT SI VYHRADZUJE PRÁVO NA ZMENU PROJEKTU POČAS REALIZÁCIE.
–STATIK SI VYHRADZUJE PRÁVO NA ZMENU PROJEKTOVEJ DOKUMENTÁCIE POČAS REALIZÁCIE AJ Z INÝCH VECNÝCH DOVODOV V ZÁUJME DOSIAHNUTIA VAČŠEJ BEZPEČNOSTI STAVBY.
–KONŠTRUKCIE, KTORÉ NIE SÚ ZAZNAČENÉ VO VÝKRESOVEJ DOKUMENTÁCII SA BLIŽŠIE ŠPECIFIKUJÚ POČAS REALIZÁCIE.
–PRI VÝSTAVBE JE NUTNÉ DODRŽAŤ VŠETKY PREDPISY A ŠPECIFIKÁCIE PODĽA NARIADENÍ VÝROBCOV MATERIÁLOV A PRVKOV, KTORÉ NIE SÚ V PROJEKTE BLIŽŠIE ŠPECIFIKOVANÉ.
–PRI NEŠPECIFIKOVANÍ KRITÉRIÍ JE NUTNÉ DODRŽAŤ ZÁKONY, TECHNICKÉ NORMY A PREDPISY, PRIČOM ROZMERY MÚROV SÚ KÓTOVANÉ S VÝROBNÝMI ROZMERMI KUSOVÝCH STAVÍV.

ZODP.PROJEKTANT	VYPRACOVAL	KRESLIL
ING. ARCH. R. KOČAJDA	ING. ARCH. R. KOČAJDA	ING. JURAJ PAVLOVIČ

STAVEBNÍK: Univerzita Konštantína Filozofa v Nitre, Tr. Andreja Hlinku 1, Nitra, PSČ 949 74, SR


K2 ateliér s.r.o.
Dlhá 16,
949 01 Nitra,
0908–778 761
0911–778 761

AKCIA: Zníženie energetickej náročnosti budovy spoločenskej prístavby ŠD UKF Zobor, Dražovská 2, Nitra
K.Ú. Zobor, parc.č. 4594/2

DÁTUM:	10/2018
STUPEŇ:	PROJEKT
FORMÁT:	6xA4
MERKA:	1:100
VÝKRES ČÍSLO:	03

VÝKRES: PODORYS 2.NP

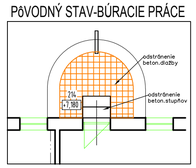PÔVODNÝ STAV-BÚRACIE PRÁCE



LEGENDA MIESTNOSTÍ 3.NP

Č. M	ÚČEL MIESTNOSTI	PLOCHA (m2)
201	SCHODIŠTE + CHODBA	76,90
202	ŠTUDOVŇA	185,38
203	SKLAD	3,93
204	SKLAD	15,73
205	SKLAD	12,96
206	MESTNOSŤ PRE MIMOŠKOLSKÉ AKTIVITY ŠTUDENTOV	29,80
207	SKLAD	10,68
208	PREDSIEŇ + WC ŽENY	16,33
209	PREDSIEŇ + WC MUŽI	11,84
210	SKLAD	10,87
211	SKLAD PRE UPRATOVANIE	5,84
212	MESTNOSŤ PRE MIMOŠKOLSKÉ AKTIVITY ŠTUDENTOV	34,20
213	MESTNOSŤ PRE MIMOŠKOLSKÉ AKTIVITY ŠTUDENTOV	35,10
214	BALKÓN	4,54

LEGENDA ZATEPLOVANIA:

ZT01 ZATEPLENIE OBVODOVÉHO PLÁŠŤA V ÚROVNI SOKLA (V 1.NP) – (0,3M–0,85M NAD ÚROVŇOU TERÉNU):
- LEPIACA MALTA
- TVRDENÁ NENASIAKAVÁ TEPELNÁ IZOLÁCIA (napr. STYRODUR alt. EXTRUD.POLYSTYRÉN), HR.100mm
- VÝSTUŽNÁ VRSTVA – MALTA
- PODKLADNÝ NÁTER
- TENKOVRSTVOVÁ SILIKÁTOVÁ ROZTIERANÁ OMIETKA

ZT02 ZATEPLENIE OBVODOVÉHO PLÁŠŤA V ÚROVNI 1.NP–3.NP:
- LEPIACA MALTA
- TEPELNÁ IZOLÁCIA: PLATNE Z POLYSTYRÉNU EPS 70F v kombinácii FASADNA MINERÁLNA VLNA– HR.140mm (KOTVENÉ PLASTOVÝMI TANIEROVÝMI HMOŽDINKAMI)–DETAILNEJSIE VIĎ výkr.č.06– POHLADY–FIGURY
- VÝSTUŽNÁ VRSTVA – MALTA
- PODKLADNÝ NÁTER
- TENKOVRSTVOVÁ SILIKÁTOVÁ ROZTIERANÁ OMIETKA

ZT03 ZATEPLENIE OBVODOVÉHO PLÁŠŤA OKOLO SCHODISKA:
- LEPIACA MALTA
- TEPELNÁ IZOLÁCIA TRIEDY REAKCIE NA OHEŇ ASPOŇ A2–s1, d0 (napr.DOSKY STYRCON alt. MINERÁLNA VLNA), HR.140mm
- VÝSTUŽNÁ VRSTVA – MALTA
- PODKLADNÝ NÁTER
- TENKOVRSTVOVÁ SILIKÁTOVÁ ROZTIERANÁ OMIETKA

ZT04 ZATEPLENIE OSTENÍ A NADPRAŽIA OKIEN A DVERÍ V ÚROVNI 1.NP–3.NP:
- LEPIACA MALTA
- TVRDENÁ TEPELNÁ IZOLÁCIA (napr. STYRODUR alt. EXTRUD.POLYSTYRÉN), HR.30mm
- VÝSTUŽNÁ VRSTVA – MALTA
- PODKLADNÝ NÁTER
- TENKOVRSTVOVÁ SILIKÁTOVÁ ROZTIERANÁ OMIETKA

ZT05 ZATEPLENIE SPODNEJ PLOCHY STROPNÝCH DOSIEK NAD VSTUPOM
- LEPIACA MALTA
- TEPELNÁ IZOLÁCIA TRIEDY REAKCIE NA OHEŇ ASPOŇ A2–s1, d0 (napr.DOSKY STYRCON alt. MINERÁLNA VLNA), HR.140mm
- VÝSTUŽNÁ VRSTVA – MALTA
- PODKLADNÝ NÁTER
- TENKOVRSTVOVÁ SILIKÁTOVÁ ROZTIERANÁ OMIETKA

ZT06 ZATEPLENIE OPORNÉHO MÚRIKA:
- LEPIACA MALTA
- TVRDENÁ TEPELNÁ IZOLÁCIA (napr. STYRODUR alt. EXTRUD.POLYSTYRÉN), HR.30mm
- VÝSTUŽNÁ VRSTVA – MALTA
- PODKLADNÝ NÁTER
- TENKOVRSTVOVÁ SILIKÁTOVÁ ROZTIERANÁ OMIETKA

ZT07 ZATEPLENIE OSTENÍ A NADPRAŽIA OKIEN A DVERÍ V ÚROVNI 1.NP–3.NP:
- LEPIACA MALTA
- TVRDENÁ TEPELNÁ IZOLÁCIA (napr.DOSKY STYRCON alt. MINERÁLNA VLNA), HR.30mm
- VÝSTUŽNÁ VRSTVA – MALTA
- PODKLADNÝ NÁTER
- TENKOVRSTVOVÁ SILIKÁTOVÁ ROZTIERANÁ OMIETKA

LEGENDA:

- OKENNÉ A DVERNÉ OTVORY
- OBVODOVÉ A VNÚTORNÉ KONŠTRUKCIE
- ZATEPLENIE OBVODOVEJ STENY ZT02 ZT03 (vid. legenda zateplovania)
- ZATEPLENIE OBVODOVEJ STENY – SOKLA ZT01 (vid. legenda zateplovania)
- NOVÝ OKAPOVÝ CHODNÍK (štrkový zásyp)
- DOMUROVANIE – YTONG HR.100MM (NOVÉ KONŠTRUKCIE PREKOTVIŤ S EXIS. STENOU)

UPOZORNENIE:

– REÁLNE ROZMERY PRED REALIZÁCIOU PREMERAŤ A PREKONTROLOVAŤ PRIAMO NA STAVBE !!!
–AK SA VYSKYTNÚ NOVÉ SKUTOČNOSTI, KTORÉ MAJÚ VPLYV NA REALIZÁCIU STAVBY, PROJEKTANT SI VYHRADZUJE PRÁVO NA ZMENU PROJEKTU POČAS REALIZÁCIE.
–STATIK SI VYHRADZUJE PRÁVO NA ZMENU PROJEKTOVEJ DOKUMENTÁCIE POČAS REALIZÁCIE AJ Z INÝCH VECNÝCH DÔVODOV V ZÁUJME DOSIAHNUTIA VAČŠEJ BEZPEČNOSTI STAVBY.
–KONŠTRUKCIE, KTORÉ NIE SÚ ZAZNAČENÉ VO VÝKRESOVEJ DOKUMENTÁCII SA BLIŽŠIE ŠPECIFIKUJÚ POČAS REALIZÁCIE.
–PRI VÝSTAVBE JE NUTNÉ DODRŽAŤ VŠETKY PREDPISY A ŠPECIFIKÁCIE PODĽA NARIADENÍ VÝROBCOV MATERIÁLOV A PRVKOV, KTORÉ NIE SÚ V PROJEKTE BLIŽŠIE ŠPECIFIKOVANÉ.
–PRI NEŠPECIFIKOVANÍ KRITÉRIÍ JE NUTNÉ DODRŽAŤ ZÁKONY, TECHNICKÉ NORMY A PREDPISY, PRIČOM ROZMERY MÚROV SÚ KÓTOVANÉ S VÝROBNÝMI ROZMERMI KUSOVÝCH STAVÍV.

ZODP.PROJEKTANT	VYPRACOVAL	KRESLIL
ING. ARCH. R. KOČAJDA	ING. ARCH. R. KOČAJDA	ING. JURAJ PAVLOVIČ


K2 ateliér s.r.o. — Dlhá 16, 949 01 Nitra, 0908–778 761, 0911–778 761

STAVEBNÍK: Univerzita Konštantína Filozofa v Nitre, Tr. Andreja Hlinku 1, Nitra, PSČ 949 74, SR

AKCIA: Zníženie energetickej náročnosti budovy spoločenskej prístavby ŠD UKF Zobor, Dražovská 2, Nitra
K.Ú. Zobor, parc.č. 4594/2

VÝKRES: PÔDORYS 3.NP


DÁTUM:	10/2018
STUPEŇ:	PROJEKT
FORMÁT:	6xA4
MIERKA: 1:100	VÝKRES ČÍSLO: 04

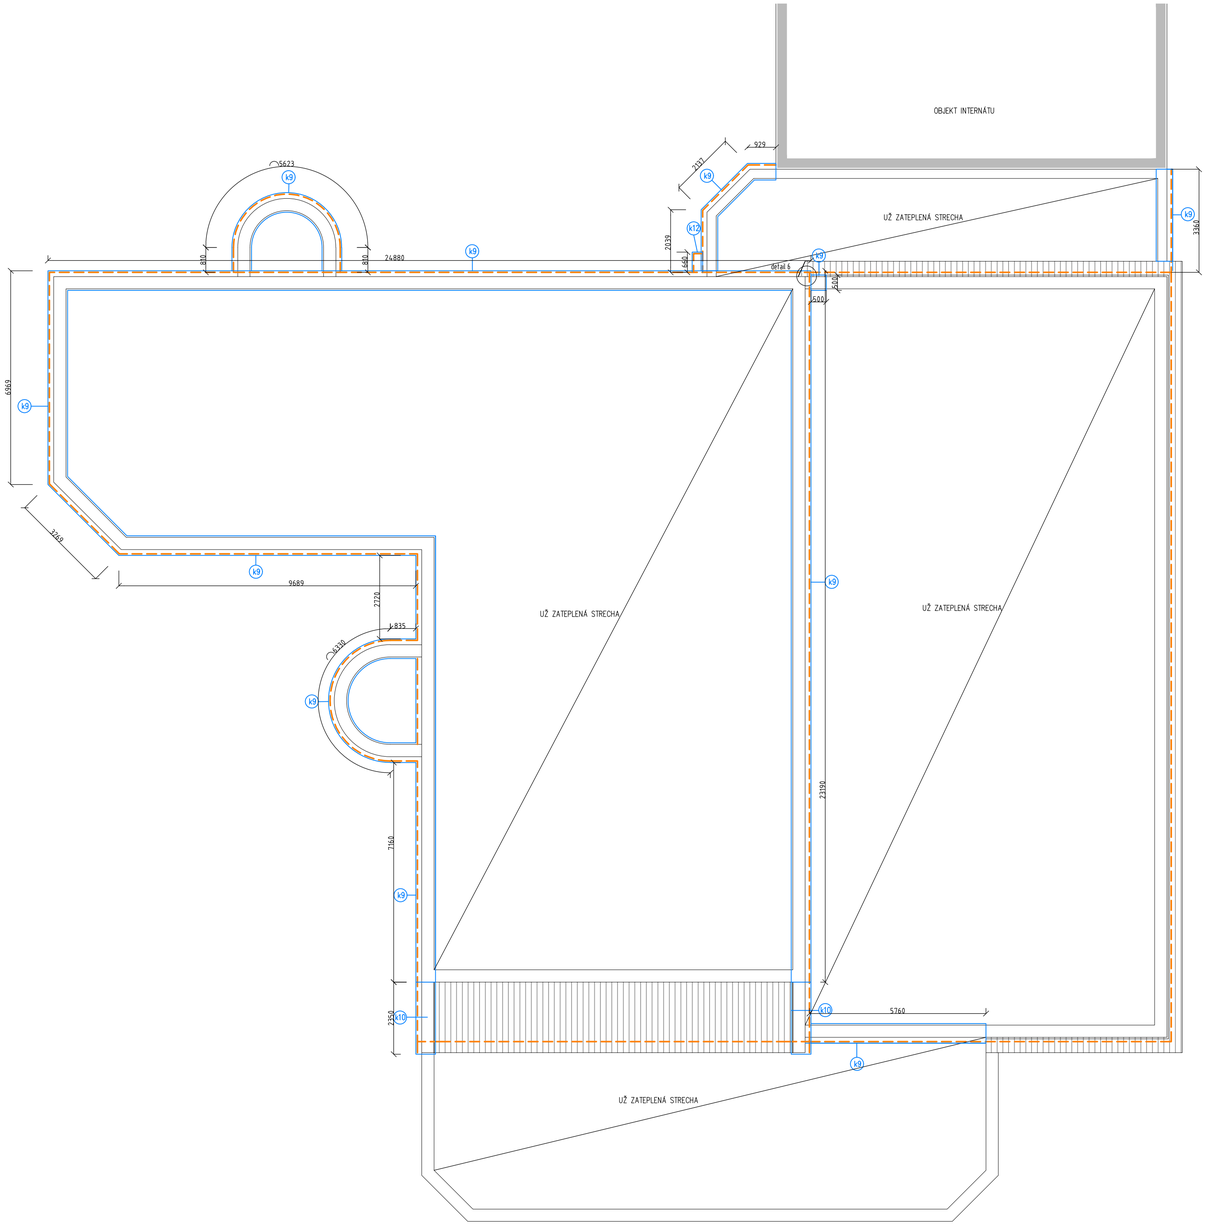

UPOZORNENIE:


– REÁLNE ROZMERY PRED REALIZÁCIOU PREMERAŤ A PREKONTROLOVAŤ PRIAMO NA STAVBE !!!
–AK SA VYSKYTNÚ NOVÉ SKUTOČNOSTI, KTORÉ MAJÚ VPLYV NA REALIZÁCIU STAVBY, PROJEKTANT SI VYHRADZUJE PRÁVO NA ZMENU PROJEKTU POČAS REALIZÁCIE.
–STATIK SI VYHRADZUJE PRÁVO NA ZMENU PROJEKTOVEJ DOKUMENTÁCIE POČAS REALIZÁCIE AJ Z INÝCH VECNÝCH DOVODOV V ZÁUJME DOSIAHNUTIA VAČŠEJ BEZPEČNOSTI STAVBY.
–KONŠTRUKCIE, KTORÉ NIE SÚ ZAZNAČENÉ VO VÝKRESOVEJ DOKUMENTÁCII SA BLIŽŠIE ŠPECIFIKUJÚ POČAS REALIZÁCIE.
–PRI VÝSTAVBE JE NUTNÉ DODRŽAŤ VŠETKY PREDPISY A ŠPECIFIKÁCIE PODLA NARIADENÍ VÝROBCOV MATERIÁLOV A PRVKOV, KTORÉ NIE SÚ V PROJEKTE BLIŽŠIE ŠPECIFIKOVANÉ.
–PRI NEŠPECIFIKOVANÍ KRITÉRIÍ JE NUTNÉ DODRŽAŤ ZÁKONY, TECHNICKÉ NORMY A PREDPISY, PRIČOM ROZMERY MÚROV SÚ KÓTOVANÉ S VÝROBNÝMI ROZMERMI KUSOVÝCH STAVÍV.

ZODP.PROJEKTANT	VYPRACOVAL	KRESLIL	K2 ateliér s.r.o.	Dlhá 16, 949 01 Nitra, 0908–778 761 0911–778 761
ING. ARCH. R. KOČÁJDA	ING. ARCH. R. KOČÁJDA	ING. JÚRAJ PAVLOVIČ		
STAVEBNÍK: Univerzita Konštantína Filozofa v Nitre, Tr. Andreja Hlinku 1, Nitra, PSČ 949 74, SR			DÁTUM:	10/2018
AKCIA: Zníženie energetickej náročnosti budovy spoločenskej prístavby ŠD UKF Zobor, Dražovská 2, Nitra K.Ú. Zobor, parcč. 4594/2			STUPEŇ:	PROJEKT
			FORMÁT:	6xA4
VÝKRES: PÔDORYS STRECHY			MIERKA: 1:100	VÝKRES ČÍSLO: 05

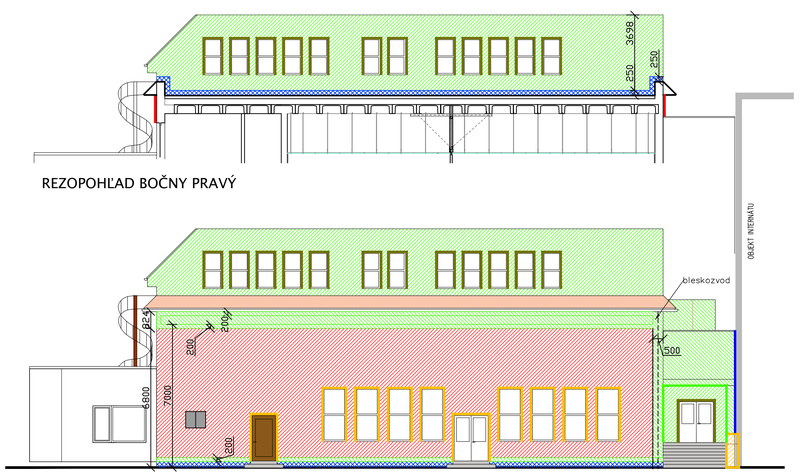


REZOPOHĽAD BOČNY PRAVÝ

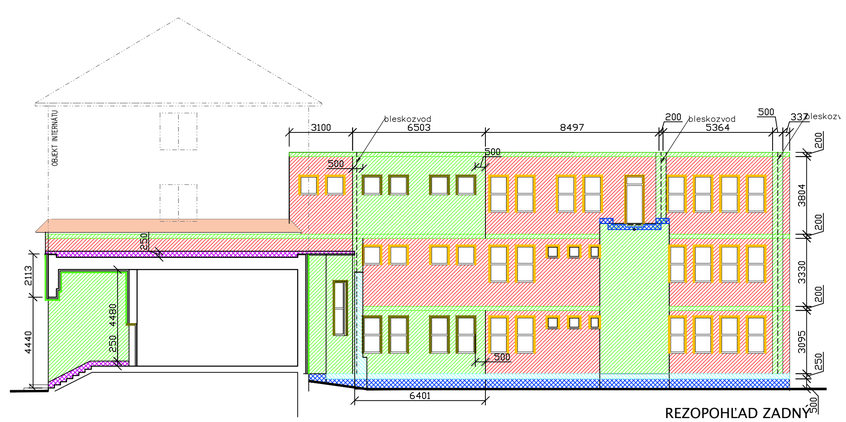
POHĽAD BOČNY PRAVÝ




REZOPOHĽAD ZADNÝ

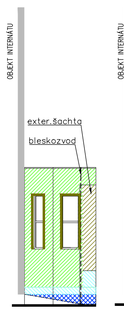

POHĽAD na zatienenú časť

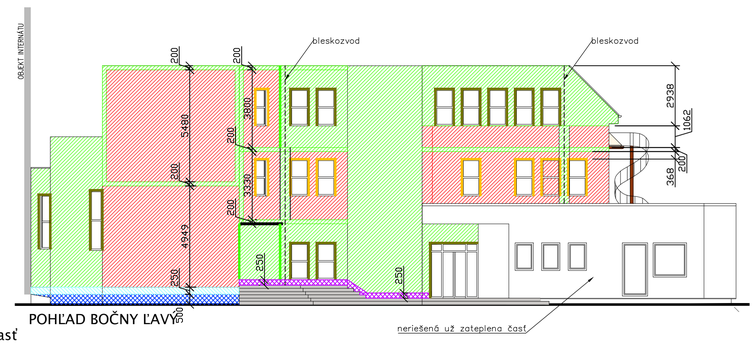

POHĽAD BOČNY ĽAVÝ

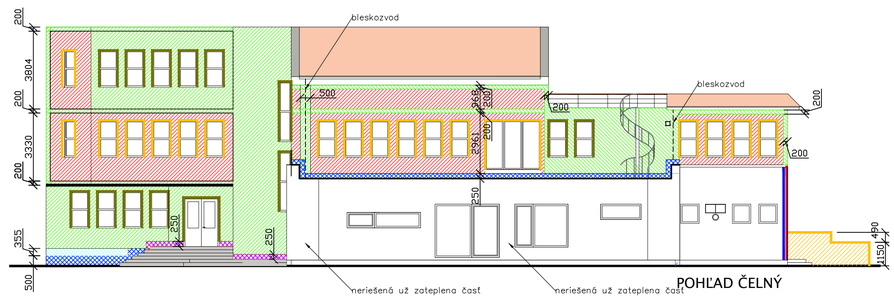

POHĽAD ČELNÝ

LEGENDA

- PLATNE TEPELNEJ IZOLÁCIE TRIEDY REAKCIE NA OHEŇ ASPOŇ A2-s1, d0 (napr.STYRCON alt. MINERÁLNA VLNA) HR.100mm
- PLATNE Z TVRDENEJ IZOLÁCIE (napr.STYRODUR alt. EXTRUD.POLYSTYRÉN), HR.140MM
- PLATNE Z TVRDENEJ IZOLÁCIE (napr.STYRODUR alt. EXTRUD.POLYSTYRÉN), HR.100MM
- PLATNE Z POLYSTYRÉNU EPS 70F, HR.140MM
- PLATNE TEPELNEJ IZOLÁCIE TRIEDY REAKCIE NA OHEŇ ASPOŇ A2-s1, d0 (napr.STYRCON alt. MINERÁLNA VLNA) HR.140mm
- PLATNE TEPELNEJ IZOLÁCIE TRIEDY REAKCIE NA OHEŇ ASPOŇ A2-s1, d0 (napr.STYRCON alt. MINERÁLNA VLNA) HR.220mm
- PLATNE Z TVRDENEJ IZOLÁCIE (napr.STYRODUR alt. EXTRUD.POLYSTYRÉN), HR.30MM
- PLATNE Z TRIEDY REAKCIE NA OHEŇ ASPOŇ A2-s1, d0 (napr.STYRCON alt. MINERÁLNA VLNA) HR.30MM
- DILATÁCIA-TMEL

ZODP.PROJEKTANT	VYPRACOVAL	KRESLIL
ING. ARCH. R. KOČAJDA	ING. ARCH. R. KOČAJDA	ING. JURAJ PAVLOVIČ

K2 ateliér s.r.o. Dlhá 16, 949 01 Nitra, 0908–778 761, 0911–778 761


STAVEBNÍK: Univerzita Konštantína Filozofa v Nitre, Tr. Andreja Hlinku 1, Nitra, PSČ 949 74, SR

AKCIA: Zníženie energetickej náročnosti budovy spoločenskej prístavby ŠD UKF Zobor, Dražovská 2, Nitra

K.Ú. Zobor, parc.č. 4594/2

DÁTUM	08/2018
STUPEŇ	PROJEKT
FORMÁT:	2xA4
MERKA:	1:150
VÝKRES ČÍSLO:	06

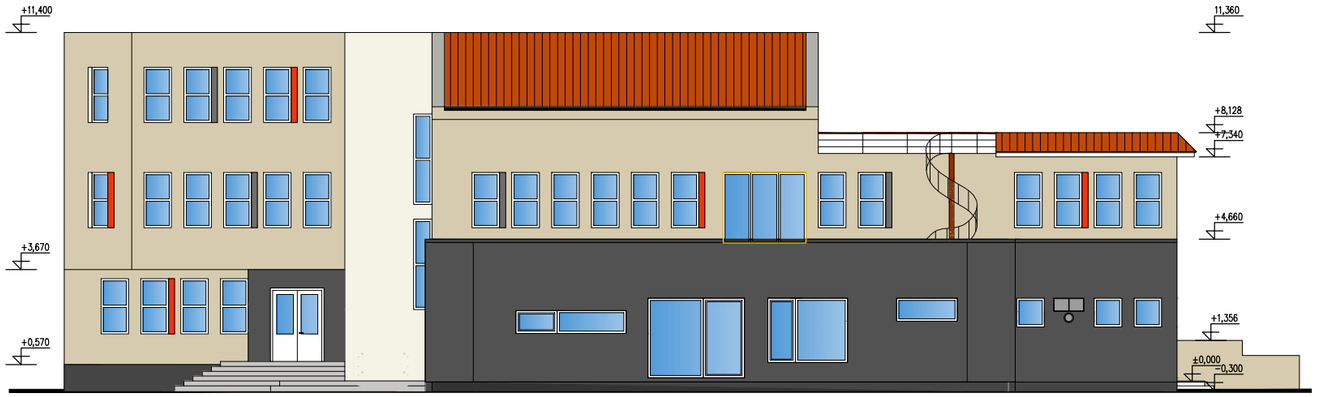
VÝKRES: POHĽADY-FIGÚRY




POHĽAD ČELNÝ



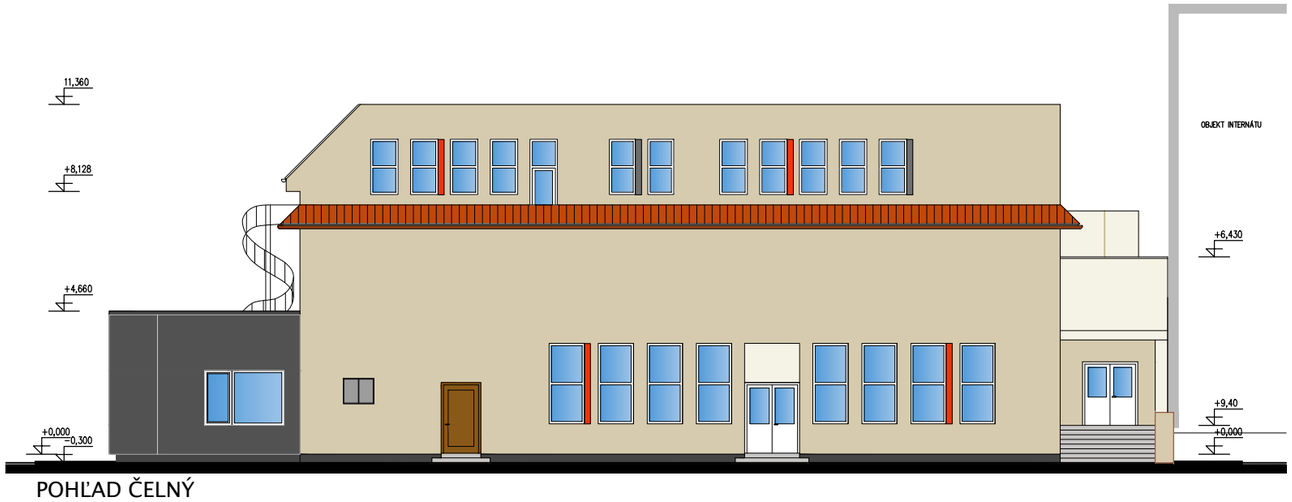POHĽAD BOČNY ĽAVÝ



POHĽAD ČELNÝ

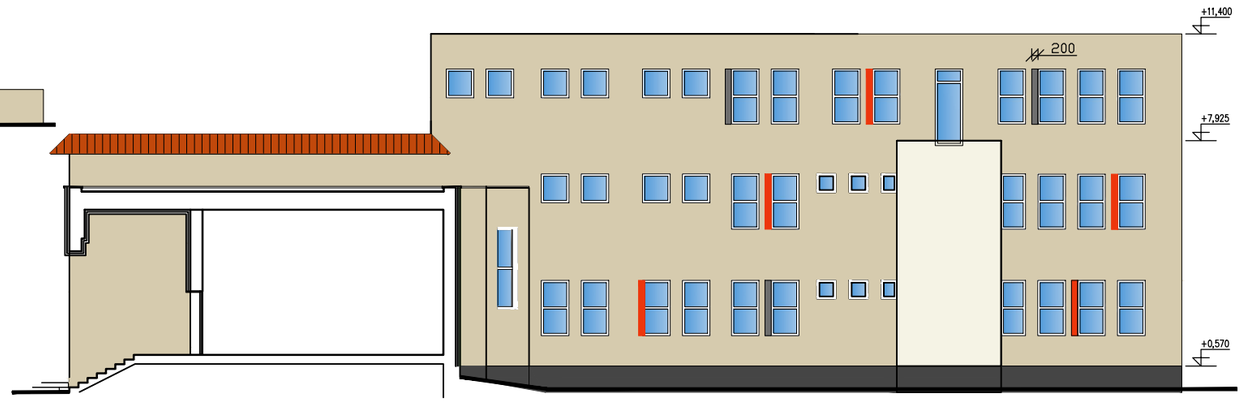

REZOPOHĽAD ZADNÝ

LEGENDA

- omietka BAUMIT – LIFE 0395
- omietka BAUMIT – LIFE 0398
- omietka BAUMIT – LIFE 0521
- omietka BAUMIT – LIFE 0442

UPOZORNENIE:

– REÁLNE ROZMERY PRED REALIZÁCIOU PREMERAŤ A PREKONTROLOVAŤ PRIAMO NA STAVBE !!!
–AK SA VYSKYTNÚ NOVÉ SKUTOČNOSTI, KTORÉ MAJÚ VPLYV NA REALIZÁCIU STAVBY, PROJEKTANT SI VYHRADZUJE PRÁVO NA ZMENU PROJEKTU POČAS REALIZÁCIE.
–STATIK SI VYHRADZUJE PRÁVO NA ZMENU PROJEKTOVEJ DOKUMENTÁCIE POČAS REALIZÁCIE AJ Z INÝCH VECNÝCH DOVODOV V ZÁUJME DOSIAHNUTIA VAČŠEJ BEZPEČNOSTI STAVBY.
–KONŠTRUKCIE, KTORÉ NIE SÚ ZAZNAČENÉ VO VÝKRESOVEJ DOKUMENTÁCII SA BLIŽŠIE ŠPECIFIKUJÚ POČAS REALIZÁCIE.
–PRI VÝSTAVBE JE NUTNÉ DODRŽAŤ VŠETKY PREDPISY A ŠPECIFIKÁCIE PODLA NARIADENÍ VÝROBCOV MATERIÁLOV A PRVKOV, KTORÉ NIE SÚ V PROJEKTE BLIŽŠIE ŠPECIFIKOVANÉ.
–PRI NEŠPECIFIKOVANÍ KRITÉRIÍ JE NUTNÉ DODRŽAŤ ZÁKONY, TECHNICKÉ NORMY A PREDPISY, PRIČOM ROZMERY MÚROV SÚ KÓTOVANÉ S VÝROBNÝMI ROZMERMI KUSOVÝCH STAVÍV.

ZODP.PROJEKTANT	VYPRACOVAL	KRESLIL	K2 ateliér s.r.o. Dlhá 16, 949 01 Nitra, 0908–778 761 0911–778 761
ING. ARCH. R. KOČAJDA	ING. ARCH. R. KOČAJDA	ING. JURAJ PAVLOVIČ	
STAVEBNÍK: Univerzita Konštantína Filozofa v Nitre, Tr. Andreja Hlinku 1, Nitra, PSČ 949 74, SR			
AKCIA: Zníženie energetickej náročnosti budovy spoločenskej prístavby ŠD UKF Zobor, Dražovská 2, Nitra K.Ú. Zobor, parc.č. 4594/2			DÁTUM: 10/2018 STUPEŇ: PROJEKT FORMÁT: 2xA4
VÝKRES: POHĽADY			MIERKA: 1:200 VÝKRES ČÍSLO: 07

POZNÁMKY:

REÁLNE ROZMERY PRED REALIZÁCIOU PREMERAŤ A PREKONTROLOVAŤ PRIAMO NA STAVBE !!!

ZODP.PROJEKTANT	VYPRACOVAL	KRESLIL
ING. ARCH. R. KOČAJDA	ING. ARCH. R. KOČAJDA	ING. JURAJ PAVLOVIČ

K2 ateliér s.r.o.
Dlhá 16,
949 01 Nitra,
0908–778 761
0911–778 761

STAVEBNÍK: Univerzita Konštantína Filozofa v Nitre, Tr. Andreja Hlinku 1, Nitra, PSČ 949 74, SR

AKCIA: Zníženie energetickej náročnosti budovy spoločenskej prístavby ŠD UKF Zobor, Dražovská 2, Nitra
K.Ú. Zobor, parc.č. 4594/2

DÁTUM:	08/2018
STUPEŇ:	PROJEKT
FORMÁT:	2xA4
MIERKA: 1:100	VÝKRES ČÍSLO: 08

VÝKRES:

VÝPIS VÝPLNÍ OTVOROV- OKNÁ

POZNÁMKY:

REÁLNE ROZMERY PRED REALIZÁCIOU PREMERAŤ A PREKONTROLOVAŤ PRIAMO NA STAVBE !!!

ZODP.PROJEKTANT	VYPRACOVAL	KRESLIL	K2 ateliér s.r.o. Dlhá 16, 949 01 Nitra, 0908–778 761 0911–778 761	
ING. ARCH. R. KOČAJDA	ING. ARCH. R. KOČAJDA	ING. JURAJ PAVLOVIČ		
STAVEBNÍK: Univerzita Konštantína Filozofa v Nitre, Tr. Andreja Hlinku 1, Nitra, PSČ 949 74, SR			DÁTUM:	08/2018
AKCIA: Zníženie energetickej náročnosti budovy spoločenskej prístavby ŠD UKF Zobor, Dražovská 2, Nitra K.Ú. Zobor, parc.č. 4594/2			STUPEŇ:	PROJEKT
			FORMÁT:	2xA4
VÝKRES: VÝPIS KLAMPIARSKYCH PRVKOV A OSTATNÉ VÝROBKY			MIERKA: 1:100	VÝKRES ČÍSLO: 09

POZNÁMKY:

REÁLNE ROZMERY PRED REALIZÁCIOU PREMERAŤ A PREKONTROLOVAŤ PRIAMO NA STAVBE !!!

ZODP.PROJEKTANT	VYPRACOVAL	KRESLIL
ING. ARCH. R. KOČAJDA	ING. ARCH. R. KOČAJDA	ING. JURAJ PAVLOVIČ

K2 ateliér s.r.o.
Dlhá 16,
949 01 Nitra,
0908–778 761
0911–778 761

STAVEBNÍK: Univerzita Konštantína Filozofa v Nitre, Tr. Andreja Hlinku 1, Nitra, PSČ 949 74, SR

AKCIA: Zníženie energetickej náročnosti budovy spoločenskej prístavby ŠD UKF Zobor, Dražovská 2, Nitra
K.Ú. Zobor, parc.č. 4594/2

DÁTUM:	08/2018
STUPEŇ:	PROJEKT
FORMÁT:	1 A4
MIERKA:	VÝKRES ČÍSLO: 10

VÝKRES:
ZÁSADY RIEŠENIA DETAILNÝCH ZATEPL. SYSTÉMOV

POZNÁMKY:

REÁLNE ROZMERY PRED REALIZÁCIOU PREMERAŤ A PREKONTROLOVAŤ PRIAMO NA STAVBE !!!

ZODP.PROJEKTANT	VYPRACOVAL	KRESLIL
ING. ARCH. R. KOČAJDA	ING. ARCH. R. KOČAJDA	ING. JURAJ PAVLOVIČ


K2 ateliér s.r.o.
Dlhá 16,
949 01 Nitra,
0908–778 761
0911–778 761

STAVEBNÍK: Univerzita Konštantína Filozofa v Nitre, Tr. Andreja Hlinku 1, Nitra, PSČ 949 74, SR

AKCIA: Zníženie energetickej náročnosti budovy spoločenskej prístavby ŠD UKF Zobor, Dražovská 2, Nitra
K.Ú. Zobor, parc.č. 4594/2

DÁTUM:	08/2018
STUPEŇ:	PROJEKT
FORMÁT:	1 A4
MIERKA:	VÝKRES ČÍSLO: 10

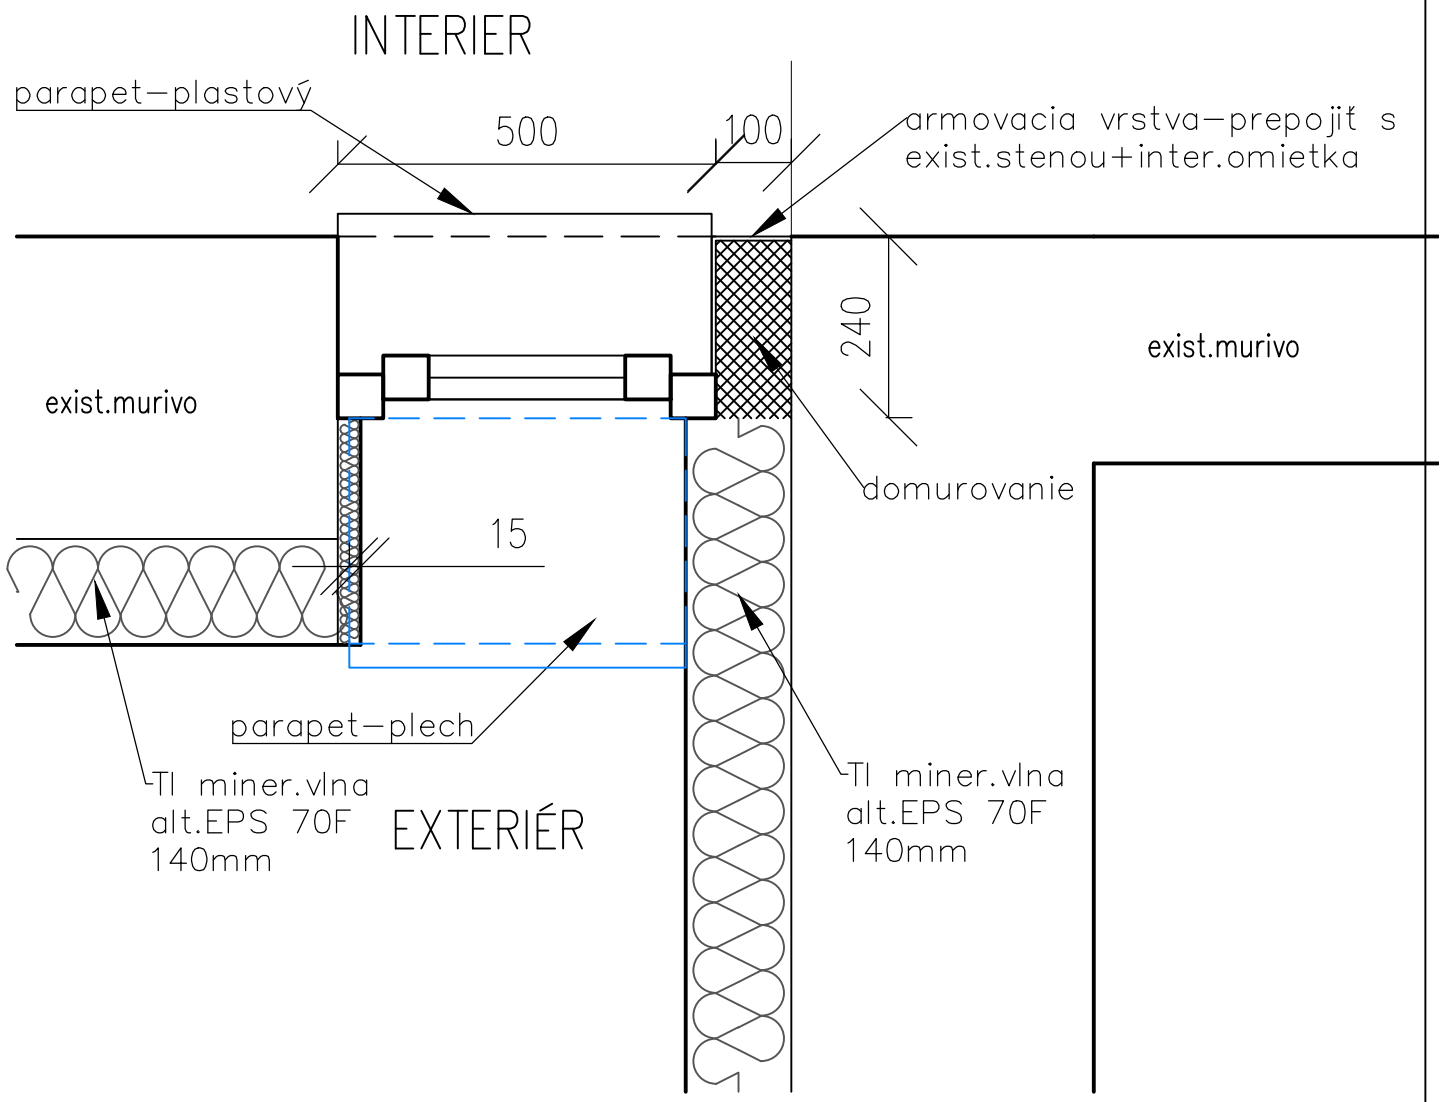VÝKRES:
ZÁSADY RIEŠENIA DETAILNÝCH ZATEPL. SYSTÉMOV




ZODPOVEDNÝ PROJEKTANT: ING. ARCH. R. KOČAJDA


VYPRACOVAL: ING.ARCH.M.KOČAJDOVÁ

DETAIL 1-DOMUROVANIE OSTENIA


STRANA	MIERKA
01	

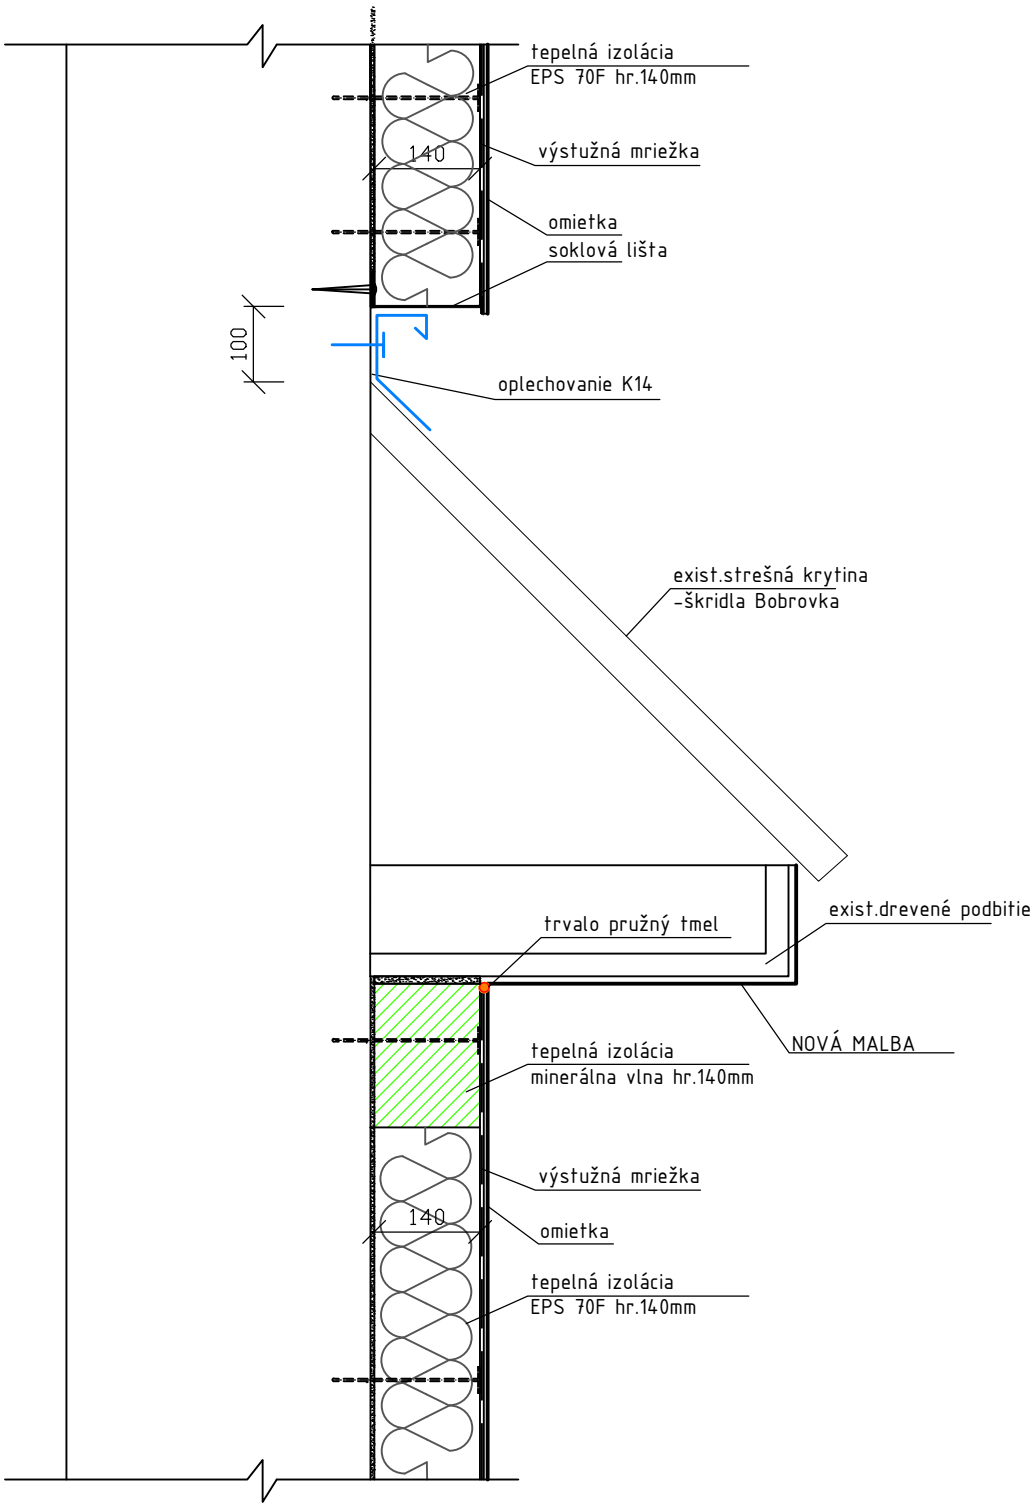


ZODPOVEDNÝ PROJEKTANT: ING. ARCH. R. KOČAJDA	
VYPRACOVAL: ING.ARCH.M.KOČAJDOVÁ	
DETAIL ZATEPLENIA PRI STYKU STRIEŠKY A STENY	STRANA 02 / MIERKA

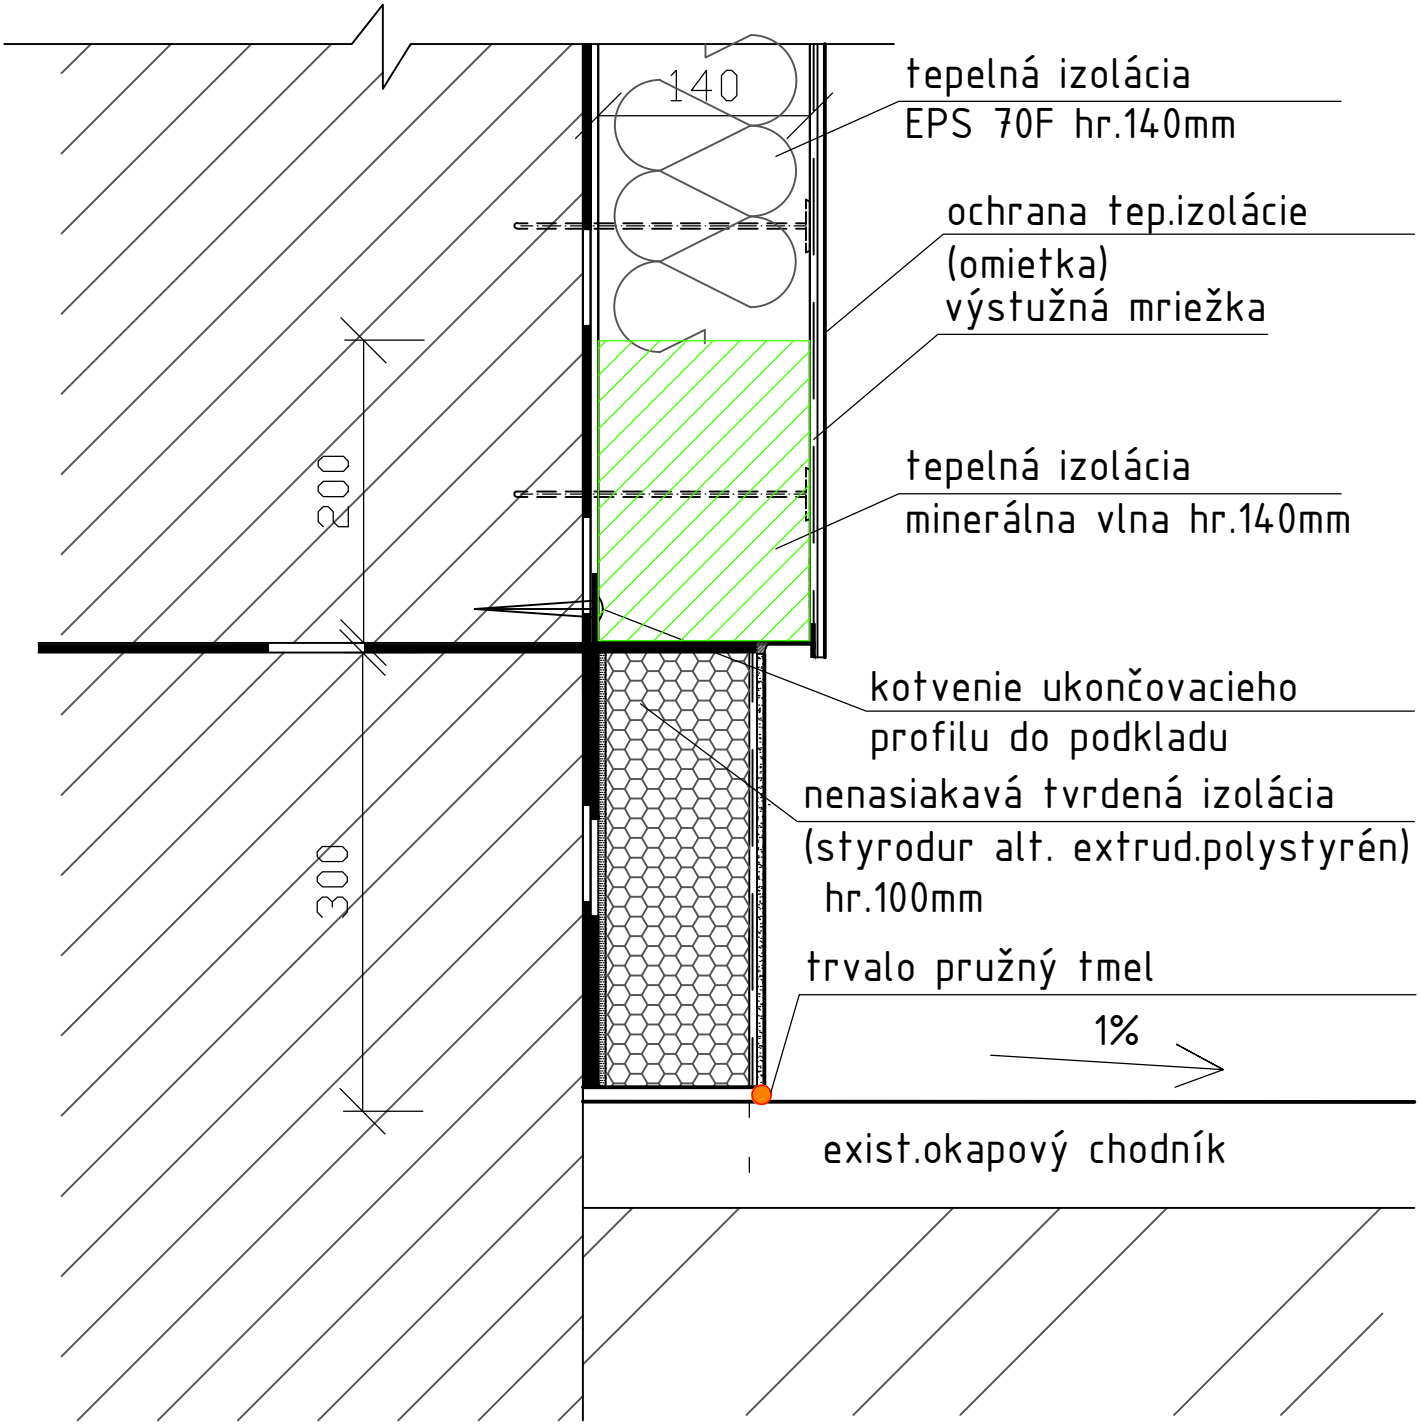


ZODPOVEDNÝ PROJEKTANT: ING. ARCH. R. KOČAJDA	
VYPRACOVAL: ING.ARCH.M.KOČAJDOVÁ	
DETAIL UKONĆENIA SOKLA - BETÓNOVÝ CHODNÍK	STRANA 03 / MIERKA

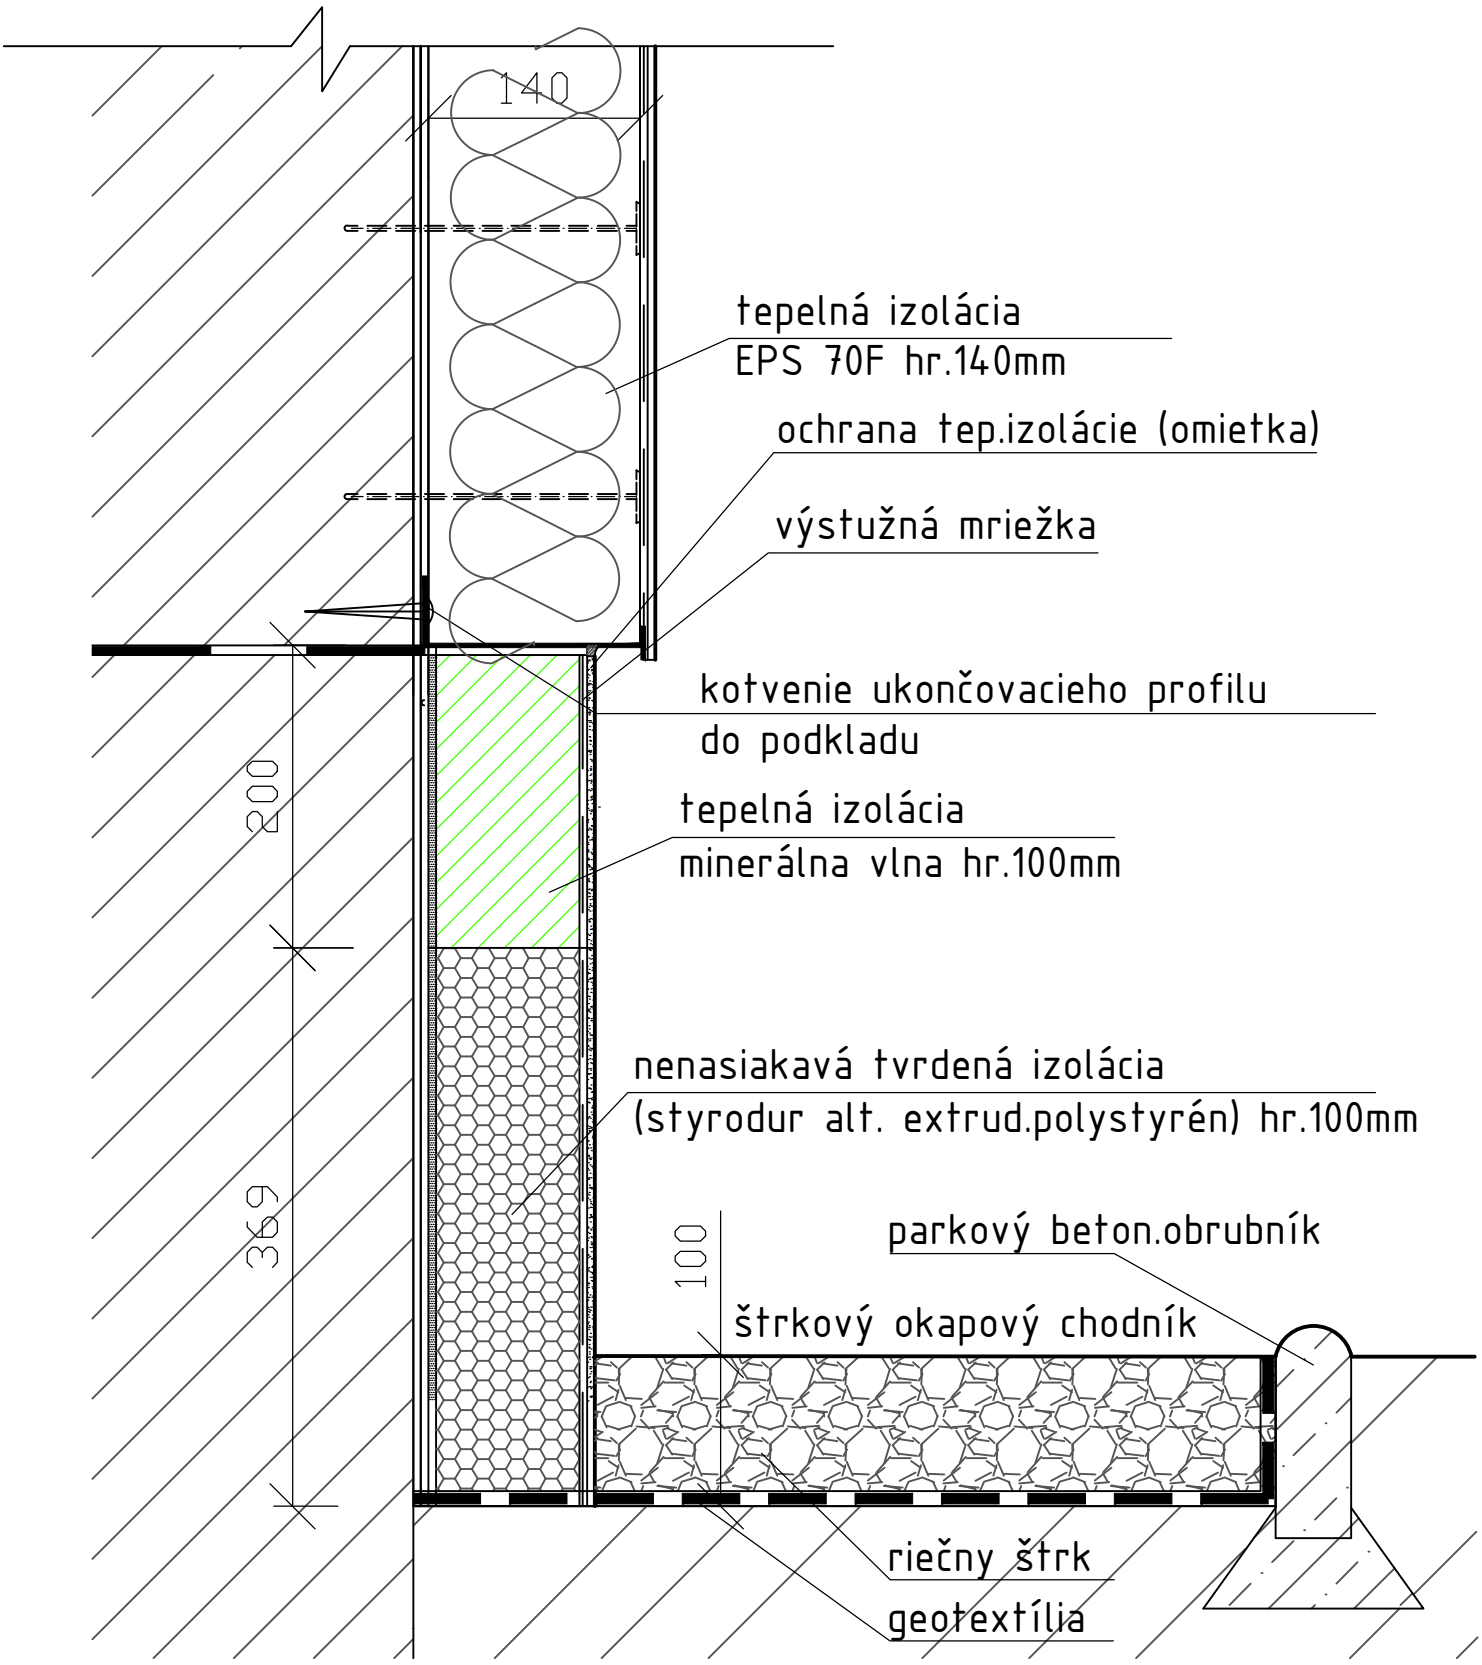

ZODPOVEDNÝ PROJEKTANT: ING. ARCH. R. KOČAJDA	
VYPRACOVAL: ING.ARCH.M.KOČAJDOVÁ	
DETAIL UKONĆENIA SOKLA-ŠTRKOVÝ CHODNÍK	STRANA 04 / MIERKA

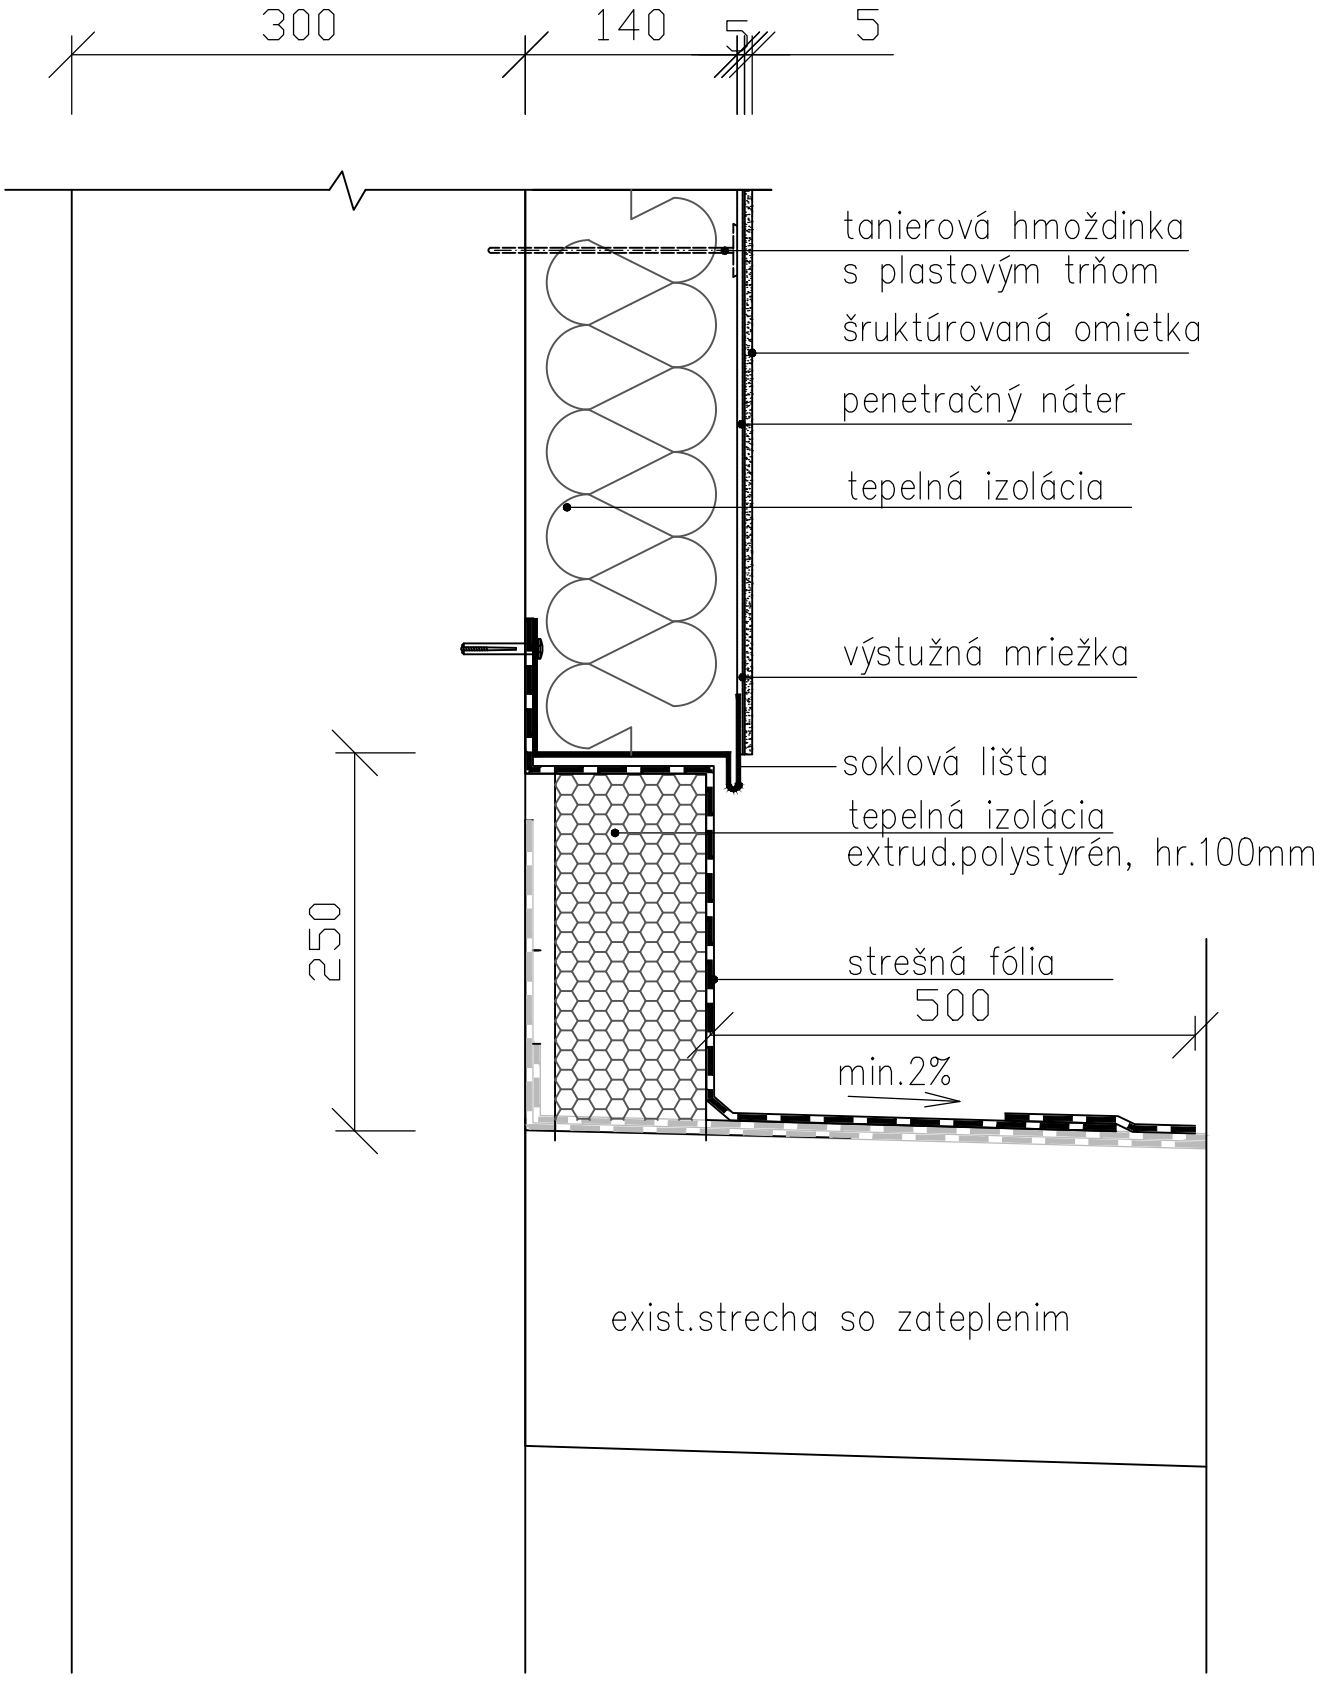


ZODPOVEDNÝ PROJEKTANT: ING. ARCH. R. KOČAJDA	
VYPRACOVAL: ING.ARCH.M.KOČAJDOVÁ	
DETAIL ZATEPLENIA STENY PRI PLOCHEJ STRECHE	STRANA 05 / MIERKA

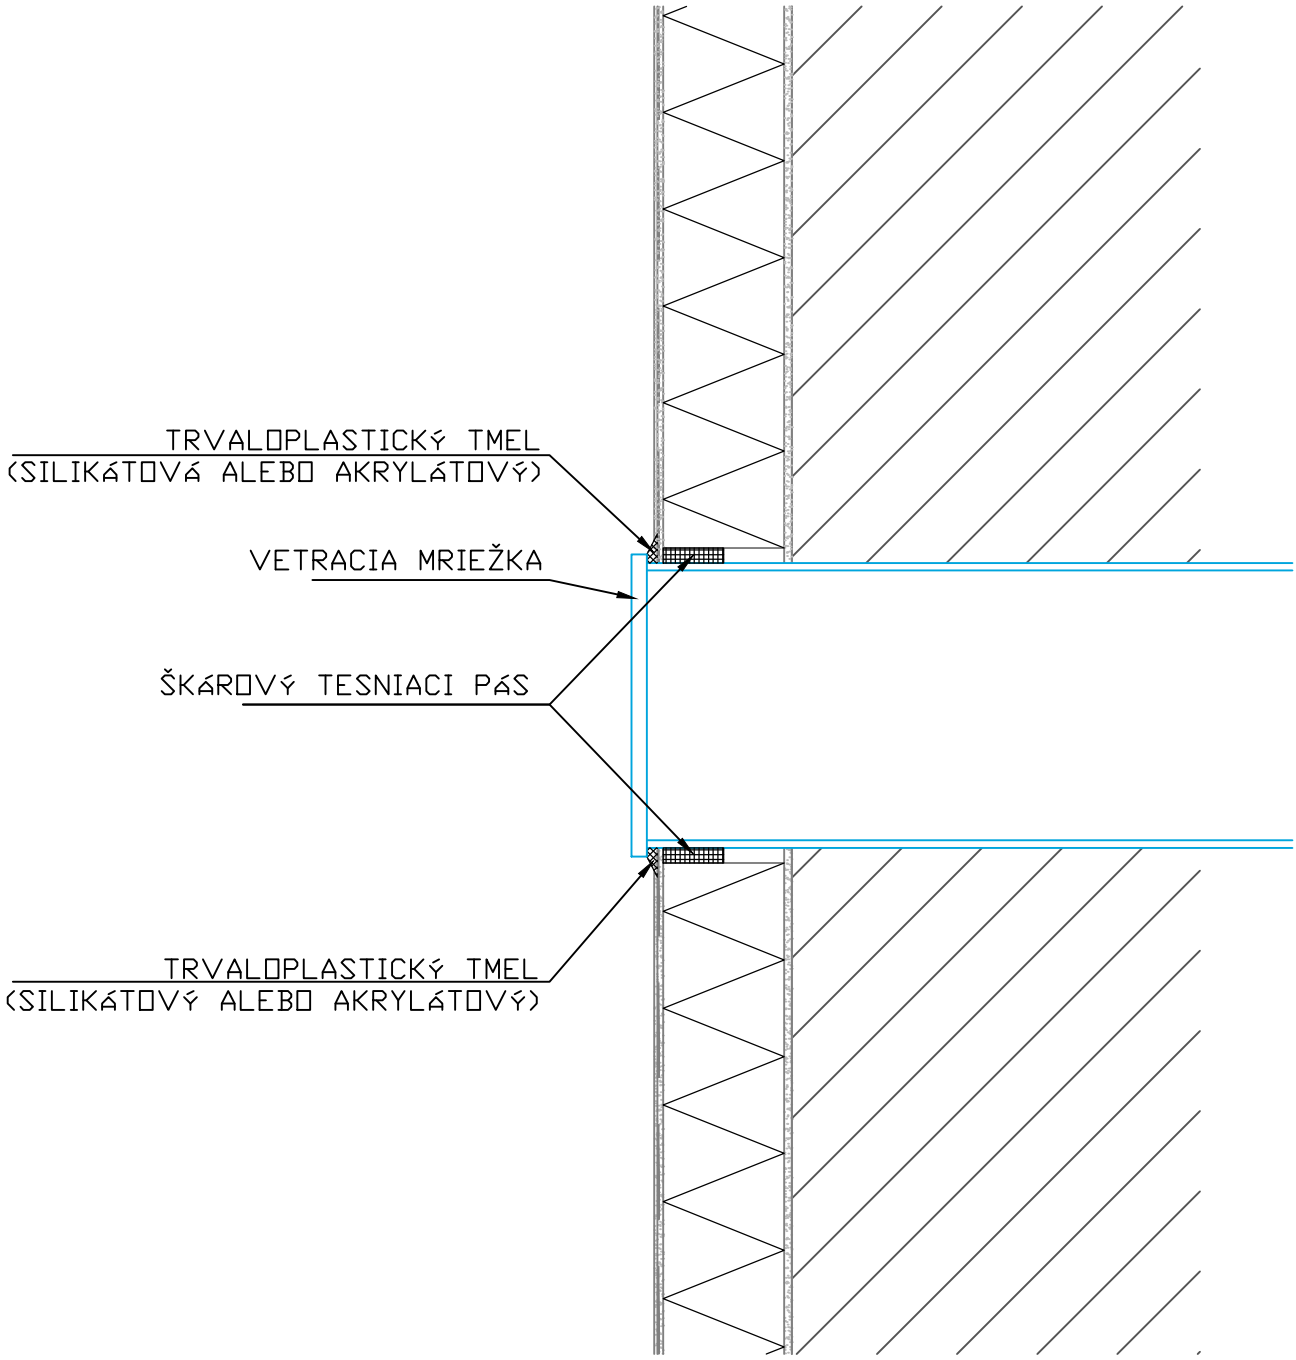


ZODPOVEDNÝ PROJEKTANT: ING. ARCH. R. KOČAJDA	
VYPRACOVAL: ING.ARCH.M.KOČAJDOVÁ	
OSADENIE VETRACIEHO OTVORU	STRANA 06 / MIERKA

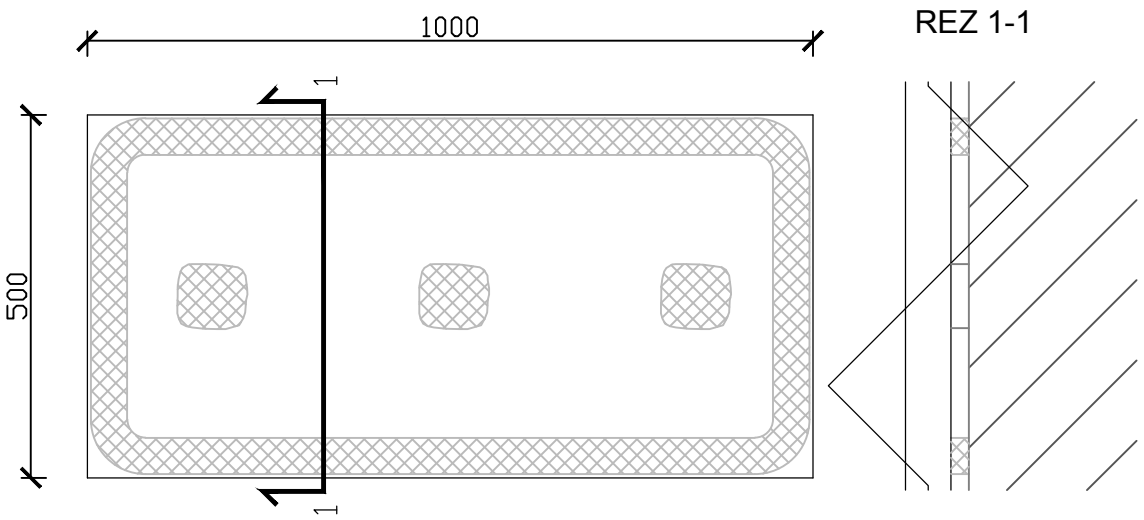RUČNE



STROJNE

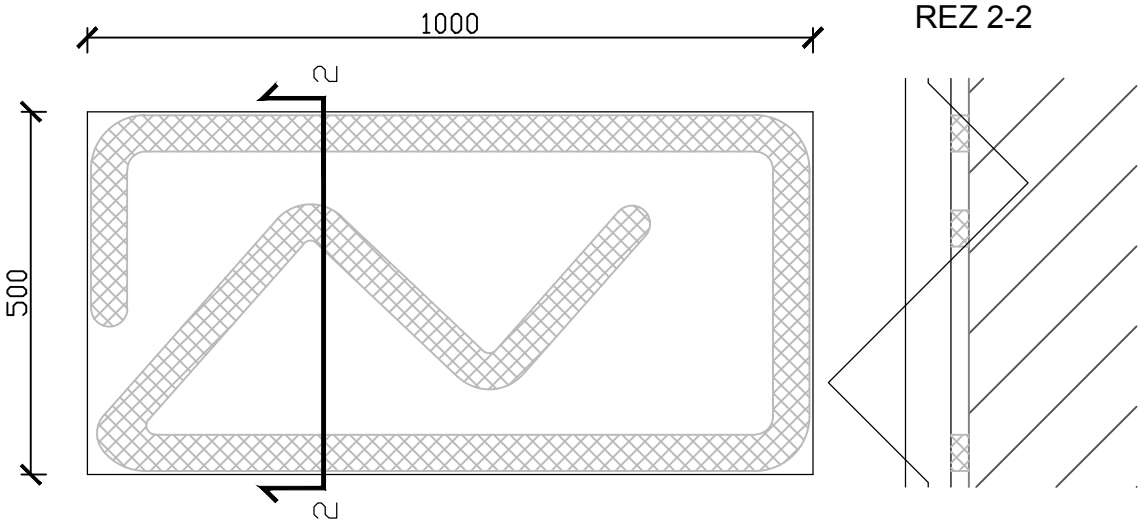


NANÁŠANIE MALTY NA IZOLAČNÉ PLATNE Z MINERÁLNEJ VLNY S KOLMÝM VLÁKNOM JE **CELOPLOŠNÉ.**

ZODPOVEDNÝ PROJEKTANT: ING. ARCH. R. KOČAJDA			
VYPRACOVAL: ING.ARCH.M.KOČAJDOVÁ			
	NANÁŠANIE MALTY NA IZOLAČNÉ PLATNE EPS 70F	STRANA	MIERKA
		07	1:10


ČELNÝ POHĽAD NA OKNO

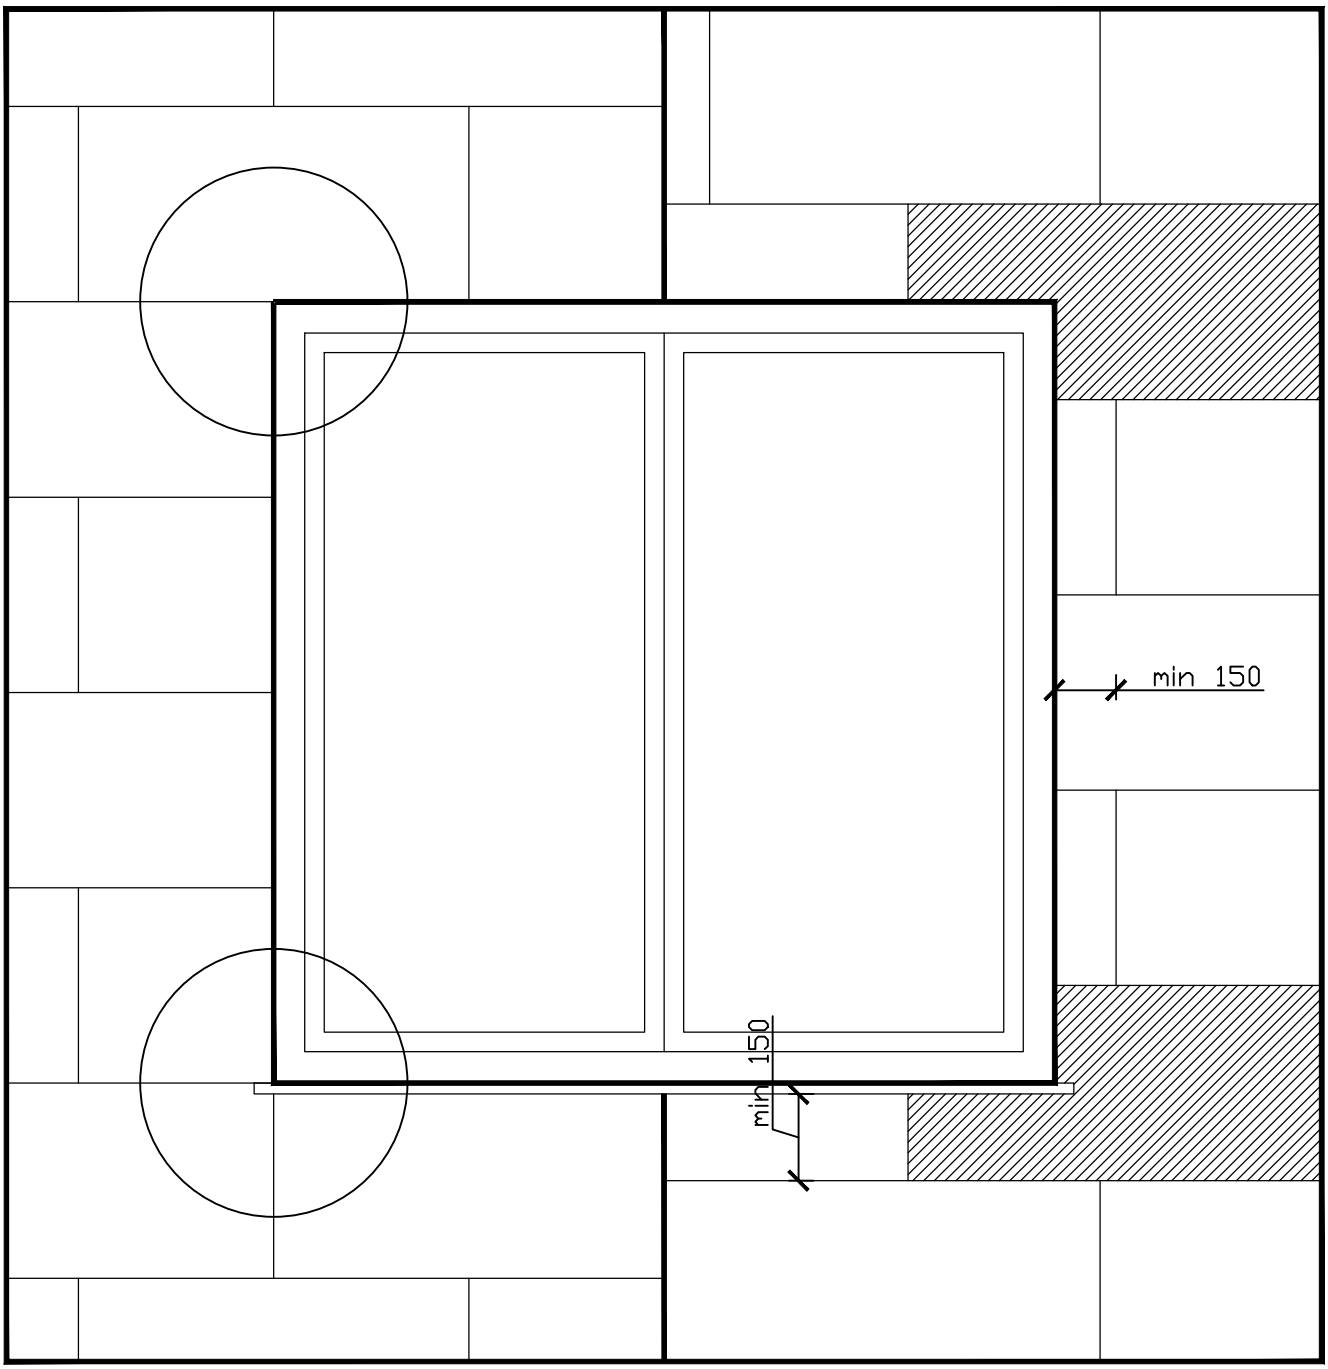NESPRÁVNE SPRÁVNE



ZODPOVEDNÝ PROJEKTANT: ING. ARCH. R. KOČAJDA			
VYPRACOVAL: ING.ARCH.M.KOČAJDOVÁ			
	LEPENIE IZOLAČNÝCH DOSIEK OKOLO OKIEN	STRANA	MIERKA
		08	1:40

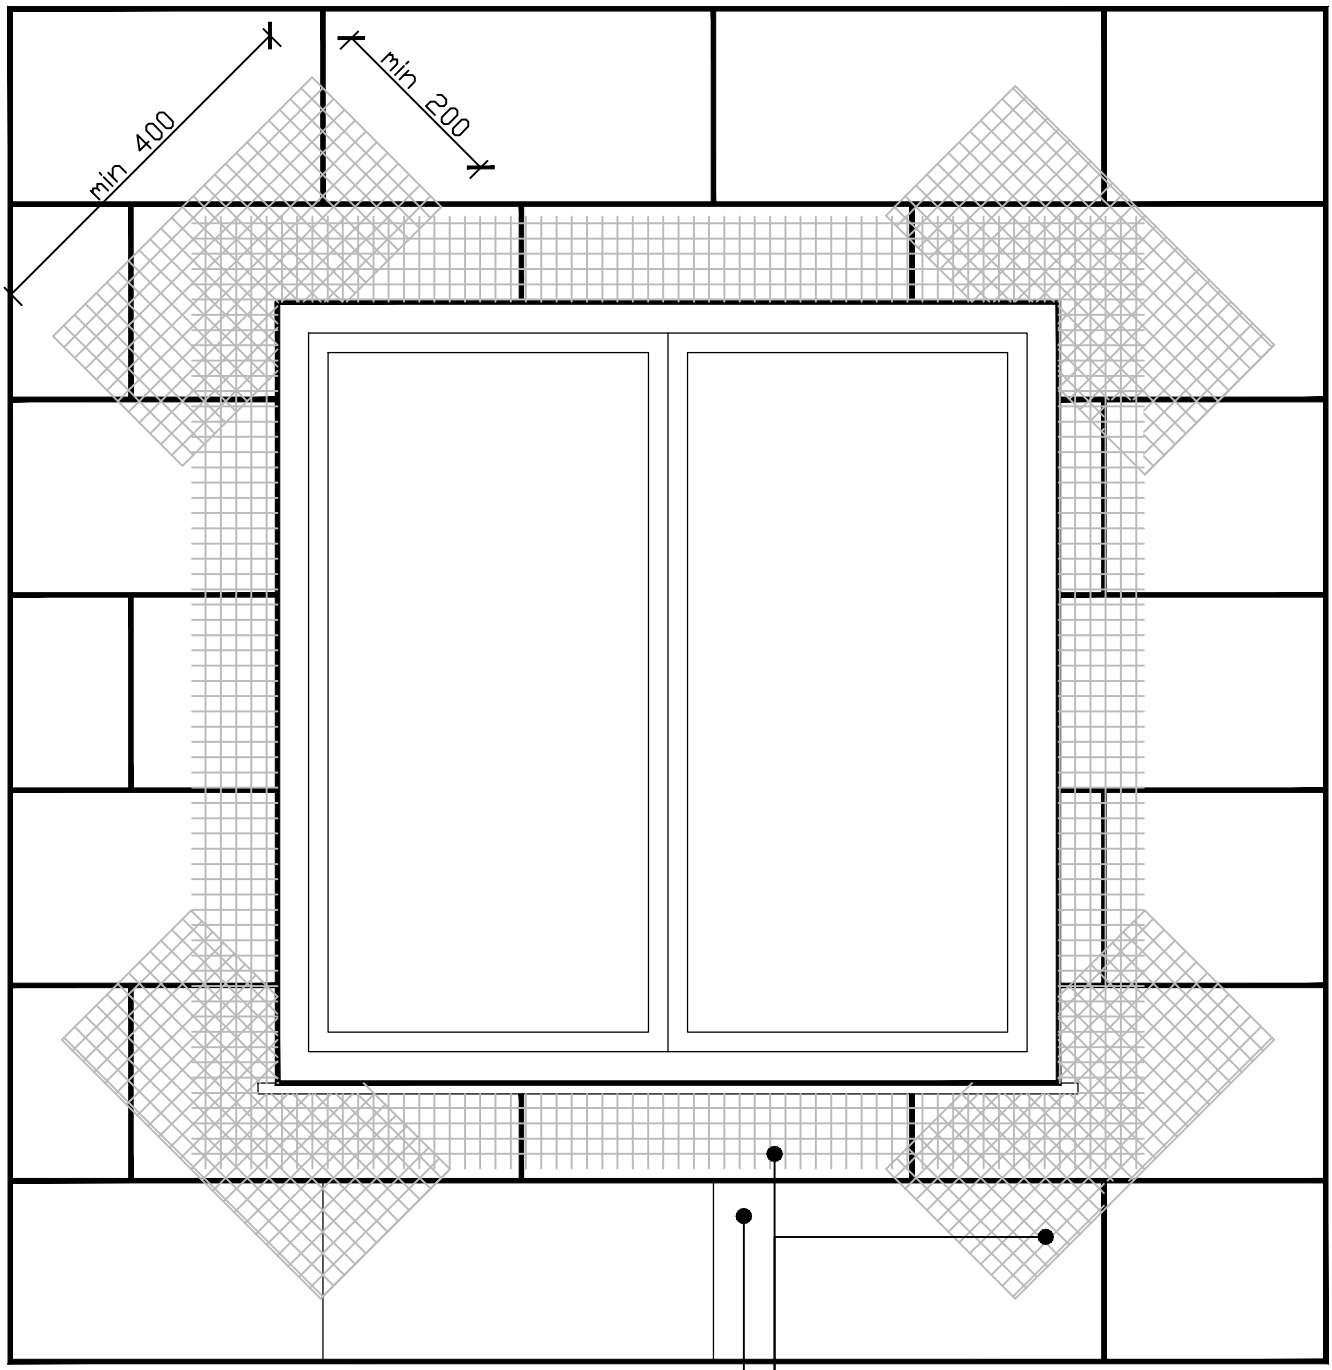ČELNÝ POHĽAD NA OKNO










IZOLAČNÁ PLATŇA Z POLYSTYRÉNU



DODATOČNÉ ARMOVANIE
SKLOTEXTILNOU MRIEŽKOU

ZODPOVEDNÝ PROJEKTANT: ING. ARCH. R. KOČAJDA		
VYPRACOVAL: ING.ARCH.M.KOČAJDOVÁ		
UMIESTNENIE SKLOTEXTILNEJ MRIEŽKY PRI OSTENÍ	STRANA 09	MIERKA 1:40

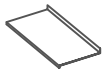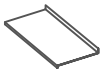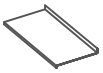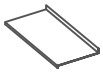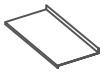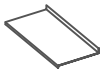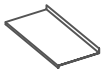
KLAMPIARSKE PRVKY

označenie	k1	k2	k3	k4	k5	k6	k7
popis	oplechovanie parapetov pri oknách 900/1800	oplechovanie parapetov pri oknách 600/600	oplechovanie parapetov pri oknách 900/2660	oplechovanie parapetov pri oknách 500/2950	oplechovanie parapetov pri oknách 900/900	oplechovanie parapetov pri oknách 850/1800	oplechovanie parapetov pri oknách 800/1800
schéma							
merná jednotka	m	m	m	m	m	m	m
množstvo	68,4	3,0	1,8	3,0	11,7	2,55	1,6
rozmer nerozvinutá šírka	š = 350mm	š = 350mm	š = 350mm	š = 350mm	š = 350mm	š = 350mm	š = 350mm

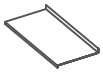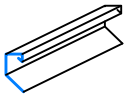KLAMPIARSKE PRVKY




označenie	k8	k9	k10	k11	k12	k13	k14
popis	oplechovanie parapetov pri oknách 500/600	oplechovanie atiky strechy poplastovaný plech	oplechovanie šikmej atiky strechy poplastovaný plech	oplechovanie exter.šachty poplastovaný plech	oplechovanie exter.šachty poplastovaný plech	oplechovanie stien kvetináča	oplechovanie nad strieškou
schéma							
merná jednotka	m	m	m	m	m	m	m
množstvo	1,0	180,0	2,7	0,65	0,65	12	1,5
rozmer nerozvinutá šírka	š = 350mm	š = 300mm	š = 650mm	š = 250mm	š = 350mm	š = 220mm	š = 260mm

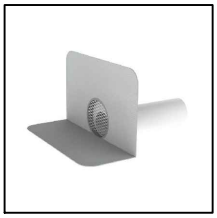OSTATNÉ PRVKY

označenie	OST1	OST2	OST3	OST4
popis	ocelová mreža 800x500mm sivá	vetracia mriežka 150x150mm biela	revízne dvierka ocel. biele	Hranatý chrlič s manžetou z fólie z mäkčeného PVC pre odvodnenie plochých striech, terás a balkónov. 100, dl.750
schéma				
merná jednotka	ks	ks	ks	ks
množstvo	1	2	1	1

Tabulka výplní otvorov - okná

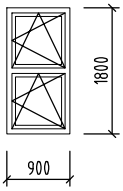
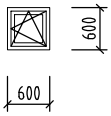
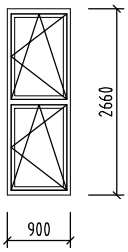
č.1

OZNAČENIE	01	02	03
ROZMERY (mm)	900/1800	600/600	900/2660
OTVÁRANIE	dvojkrídlové otváravo–sklopné okno	jednokrídlové otváravo–sklopné okno	trojkrídlové otváravo–sklopné okno
NÁČRT	POHLAD: 	POHLAD: 	
POČET	67	5	2
POPIS (MATERIÁL, KONŠTRUKCIA)	exteriérové dvojkrídlové otváravo–sklopné okno –plastová konštrukcia	exteriérové jednokrídlové otváravo–sklopné okno –plastová konštrukcia	exteriérové trojkrídlové otváravo–sklopné okno –plastová konštrukcia
ZASKLENIE	zasklené izolačným trojsklom	zasklené izolačným trojsklom	zasklené izolačným trojsklom
POVRCHOVÁ ÚPRAVA	–povrchová úprava v bielej farbe	–povrchová úprava v bielej farbe	–povrchová úprava v bielej farbe
KOVANIE	skryté ocelové celoobvodové kovanie vybavené jednoduchým ovládaním na jednu kľučku vrátane mikroventilácie	skryté ocelové celoobvodové kovanie vybavené jednoduchým ovládaním na jednu kľučku vrátane mikroventilácie	skryté ocelové celoobvodové kovanie vybavené jednoduchým ovládaním na jednu kľučku vrátane mikroventilácie
ZÁRUBŇA	–	–	–
PRAH/PARAPET	vnútorný parapet: plastový vo farbe okna, š=250mm vonkajší parapet: hliníkové oplechovanie vo farbe okna	vnútorný parapet: plastový vo farbe okna, š=250mm vonkajší parapet: hliníkové oplechovanie vo farbe okna	vnútorný parapet: plastový vo farbe okna, š=250mm vonkajší parapet: hliníkové oplechovanie vo farbe okna
SÚČ. PRECHODU TEPLA	súčinitel prechodu tepla Uw=0,81 W/m2K	súčinitel prechodu tepla Uw=0,81 W/m2K	súčinitel prechodu tepla Uw=0,81 W/m2K
SPÔSOB OSADENIA	osadené do ostenia stavebného otvoru v obvodovom plášti, hr.400mm	osadené do ostenia stavebného otvoru v obvodovom plášti, hr.400mm	osadené do ostenia stavebného otvoru v obvodovom plášti, hr.400mm
DOPLNKY	–vnútorné žalúzie bielej farby –sietka proti hmyzu v bielom ráme	–sietka proti hmyzu v bielom ráme	–sietka proti hmyzu v bielom ráme
POZNÁMKY	–ostenia, nadpražia a parapet obložené tepelnou izoláciou min.hr.30mm	–ostenia, nadpražia a parapet obložené tepelnou izoláciou min.hr.30mm	–ostenia, nadpražia a parapet obložené tepelnou izoláciou min.hr.30mm

–PRED ZAHÁJENÍM REALIZÁCIE JE NUTNÉ DÔKLADNÉ ZAMERANIE STAVEBNÝCH OTOROV A VÝPLNÍ OTVOROV NA STAVBE S VYHOTOVENÍM VÝROBNEJ DOKUMENTÁCIE!
–VÝROBNÚ DOKUMENTÁCIU PREDLOŽIŤ NA ODSÚHLASENIE PROJEKTANTOVI STAVEBNEJ ČASTI!
–VÝROBNÚ DOKUMENTÁCIU ZOSÚLADIŤ S POŽIADAVKAMI PROJEKTU POŽIARNEJ OCHRANY!
–VÝROBKY DODÁVAŤ S KOMPLETNÝMI OSADZOVACÍMI PRVKAMI, VONKAJŠIMI A VNÚTORNÝMI KRYCÍMI PRVKAMI!
–TENTO VÝPIS NESLÚŽI AKO VÝROBNÁ DOKUMENTÁCIA!!!

Tabulka výplní otvorov - okná

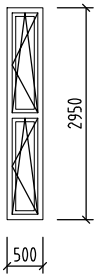
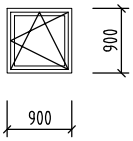
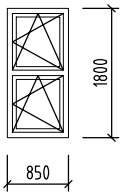
č.2

OZNAČENIE	04	05	06
ROZMERY (mm)	500/2950	900/900	850/1800
OTVÁRANIE	dvojkrídlové otváravo–sklopné okno	jednokrídlové otváravo–sklopné okno	dvojkrídlové otváravo–sklopné okno
NÁČRT	POHLAD: 	POHLAD: 	POHLAD: 
POČET	2	13	3
POPIS (MATERIÁL, KONŠTRUKCIA)	exteriérové dvojkrídlové otváravo–sklopné okno –plastová konštrukcia	exteriérové jednokrídlové otváravo–sklopné okno –plastová konštrukcia	exteriérové dvojkrídlové otváravo–sklopné okno –plastová konštrukcia
ZASKLENIE	zasklené izolačným trojsklom	zasklené izolačným trojsklom	zasklené izolačným trojsklom
POVRCHOVÁ ÚPRAVA	–povrchová úprava v bielej farbe	–povrchová úprava v bielej farbe	–povrchová úprava v bielej farbe
KOVANIE	skryté ocelové celoobvodové kovanie vybavené jednoduchým ovládaním na jednu kľučku vrátane mikroventilácie	skryté ocelové celoobvodové kovanie vybavené jednoduchým ovládaním na jednu kľučku vrátane mikroventilácie	skryté ocelové celoobvodové kovanie vybavené jednoduchým ovládaním na jednu kľučku vrátane mikroventilácie
ZÁRUBŇA	–	–	–
PRAH/PARAPET	vnútorný parapet: plastový vo farbe okna, š=250mm vonkajší parapet: hliníkové oplechovanie vo farbe okna	vnútorný parapet: plastový vo farbe okna, š=250mm vonkajší parapet: hliníkové oplechovanie vo farbe okna	vnútorný parapet: plastový vo farbe okna, š=250mm vonkajší parapet: hliníkové oplechovanie vo farbe okna
SÚČ. PRECHODU TEPLA	súčinitel prechodu tepla Uw=0,81 W/m2K	súčinitel prechodu tepla Uw=0,81 W/m2K	súčinitel prechodu tepla Uw=0,81 W/m2K
SPÔSOB OSADENIA	osadené do ostenia stavebného otvoru v obvodovom plášti, hr.400mm	osadené do ostenia stavebného otvoru v obvodovom plášti, hr.400mm	osadené do ostenia stavebného otvoru v obvodovom plášti, hr.400mm
DOPLNKY	–	–sieťka proti hmyzu v bielom ráme	**–vnútorné žalúzie bielej farby** –sieťka proti hmyzu v bielom ráme
POZNÁMKY	–ostenia, nadpražia a parapet obložené tepelnou izoláciou min.hr.30mm	–ostenia, nadpražia a parapet obložené tepelnou izoláciou min.hr.30mm	–ostenia, nadpražia a parapet obložené tepelnou izoláciou min.hr.30mm

–PRED ZAHÁJENÍM REALIZÁCIE JE NUTNÉ DÔKLADNÉ ZAMERANIE STAVEBNÝCH OTOROV A VÝPLNÍ OTVOROV NA STAVBE S VYHOTOVENÍM VÝROBNEJ DOKUMENTÁCIE!
–VÝROBNÚ DOKUMENTÁCIU PREDLOŽIŤ NA ODSÚHLASENIE PROJEKTANTOVI STAVEBNEJ ČASTI!
–VÝROBNÚ DOKUMENTÁCIU ZOSÚLADIŤ S POŽIADAVKAMI PROJEKTU POŽIARNEJ OCHRANY!
–VÝROBKY DODÁVAŤ S KOMPLETNÝMI OSADZOVACÍMI PRVKAMI, VONKAJŠIMI A VNÚTORNÝMI KRYCÍMI PRVKAMI!
–TENTO VÝPIS NESLÚŽI AKO VÝROBNÁ DOKUMENTÁCIA!!!

Tabulka výplní otvorov - okná

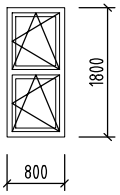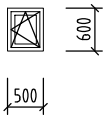
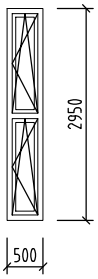
č.3

OZNAČENIE	O7	O8	O9
ROZMERY (mm)	800/1800	500/600	500/2950
OTVÁRANIE	dvojkrídlové otváravo–sklopné okno	jednokrídlové otváravo–sklopné okno	dvojkrídlové otváravo–sklopné okno
NÁČRT	POHLAD: 	POHLAD: 	
POČET	1	2	4
POPIS (MATERIÁL, KONŠTRUKCIA)	exteriérové dvojkrídlové otváravo–sklopné okno –plastová konštrukcia	exteriérové jednokrídlové otváravo–sklopné okno –plastová konštrukcia	exteriérové dvojkrídlové otváravo–sklopné okno –plastová konštrukcia
ZASKLENIE	zasklené izolačným trojsklom	zasklené izolačným trojsklom	zasklené izolačným trojsklom
POVRCHOVÁ ÚPRAVA	–povrchová úprava v bielej farbe	–povrchová úprava v bielej farbe	–povrchová úprava v bielej farbe
KOVANIE	skryté ocelové celoobvodové kovanie vybavené jednoduchým ovládaním na jednu kľučku vrátane mikroventilácie	skryté ocelové celoobvodové kovanie vybavené jednoduchým ovládaním na jednu kľučku vrátane mikroventilácie	skryté ocelové celoobvodové kovanie vybavené jednoduchým ovládaním na jednu kľučku vrátane mikroventilácie
ZÁRUBŇA	–	–	–
PRAH/PARAPET	vnútorný parapet: plastový vo farbe okna, š=250mm vonkajší parapet: hliníkové oplechovanie vo farbe okna	vnútorný parapet: plastový vo farbe okna, š=250mm vonkajší parapet: hliníkové oplechovanie vo farbe okna	vnútorný parapet: plastový vo farbe okna, š=350mm vonkajší parapet: hliníkové oplechovanie vo farbe okna
SÚČ. PRECHODU TEPLA	súčinitel prechodu tepla Uw=0,81 W/m2K	súčinitel prechodu tepla Uw=0,81 W/m2K	súčinitel prechodu tepla Uw=0,81 W/m2K
SPÔSOB OSADENIA	osadené do ostenia stavebného otvoru v obvodovom plášti, hr.400mm	osadené do ostenia stavebného otvoru v obvodovom plášti, hr.400mm	osadené do ostenia stavebného otvoru v obvodovom plášti, hr.400mm
DOPLNKY	–vnútorné žalúzie bielej farby –sietka proti hmyzu v bielom ráme	–sietka proti hmyzu v bielom ráme	–
POZNÁMKY	–ostenia, nadpražia a parapet obložené tepelnou izoláciou min.hr.30mm	–ostenia, nadpražia a parapet obložené tepelnou izoláciou min.hr.30mm	–ostenia, nadpražia a parapet obložené tepelnou izoláciou min.hr.30mm

–PRED ZAHÁJENÍM REALIZÁCIE JE NUTNÉ DÔKLADNÉ ZAMERANIE STAVEBNÝCH OTOROV A VÝPLNÍ OTVOROV NA STAVBE S VYHOTOVENÍM VÝROBNEJ DOKUMENTÁCIE!
–VÝROBNÚ DOKUMENTÁCIU PREDLOŽIŤ NA ODSÚHLASENIE PROJEKTANTOVI STAVEBNEJ ČASTI!
–VÝROBNÚ DOKUMENTÁCIU ZOSÚLADIŤ S POŽIADAVKAMI PROJEKTU POŽIARNEJ OCHRANY!
–VÝROBKY DODÁVAŤ S KOMPLETNÝMI OSADZOVACÍMI PRVKAMI, VONKAJŠÍMI A VNÚTORNÝMI KRYCÍMI PRVKAMI!
–TENTO VÝPIS NESLÚŽI AKO VÝROBNÁ DOKUMENTÁCIA!!!




Tabulka výplní otvorov - okná

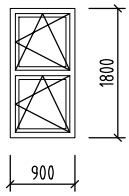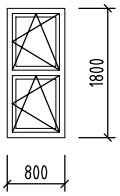č.4

OZNAČENIE	O10	O11	
ROZMERY (mm)	900/1800	800/1800	
OTVÁRANIE	dvojkrídlové otváravo–sklopné okno bezpečnostné	dvojkrídlové otváravo–sklopné okno bezpečnostné	
NÁČRT	POHLAD:  	POHLAD:  	
POČET	8	2	
POPIS (MATERIÁL, KONŠTRUKCIA)	exteriérové bezpečnostné dvojkrídlové otváravo–sklopné okno –plastová konštrukcia	exteriérové bezpečnostné dvojkrídlové otváravo–sklopné okno –plastová konštrukcia	
ZASKLENIE	zasklené izolačným trojsklom	zasklené izolačným trojsklom	
POVRCHOVÁ ÚPRAVA	–povrchová úprava v bielej farbe	–povrchová úprava v bielej farbe	
KOVANIE	skryté ocelové celoobvodové kovanie vybavené jednoduchým ovládaním na jednu kľučku vrátane mikroventilácie vrátane uzamykania	skryté ocelové celoobvodové bezpečnostné kovanie vybavené jednoduchým ovládaním na kľučku vrátane mikroventilácie vrátane uzamykania	
ZÁRUBŇA	–	–	
PRAH/PARAPET			
SÚČ. PRECHODU TEPLA	súčinitel prechodu tepla Uw=0,81 W/m2K	súčinitel prechodu tepla Uw=0,81 W/m2K	
SPÔSOB OSADENIA	osadené do ostenia stavebného otvoru v obvodovom plášti, hr.400mm	osadené do ostenia stavebného otvoru v obvodovom plášti, hr.400mm	
DOPLNKY	**–vnútorné žalúzie bielej farby** –sietka proti hmyzu v bielom ráme	**–vnútorné žalúzie bielej farby** –sietka proti hmyzu v bielom ráme	
POZNÁMKY	–ostenia, nadpražia a parapet obložené tepelnou izoláciou min.hr.30mm	–ostenia, nadpražia a parapet obložené tepelnou izoláciou min.hr.30mm	

–PRED ZAHÁJENÍM REALIZÁCIE JE NUTNÉ DÔKLADNÉ ZAMERANIE STAVEBNÝCH OTOROV A VÝPLNÍ OTVOROV NA STAVBE S VYHOTOVENÍM VÝROBNEJ DOKUMENTÁCIE!
–VÝROBNÚ DOKUMENTÁCIU PREDLOŽIŤ NA ODSÚHLASENIE PROJEKTANTOVI STAVEBNEJ ČASTI!
–VÝROBNÚ DOKUMENTÁCIU ZOSÚLADIŤ S POŽIADAVKAMI PROJEKTU POŽIARNEJ OCHRANY!
–VÝROBKY DODÁVAŤ S KOMPLETNÝMI OSADZOVACÍMI PRVKAMI, VONKAJŠIMI A VNÚTORNÝMI KRYCÍMI PRVKAMI!
–TENTO VÝPIS NESLÚŽI AKO VÝROBNÁ DOKUMENTÁCIA!!!

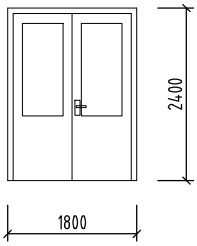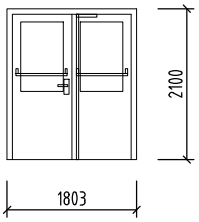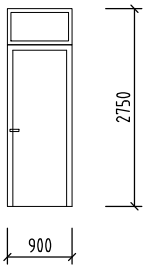Tabulka výplní otvorov - dvere

OZNAČENIE	D1	D2	D3
ROZMERY (mm)	1800/2400	1800/2100	900/2750
OTVÁRANIE	exterierové dvojkrídlové dvere	exterierové dvojkrídlové dvere s panikovým východovým uzáverom ovládaný horizontálnym madlom podľa STN EN1125	jednokrídlové dvere s nadsvetlíkom a zámkom
NÁČRT	POHLAD: 	POHLAD: 	
POČET	1	1	1
POPIS (MATERIÁL, KONŠTRUKCIA)	exteriérové plastové presklené dvojkrídlové otváracie vstupné dvere	exteriérové únikové plastové presklené dvojkrídlové otváracie vstupné dvere, s panikovým východovým uzáverom ovládaný horizontálnym madlom podľa STN EN1125	exteriérové plastové presklené jednokrídlové otváracie dvere na balkón s nadsvetlíkom
ZASKLENIE	zasklené bezpečnostným izolačným trojsklom	zasklené bezpečnostným izolačným trojsklom	zasklené izolačným trojsklom
POVRCHOVÁ ÚPRAVA	-povrchová úprava v bielej farbe	-povrchová úprava v bielej farbe	-povrchová úprava v bielej farbe
KOVANIE	dvere vybavené bezpečnostným zámkom odolným proti vlámaniu, kovanie klučka/klučka	dvere vybavené bezpečnostným zámkom odolným proti vlámaniu,2x horizontálne držadlo, 1x vrchná a spodná západka, 1x verrtikálne madlo kovanie klučka/klučka	dvere vybavené zámkom kovanie klučka/klučka
ZÁRUBŇA	-		-
PRAH/PARAPET	-	-	-
SÚČ. PRECHODU TEPLA	súčinitel prechodu tepla Uw=0,81 W/m2K	súčinitel prechodu tepla Uw=0,81 W/m2K	súčinitel prechodu tepla Uw=0,81 W/m2K
SPÔSOB OSADENIA	osadené do ostenia stavebného otvoru v obvodovom plášti, hr.400mm	osadené do ostenia stavebného otvoru v obvodovom plášti, hr.400mm	osadené do ostenia stavebného otvoru v obvodovom plášti, hr.400mm
DOPLNKY	-	-	-vnútorné žalúzie bielej farby na celej sklenenej ploche
POZNÁMKY		dvere vybavené panikovým východovým uzáverom ovládaný horizontálnym madlom podľa STN EN1125	

-PRED ZAHÁJENÍM REALIZÁCIE JE NUTNÉ DÔKLADNÉ ZAMERANIE STAVEBNÝCH OTOROV A VÝPLNÍ OTVOROV NA STAVBE S VYHOTOVENÍM VÝROBNEJ DOKUMENTÁCIE!
-VÝROBNÚ DOKUMENTÁCIU PREDLOŽIŤ NA ODSÚHLASENIE PROJEKTANTOVI STAVEBNEJ ČASTI!
-VÝROBNÚ DOKUMENTÁCIU ZOSÚLADIŤ S POŽIADAVKAMI PROJEKTU POŽIARNEJ OCHRANY!
-VÝROBKY DODÁVAŤ S KOMPLETNÝMI OSADZOVACÍMI PRVKAMI, VONKAJŠÍMI A VNÚTORNÝMI KRYCÍMI PRVKAMI!
-TENTO VÝPIS NESLÚŽI AKO VÝROBNÁ DOKUMENTÁCIA!!!